



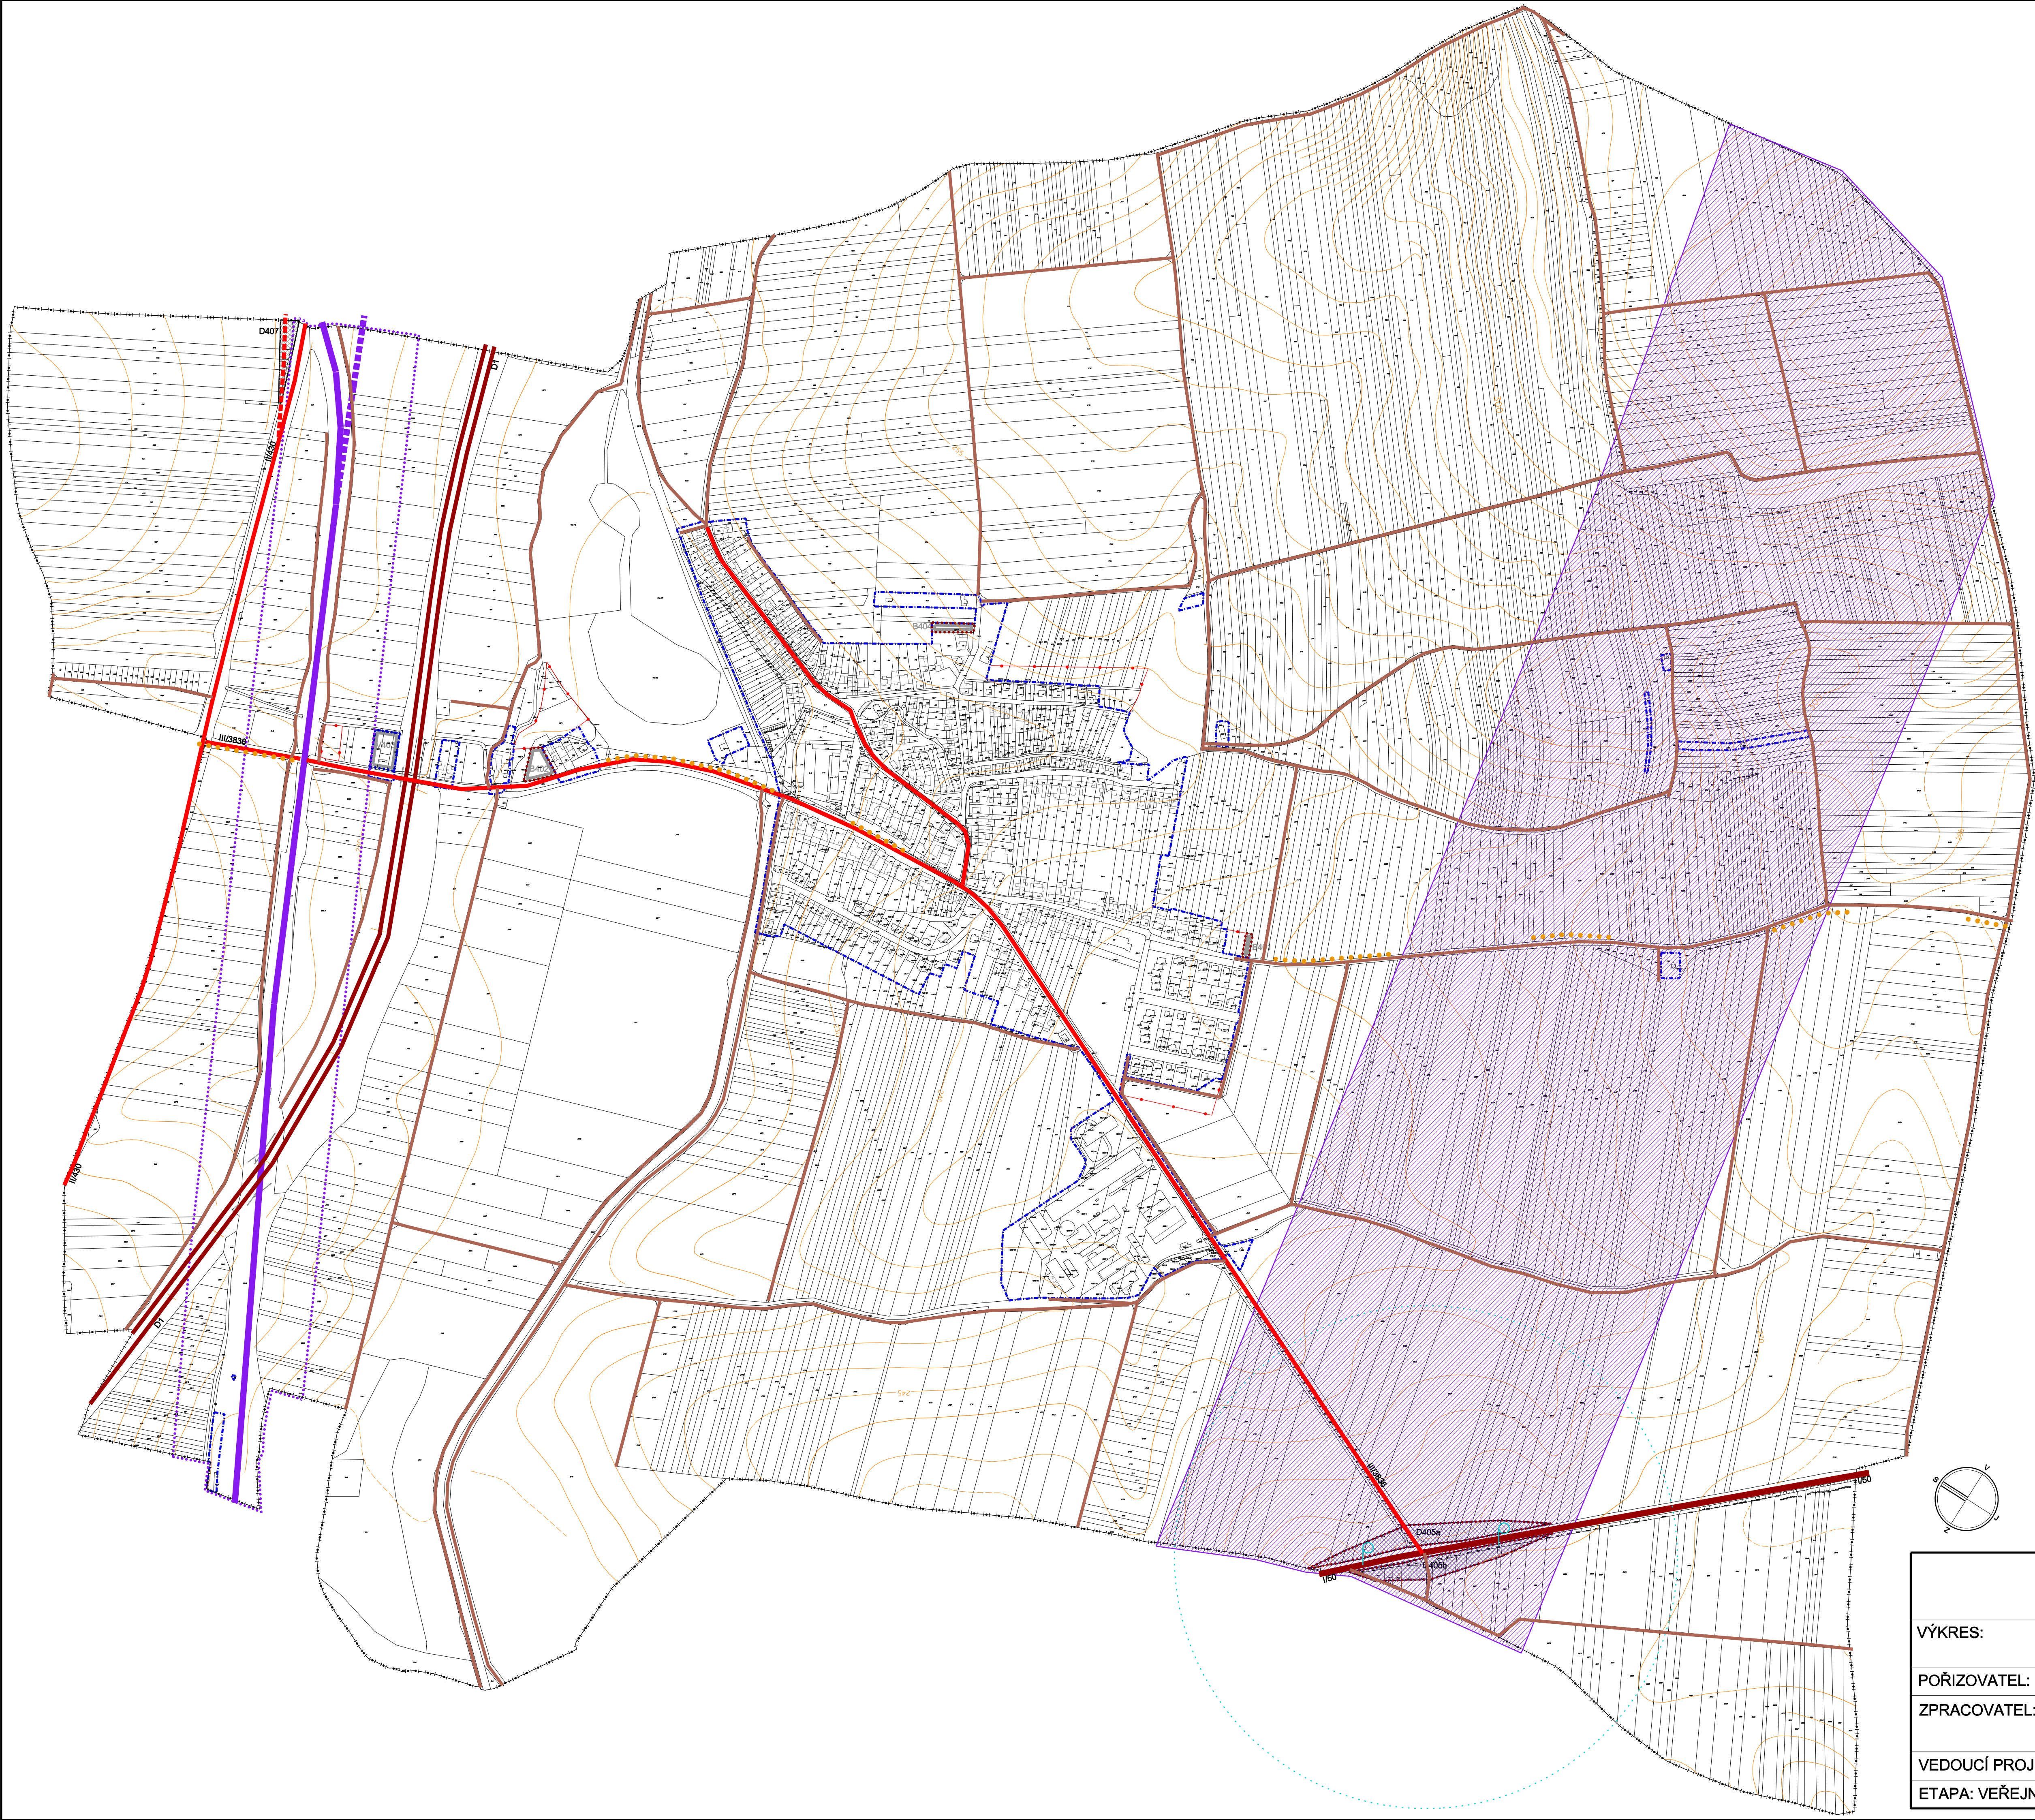


LEGENDA:

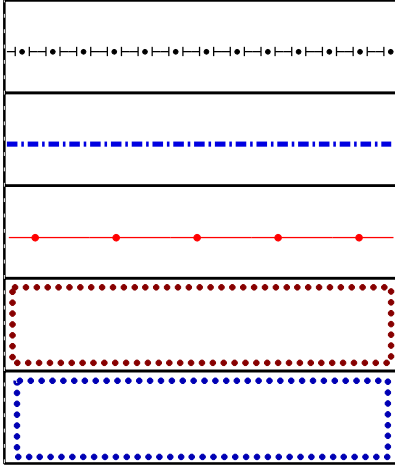


- HRANICE ÚZEMÍ OBCE
- HRANICE ZASTAVĚNÉHO ÚZEMÍ OBCE - AKTUALIZACE ZMĚNOU Č. 4
- HRANICE ZASTAVITELNÝCH PLOCH NAVRŽENÝCH PŮVODNÍM ÚPSŮ
- HRANICE ZASTAVITELNÝCH PLOCH NAVRŽENÝCH ZMĚNOU Č. 4
- HRANICE PLOCH PŘESTAVBY NAVRŽENÝCH ZMĚNOU Č. 4

KONCEPCE DOPRAVY:

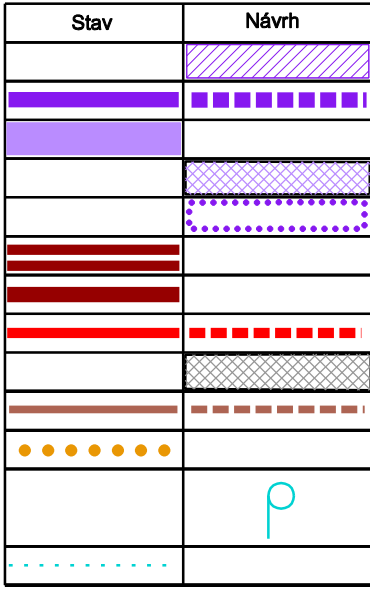

- ÚR VRT - ÚZEMNÍ REZERVA PRO VYSOKORYCHLOSTNÍ TRATĚ
- ŽELEZNIČNÍ TRATĚ
- PLOCHY DRÁŽNÍ DOPRAVY - UPŘESNĚNO PO POZEMKOVÉ ÚPRAVĚ
- PLOCHY DRÁŽNÍ DOPRAVY - VYMEZENO TOUTO ZMĚNOU
- DŽD1 KORIDOR PRO MODERNIZACI ŽELEZNIČNÍ TRATI - VYMEZENO TOUTO ZMĚNOU
- DÁLNIČNÍ - UPŘESNĚNO PO POZEMKOVÉ ÚPRAVĚ
- STÁTNÍ SILNICE - UPŘESNĚNO PO POZEMKOVÉ ÚPRAVĚ
- KRAJSKÉ SILNICE - UPŘESNĚNO PO POZEMKOVÉ ÚPRAVĚ
- PLOCHY PRO POZEMNÍ KOMUNIKACE - VYMEZENO TOUTO ZMĚNOU
- ÚČELOVÉ KOMUNIKACE - UPŘESNĚNO PO POZEMKOVÉ ÚPRAVĚ
- CYKLOTRASA - KORIDOR KRAJSKÉ CYKLISTICKÉ SÍTĚ
- ZASTÁVKY AUTOBUSŮ - NÁVRH ZRUŠENÍ - VYMEZENO TOUTO ZMĚNOU
- DOCHÁZKOVÁ VZDÁLENOST - 400 m

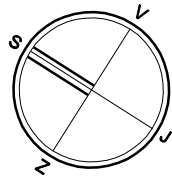

ÚPSŮ VELEŠOVICE
ZMĚNA Č. 4

VÝKRES:	KONCEPCE DOPRAVNÍ A TECHNICKÉ INFRASTRUKTURY	1:5 000
POŘIZOVATEL:	MĚSTSKÝ ÚŘAD SLAVKOV U BRNA	3
ZPRACOVATEL:	STUDIO REGION, ING. ARCH. MILOSLAV SOHR IČ: 680 90 731, ZELNÁ 104/13, 619 00 BRNO	
VEDOUCÍ PROJEKTANT:	ING. ARCH. MILOSLAV SOHR, Ph.D.	
ETAPA: VEŘEJNÉ PROJEDNÁNÍ	ZÁŘÍ 2018	