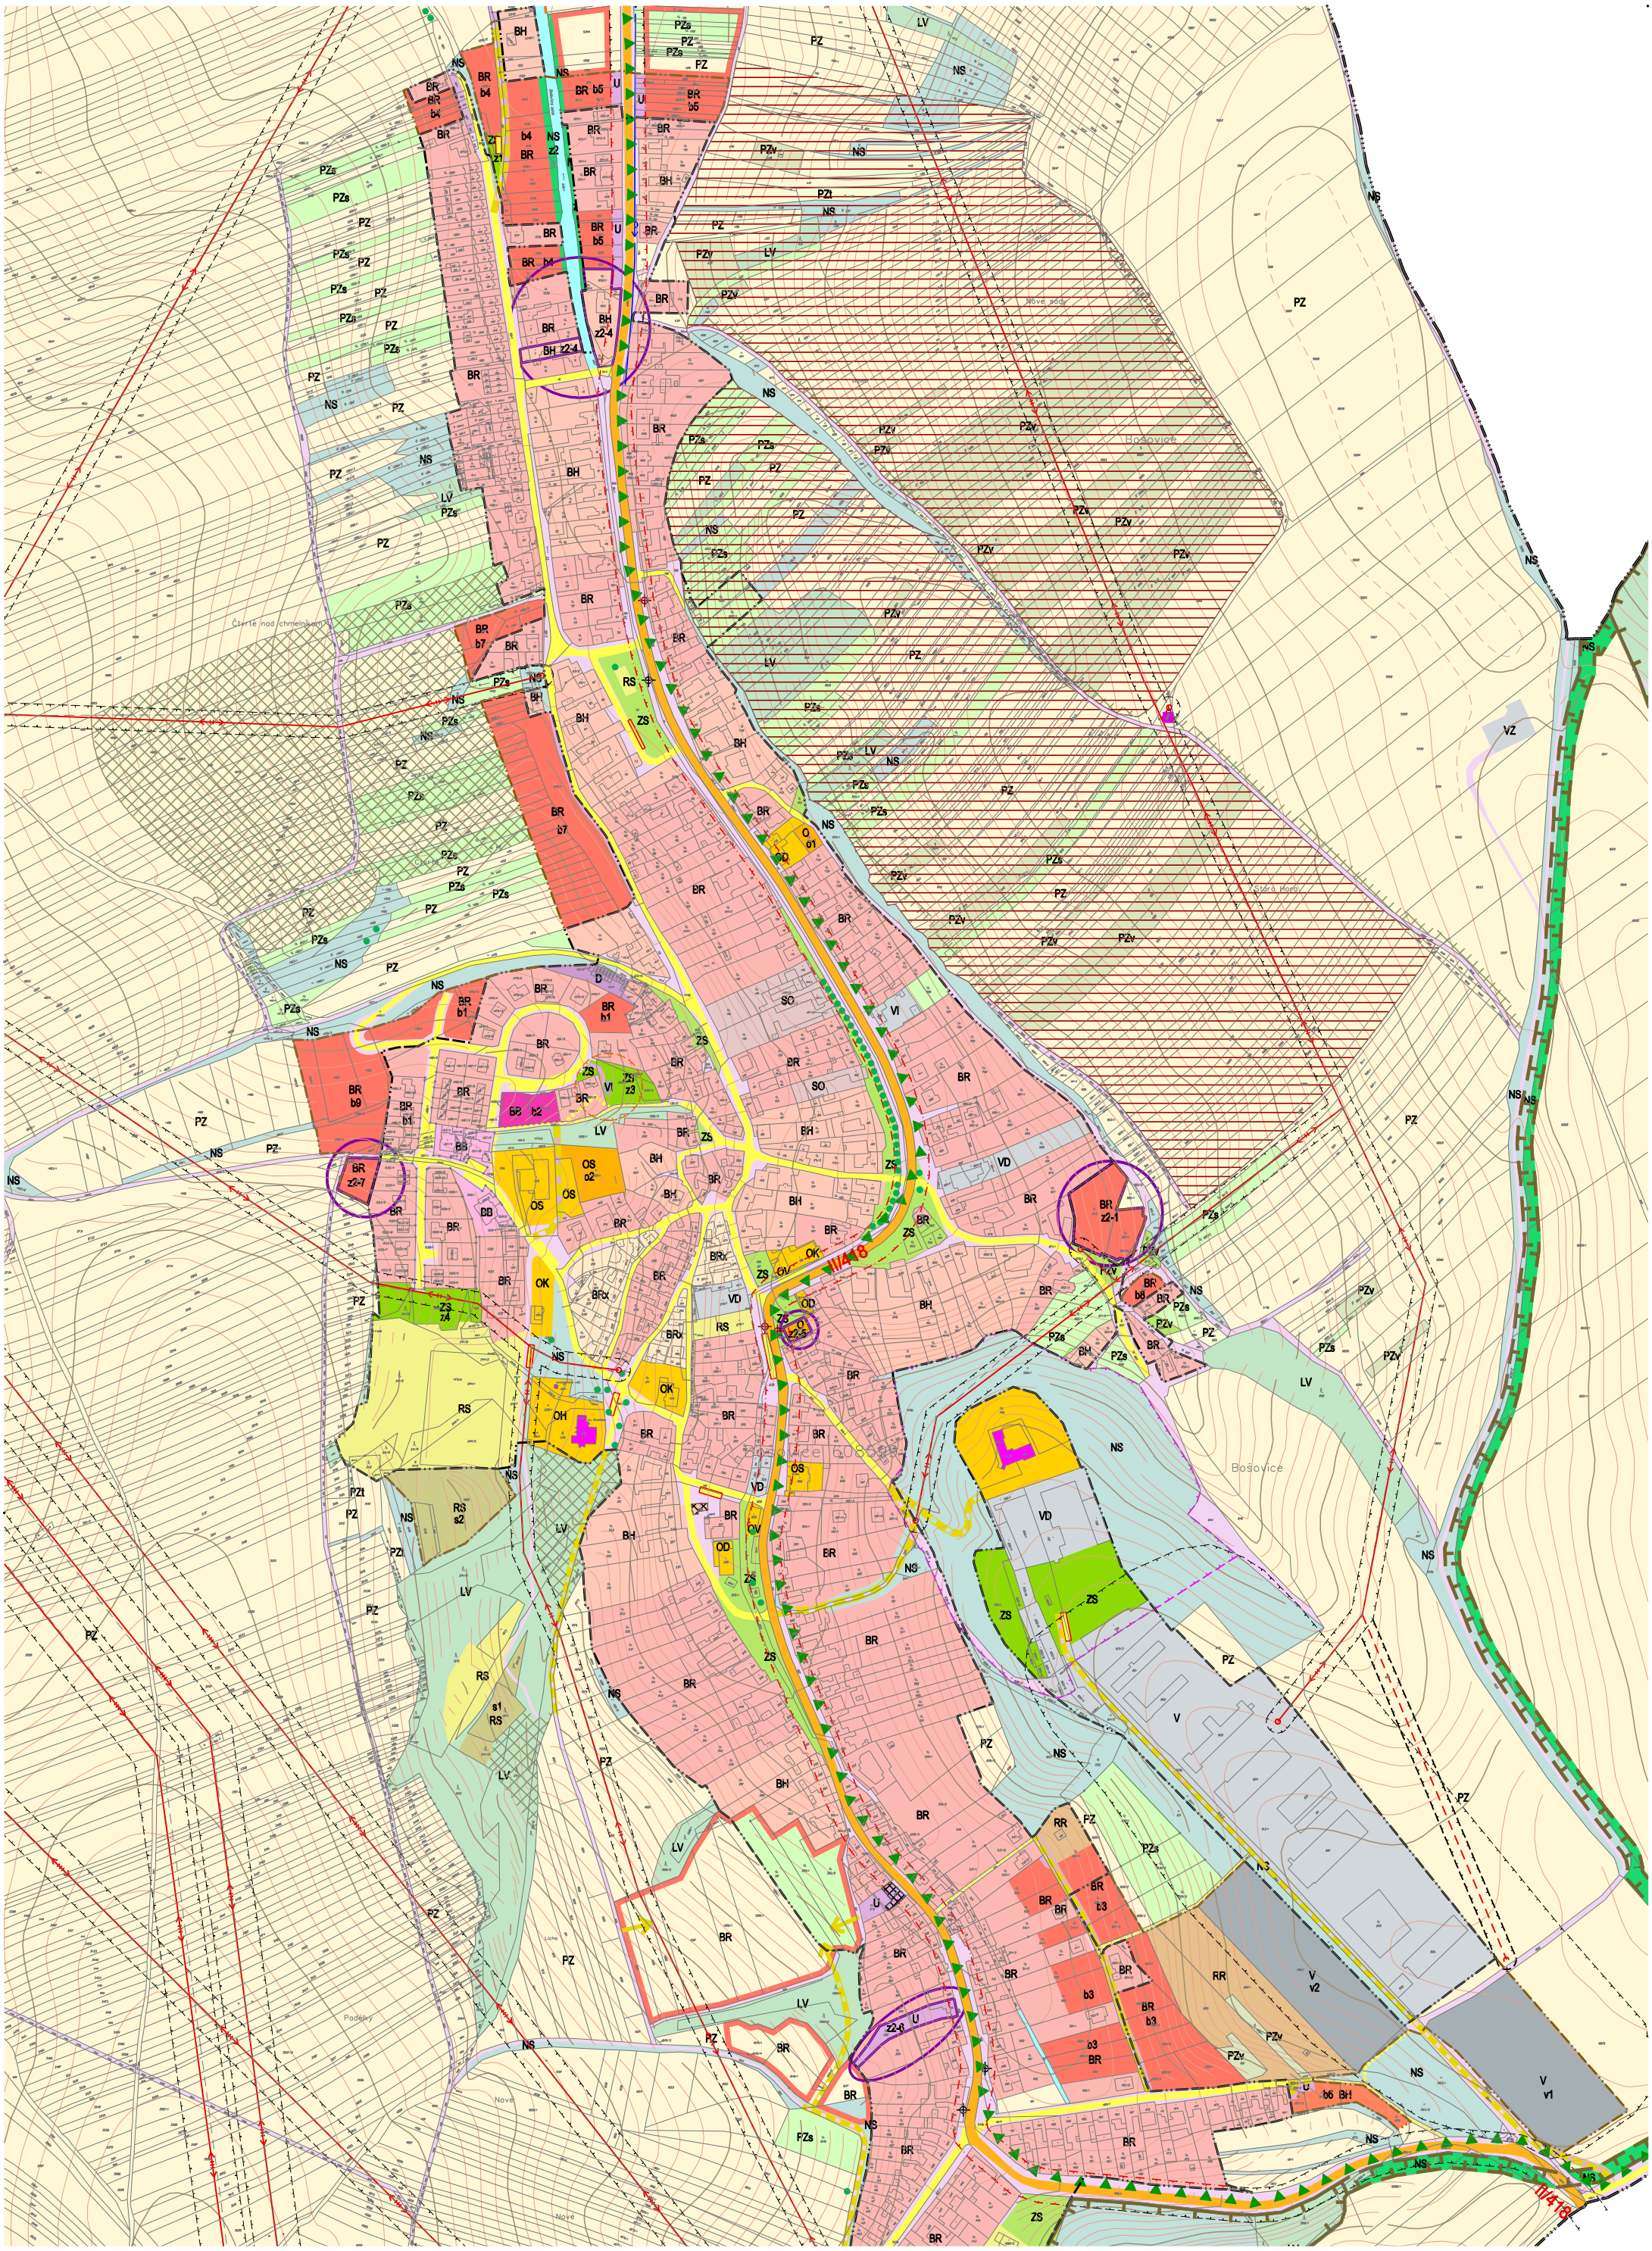

ÚP BOŠOVICE - ZMĚNA č.2

KOORDINAČNÍ VÝKRES o1

VEDOUCÍ PROJEKTANT : ING.ARCH. ALENA KOŠŤÁLOVÁ

KVĚTEN 2018

MĚŘÍTKO 1 : 5000