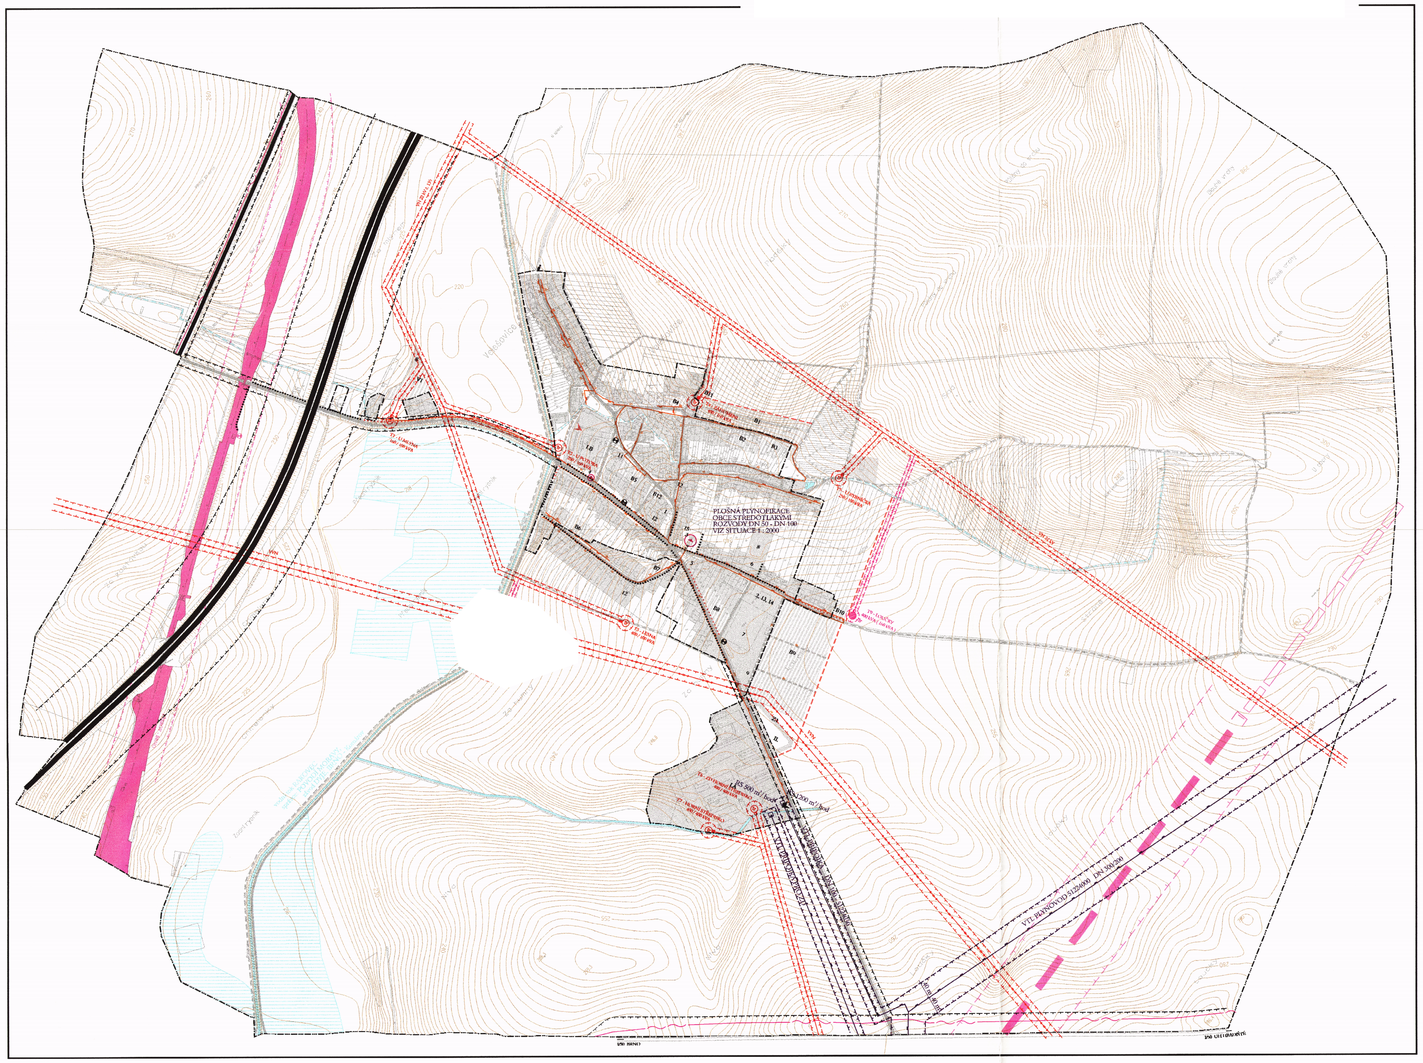


LEGENDA ÚPN SÚ

STAV	NÁVRH	VÝHLED	
			HRANICE KATASTRÁLNÍHO ÚZEMÍ
			HRANICE INTRAVILÁNU OBCE K R. 1966
			HRANICE SOUČASNĚ ZASTAVĚNÉHO ÚZEMÍ 1. 1. 1997
			DÁLNICE D1
			SILNICE II. TŘÍDY
			SILNICE III. TŘÍDY
			MÍSTNÍ KOMUNIKACE
			ÚČELOVÉ CESTY
			PĚŠÍ PROPOJENÍ
			OCHRANNÉ SILNIČNÍ PÁSMO
			OCHRANNÉ PÁSMO ŽELEZNICE
			PLOCHA ŽELEZNICE
			TRASA V.R.T. / TRASA VEDENA V TUNELU
P G	P G		ZASTÁVKY, PARKOVIŠTĚ, GARÁŽE
			DOCHÁZKOVÉ VZDÁLENOSTI
			ROZCESTNÍKOVÉ POLE KŘIŽOVATEK
			HLAVNÍ VJEZDY A VSTUPY
			VODNÍ TOKY A PLOCHY
			ZAKLENUTÝ POTOK
			TOK OBCASNÉHO CHARAKTERU
			MELIOROVANÁ ÚZEMÍ
			NEMOVITÉ KULTURNÍ PAMÁTKY
			DROBNÁ ARCHITEKTURA (PAM. MÍST. VÝZNAMU)
			PÁSMA HYGIENICKÉ OCHRANY

OBČANSKÁ VYBAVENOST:

SPRÁVNÍ ZAŘÍZENÍ:
1 OBECNÍ ÚŘAD

KULTURNÍ ZAŘÍZENÍ:
2 KULTURNÍ DŮM
3 KOSTEL - památkově chráněný objekt
4 KAPLE - památkově chráněný objekt

ŠKOLSKÁ ZAŘÍZENÍ:
5 ZÁKLADNÍ ŠKOLA
6 MATEŘSKÁ ŠKOLA

TĚLOVÝCHOVA A SPORT:
7 SPORTOVNÍ AREÁL
8 TENISOVÉ KURTY
9 DROBNÁ HŘIŠTĚ PRO DĚTI A MLÁDEŽ
10 CVIČIŠTĚ KYNOLOGICKÉHO SDRUŽENÍ

OBCHODNÍ ZAŘÍZENÍ:
11 NÁKUPNÍ STŘEDISKO
12 PRODEJNA

SLUŽBY:
13 POHOSTINSKÉ ZAŘÍZENÍ
14 POŽÁRNÍ ZBROJNICE
15 HŘBITOV
16 VÍCEÚČELOVÁ A RETENČNÍ VODNÍ NÁDRŽ

VÝROBA:
I.A a.s. RAKOVEC, zemědělská farma
I.B a.s. RAKOVEC, výrobní a skladový arcál
I.C a.s. RAKOVEC, sklad ovoce
II. PODNIKATELSKÉ AKTIVITY, DROBNÁ VÝROBA - návrh

		ZASTAVĚNÉ ÚZEMÍ
		VENKOVNÍ VEDENÍ VVN
		VENKOVNÍ VEDENÍ VN 22 kV
		OCHRANNÉ PÁSMO ZAŘÍZENÍ ELEKTRO
Tr	Tr	STOŽÁROVÁ TRAFOSTANICE - ŽELEZNÁ - BETONOVÁ
		ROZVOD STL PLYNOVODU
		VTL PLYNOVODNÍ PŘÍPOJKA
		BEZPEČNOSTNÍ PÁSMO VTL PLYNOVODU
		REGULAČNÍ STANICE VTL / STL
		DÁLKOVÝ KABEL (OCHR. PÁSMO 1.5 m)
		DÁLKOVÝ KABEL OPTICKÝ (OCHR. PÁSMO 1.5 m)

LEGENDA ZMĚN Č. 1 AŽ 4 ÚPN SÚ

ZMĚNAMI ÚPN SÚ NEJSOU NAVRŽENY ŽÁDNÉ ZÁSADY TÝKAJÍCÍ SE ZÁSOBENÍ ENERGIEMI

ZÁZNAM O ÚČINNOSTI

Dokumentační výstelní:	Zastupitelstvo obce Velešovice
Pořadové číslo poslední změny:	Změna č. 5
Datum nabytí účinnosti poslední změny:	
Pořizovatel:	Městský úřad Slavkov u Brna, Odb. stavebního a územně plánovacího úřadu
Oprávněná úřední osoba pořizovatele:	
Změna a příjmení:	
Funkce:	
Podpis:	
Otisk úředního razítka:	

ÚPN SÚ VELEŠOVICE
ÚPLNÉ ZNĚNÍ PO ZMĚNĚ Č. 4

VÝKRES:	ZÁSOBOVÁNÍ ENERGIEMI	1:5 000
POŘIZOVATEL:	MĚSTSKÝ ÚŘAD SLAVKOV U BRNA	4b
ZPRACOVATEL:	STUDIO REGION, S.R.O. IČ: 276 81 921, ZELNÁ 13, 619 00 BRNO	
VEDOUCÍ PROJEKTANT:	ING. ARCH. MILOSLAV SOHR, Ph.D.	
DATUM:	PROSINEC 2018	