


# HOSTĚRÁDKY - REŠOV

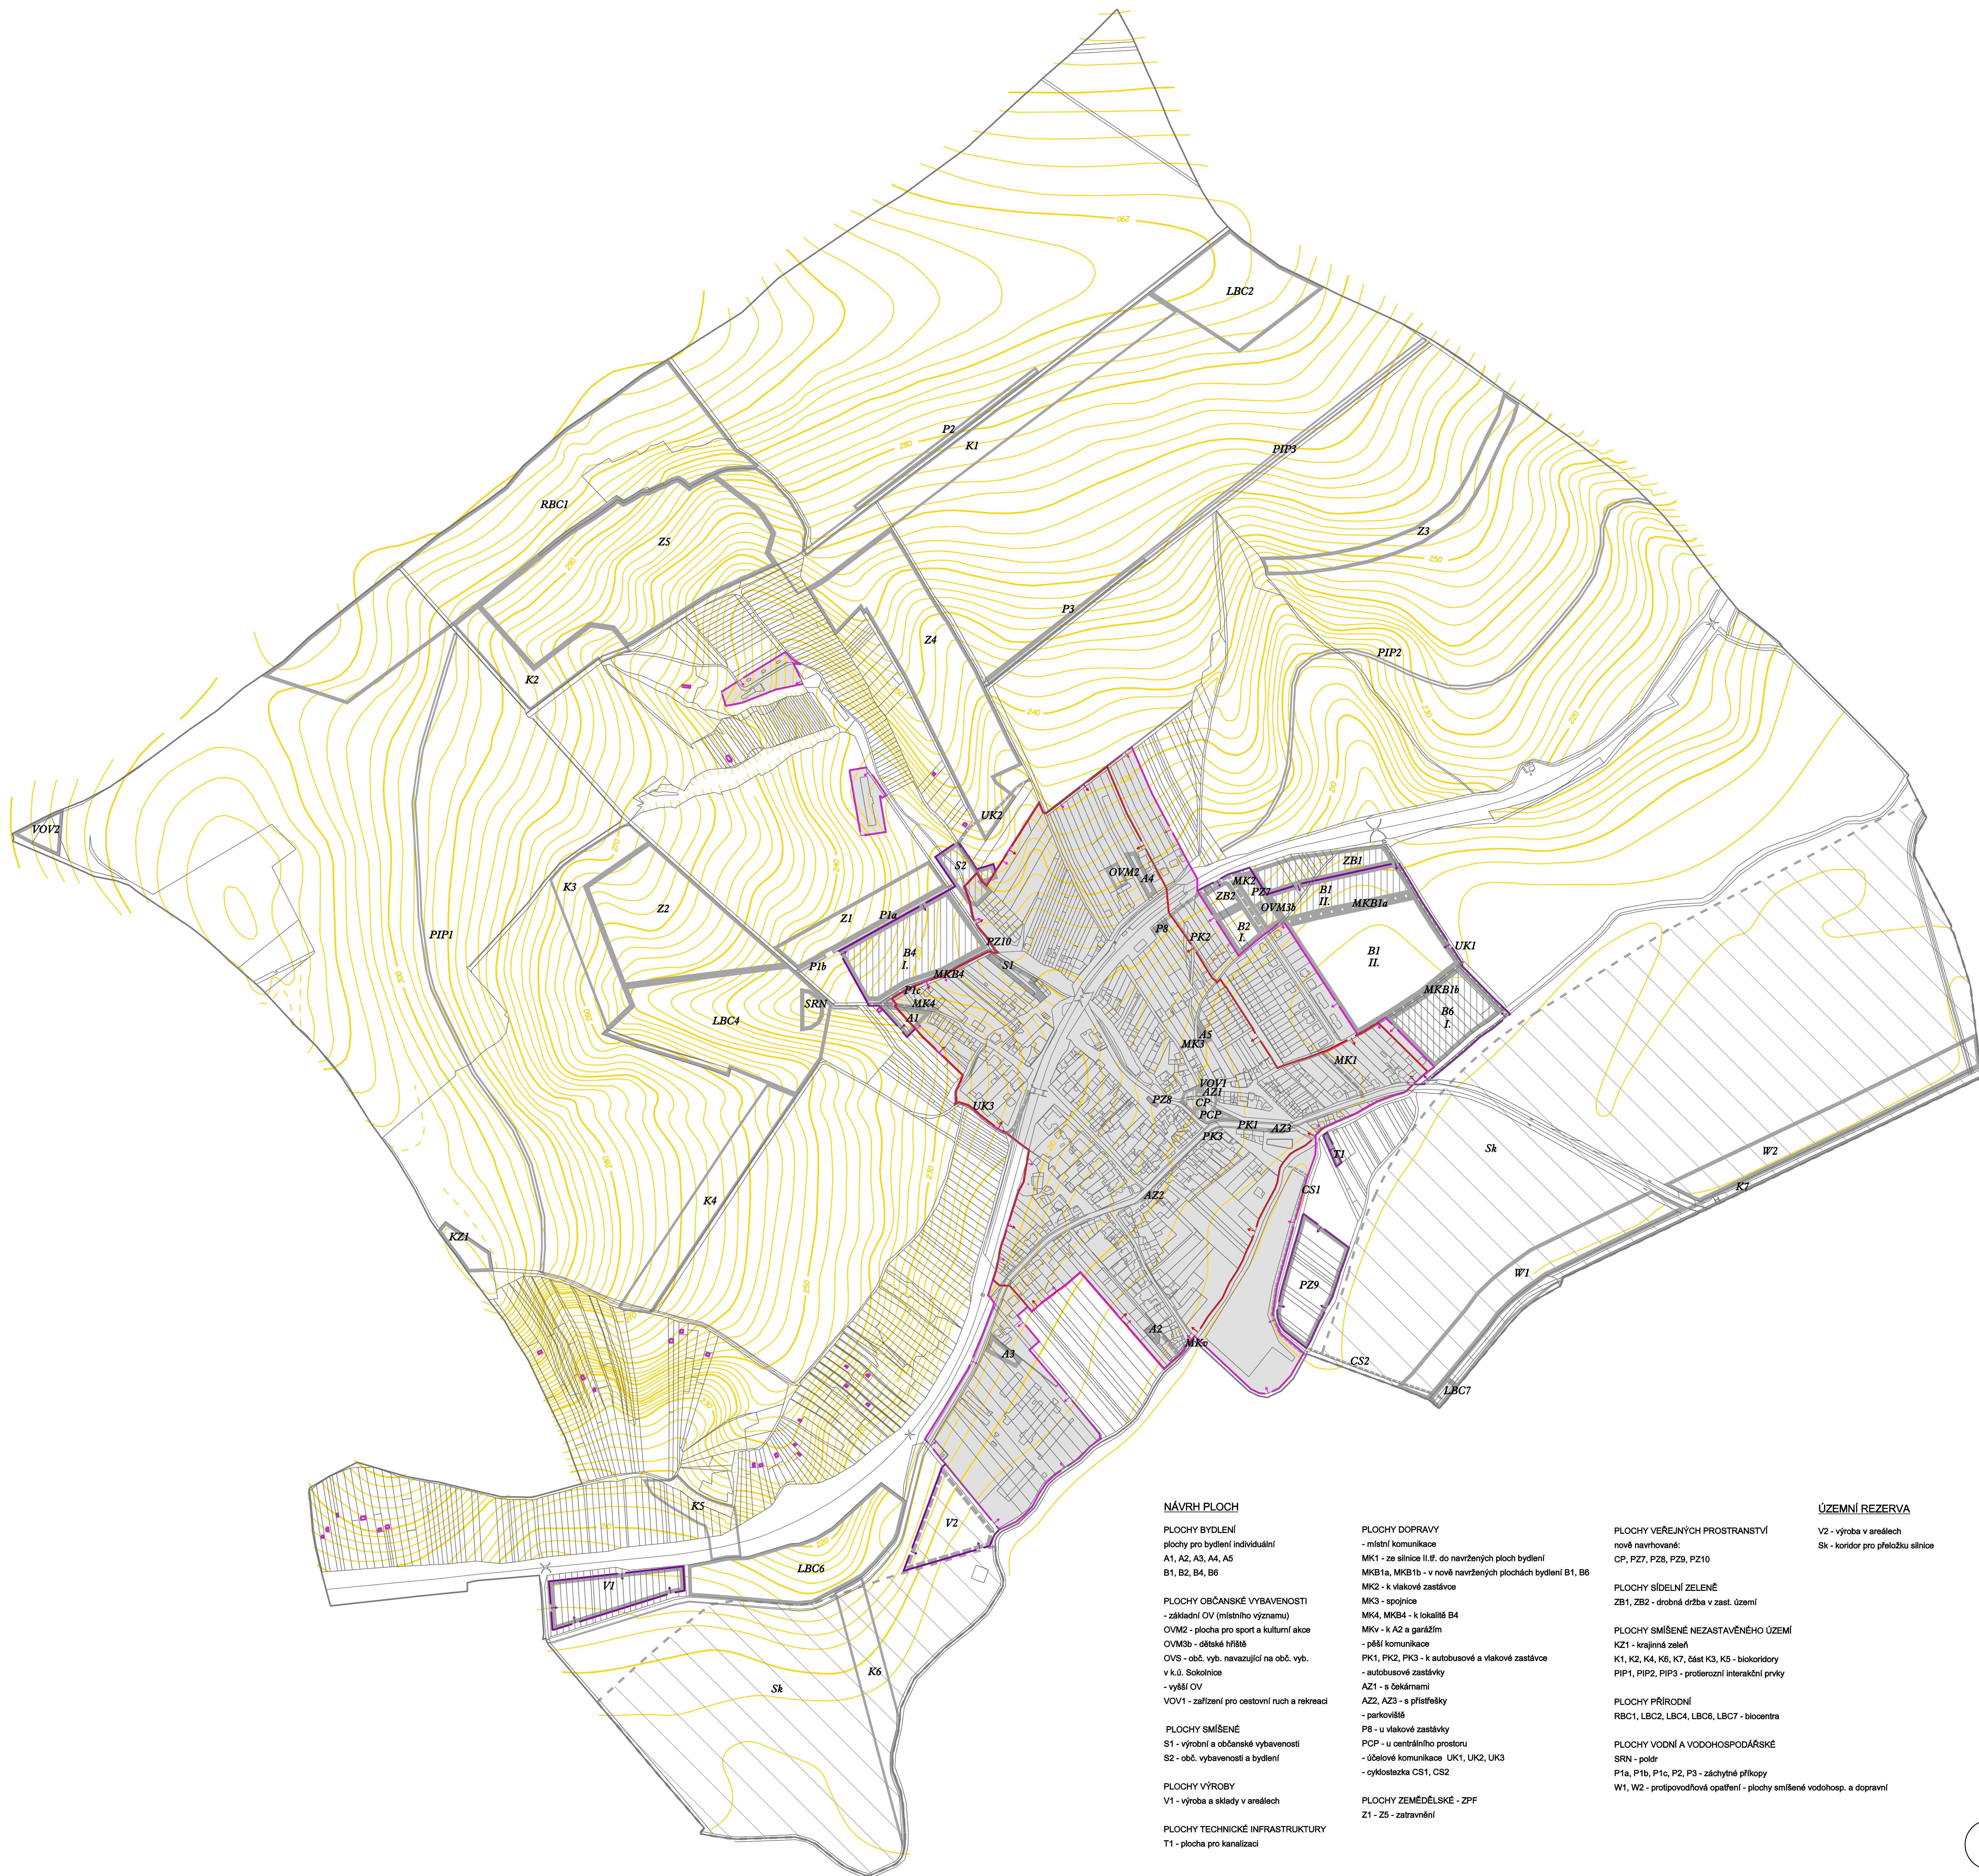

## LEGENDA

stav	návrh	
		hranice k.ú.
		hranice intravilánu
		hranice zastavěného území
		hranice zastavitelných ploch
		plocha zastavěného území
		změny v území
		plochy k prověření územní studií
		územní rezerva
		II. etapizace výstavby

### NÁVRH PLOCH

- PLOCHY BYDLENÍ**  
- plochy pro bydlení individuální  
A1, A2, A3, A4, A5  
B1, B2, B4, B6
- PLOCHY OBČANSKÉ VYBAVENOSTI**  
- základní OV (místního významu)  
OVM2 - plocha pro sport a kulturní akce  
OVM3b - dětské hřiště  
OVS - obč. vyb. navazující na obč. vyb. v k.ú. Sokolnice  
- vyšší OV  
VOV1 - zařízení pro cestovní ruch a rekreaci
- PLOCHY SMÍŠENÉ**  
S1 - výrobní a občanské vybavenosti  
S2 - obč. vybavenosti a bydlení
- PLOCHY VÝROBY**  
V1 - výroba a sklady v areálech
- PLOCHY TECHNICKÉ INFRASTRUKTURY**  
T1 - plocha pro kanalizaci

- PLOCHY DOPRAVY**  
- místní komunikace  
MK1 - ze silnice II.ř. do navržených ploch bydlení  
MKB1a, MKB1b - v nově navržených plochách bydlení B1, B6  
MK2 - k vlakové zastávce  
MK3 - spojnice  
MK4, MKB4 - k lokalitě B4  
MKV - k A2 a garážím  
- pěší komunikace  
PK1, PK2, PK3 - k autobusové a vlakové zastávce  
AZ1 - s čekárnami  
AZ2, AZ3 - s přístřešky  
- parkoviště  
PCP - u centrálního prostoru  
- účelové komunikace UK1, UK2, UK3  
- cyklostezka CS1, CS2
- PLOCHY ZEMĚDĚLSKÉ - ZPF**  
Z1 - Z5 - zatravnění

- PLOCHY VEŘEJNÝCH PROSTRANSTVÍ**  
nově navrhované:  
CP, PZ7, PZ8, PZ9, PZ10
- PLOCHY SÍDELNÍ ZELENĚ**  
ZB1, ZB2 - drobná drážba v zast. území
- PLOCHY SMÍŠENÉ NEZASTAVĚNÉHO ÚZEMÍ**  
K21 - krajinná zeleň  
K1, K2, K4, K6, K7, část K3, K5 - biokoridory  
PIP1, PIP2, PIP3 - protierozní interakční prvky
- PLOCHY PŘÍRODNÍ**  
RBC1, LBC2, LBC4, LBC6, LBC7 - biocentra
- PLOCHY VODNÍ A VODOHOSPODÁŘSKÉ**  
SRN - poldr  
P1a, P1b, P1c, P2, P3 - zachytivé přítkopy  
W1, W2 - protipovodňové opatření - plochy smíšené vodohosp. a dopravní

### ÚZEMNÍ REZERVA

- V2 - výroba v areálech  
SK - koridor pro přeložku silnice

## ZÁZNAM O ÚČINNOSTI

vydal správní orgán:  ZASTUPITELSTVO obce Hostěrádky - Rešov  číslo jednací:..... datum vydání:..... datum nabytí účinnosti:.....	razítko správního orgánu:     podpis:.....
pořizovatel:  MĚSTSKÝ ÚŘAD SLAVKOV U BRNA Odbor stavebního a územně plánovacího úřadu Úřad územního plánování Palackého nám. 65 684 01 Slavkov u Brna  Ing. Hana Postránecká vedoucí odboru	razítko pořizovatele:     podpis:.....

Pořizovatel: MěÚ Slavkov u Brna Obec, katastrální území: Hostěrádky - Rešov Akce: <b>ÚZEMNÍ PLÁN</b> <b>HOSTĚRÁDKY - REŠOV</b>	<b>LÓW &amp; spol., s.r.o.</b> Stavba, plány a projekty pro krajina a města Frantůvka 110, 614 00 Brno Tel: +420 545 576 250, 545 576 250 e-mail: low@lowspol.cz
Zjednotěný projektant Ing. arch. Charbocková	Doc. Ing. arch. J. Lów Ing. arch. Charbocková
Výkres č.: <b>1.</b> Název výkresu: <b>Výkres základního členění území</b>	Digit. zpracoval: M. Hlavová Číslo rážky: 07 - 018 Datum: 11/2012 Měřítko: 1 : 5 000

