


# HOSTĚRÁDKY - REŠOV

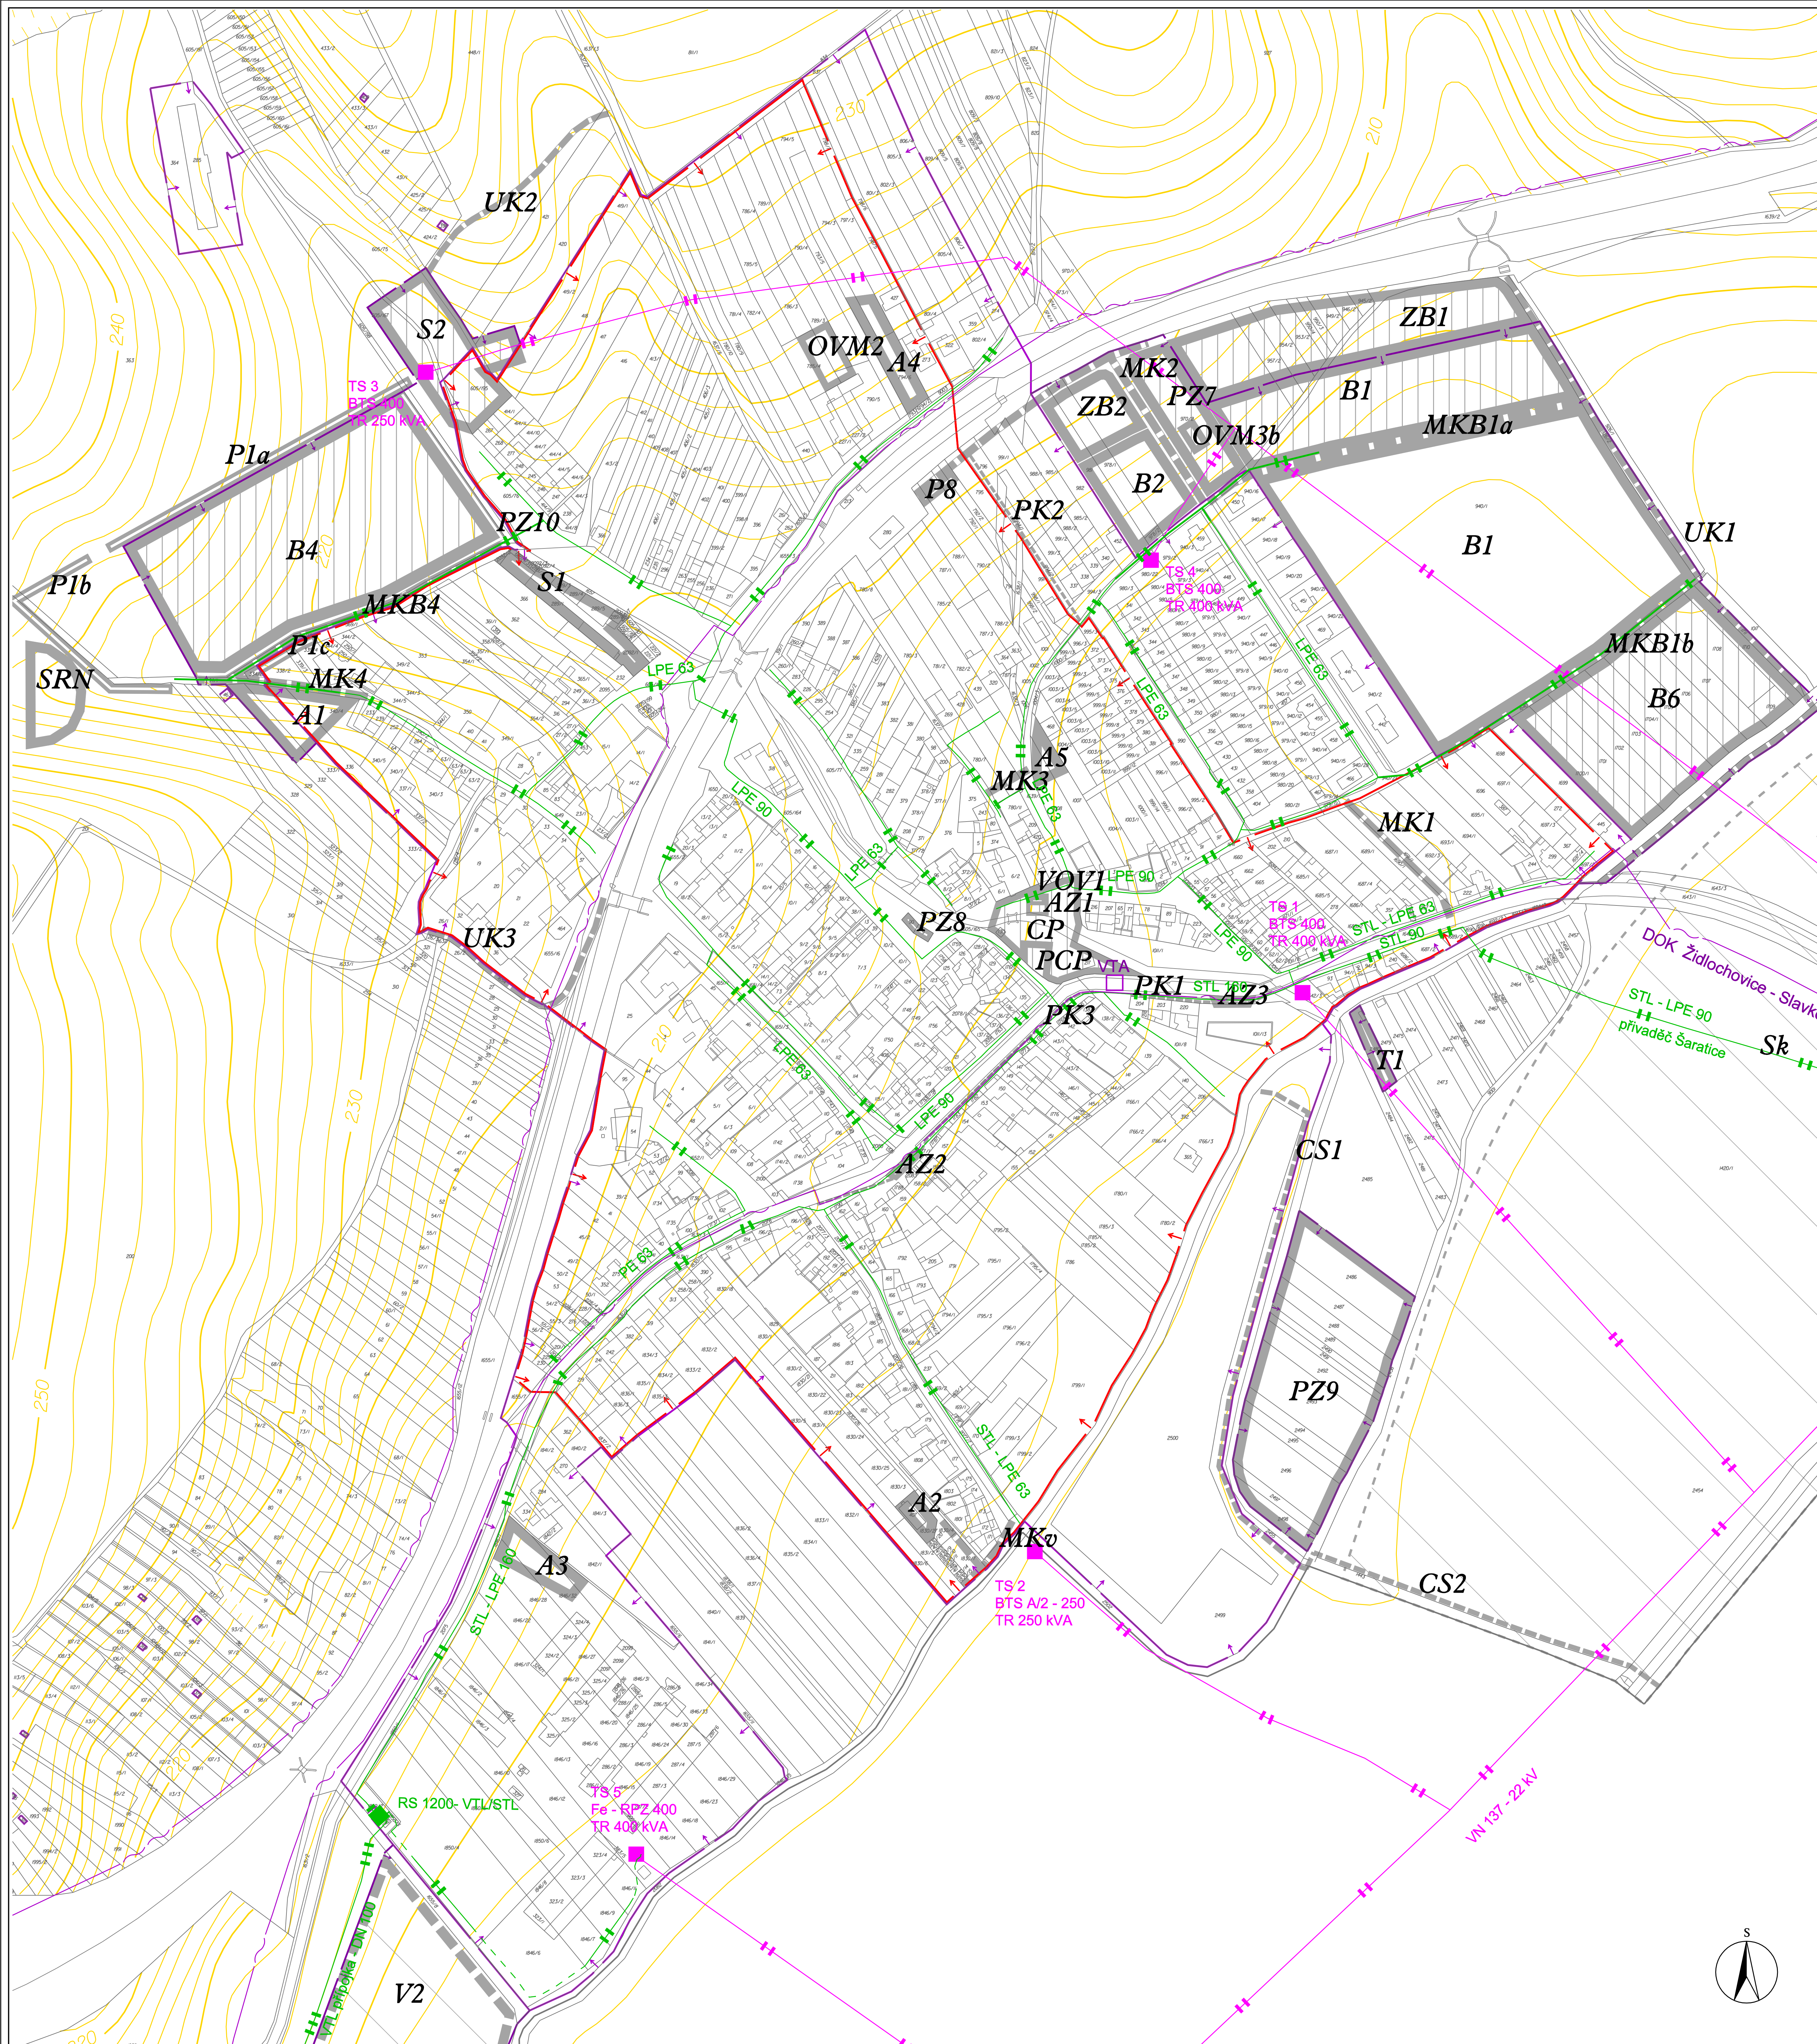

## LEGENDA

stav	návrh	
		nadzemní vedení VN 22 kV
		přípojka VN 22 kV
		ochranné pásmo vedení VN
		trafostanice
		plynovod VTL
		plynovod STL
		přípojka STL ve správě JMP
		regulační stanice VTL/STL
		dálkový optický kabel
		kabel - spojovací kabely ČD Telematika, a.s. a SSZT ČD
		veřejný telefonní automat
		hranice intravilánu
		hranice zastavěného území
		hranice zastavitelných ploch
		navrhované plochy
		územní rezerva
		plochy k prověření územní studií

ZÁZNAM O ÚČINNOSTI	
vydal správní orgán:	razítko správního orgánu:
ZASTUPITELSTVO obce Hostěrádky - Rešov	
číslo jednací:.....	podpis:.....
datum vydání:.....	
datum nabytí účinnosti:.....	
pořizovatel:	razítko pořizovatele:
MĚSTSKÝ ÚŘAD SLAVKOV U BRNA Odbor stavebního a územně plánovacího úřadu Úřad územního plánování Palackého nám. 65 684 01 Slavkov u Brna	
Ing. Hana Postránecká vedoucí odboru	podpis:.....

Pořizovatel: MěÚ Slavkov u Brna Obec, katastrální území: Hostěrádky - Rešov Akce:	<b>ÚZEMNÍ PLÁN</b> <b>HOSTĚRÁDKY - REŠOV</b>	<b>LÓW &amp; spol., s.r.o.</b> Stavební plány a projekty pro bydlení a venecí Vranovská 102, 614 00 Brno Tel:fax: 545 576 250, 545 575 250 e-mail: lowspol@lowspol.cz
Výkres č.: <b>4.</b>	Název výkresu: <b>Hlavní výkres</b> Technická infrastruktura energetika	Projektant: Vl. Marek Digit. zpracoval: M. Hlinovská Číslo zakázky: 07 - 018 Datum: 11/2012 Měřítko: 1 : 2 000

