
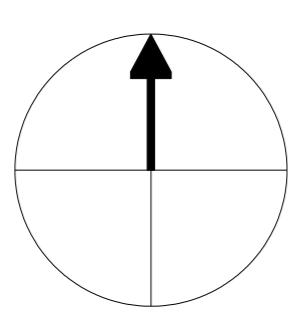


LEGENDA

stav	návrh	
	.....	hranice ploch změny
Z1/1		označení ploch změny
		hranice katastrálního území
		hranice zastavěného území k 1.6.2018
		hranice zastavitelných ploch
		změny v území
		výfuk splaškové kanalizace na ČOV Šarátice
		splašková kanalizace
		vakuová stanice

Z Á Z N A M O Ú Č I N N O S T I

změnu vydal správní orgán: Zastupitelstvo obce HOSTĚRÁDKY - REŠOV	
datum nabytí účinnosti změny č. I: .....	úřední razítko:
pořizovatel: Městský úřad Slavkov u Brna odbor stavební úřad, oddělení územního plánování a regionálního rozvoje	
oprávněná úřední osoba: vedoucí odboru	
podpis: .....	

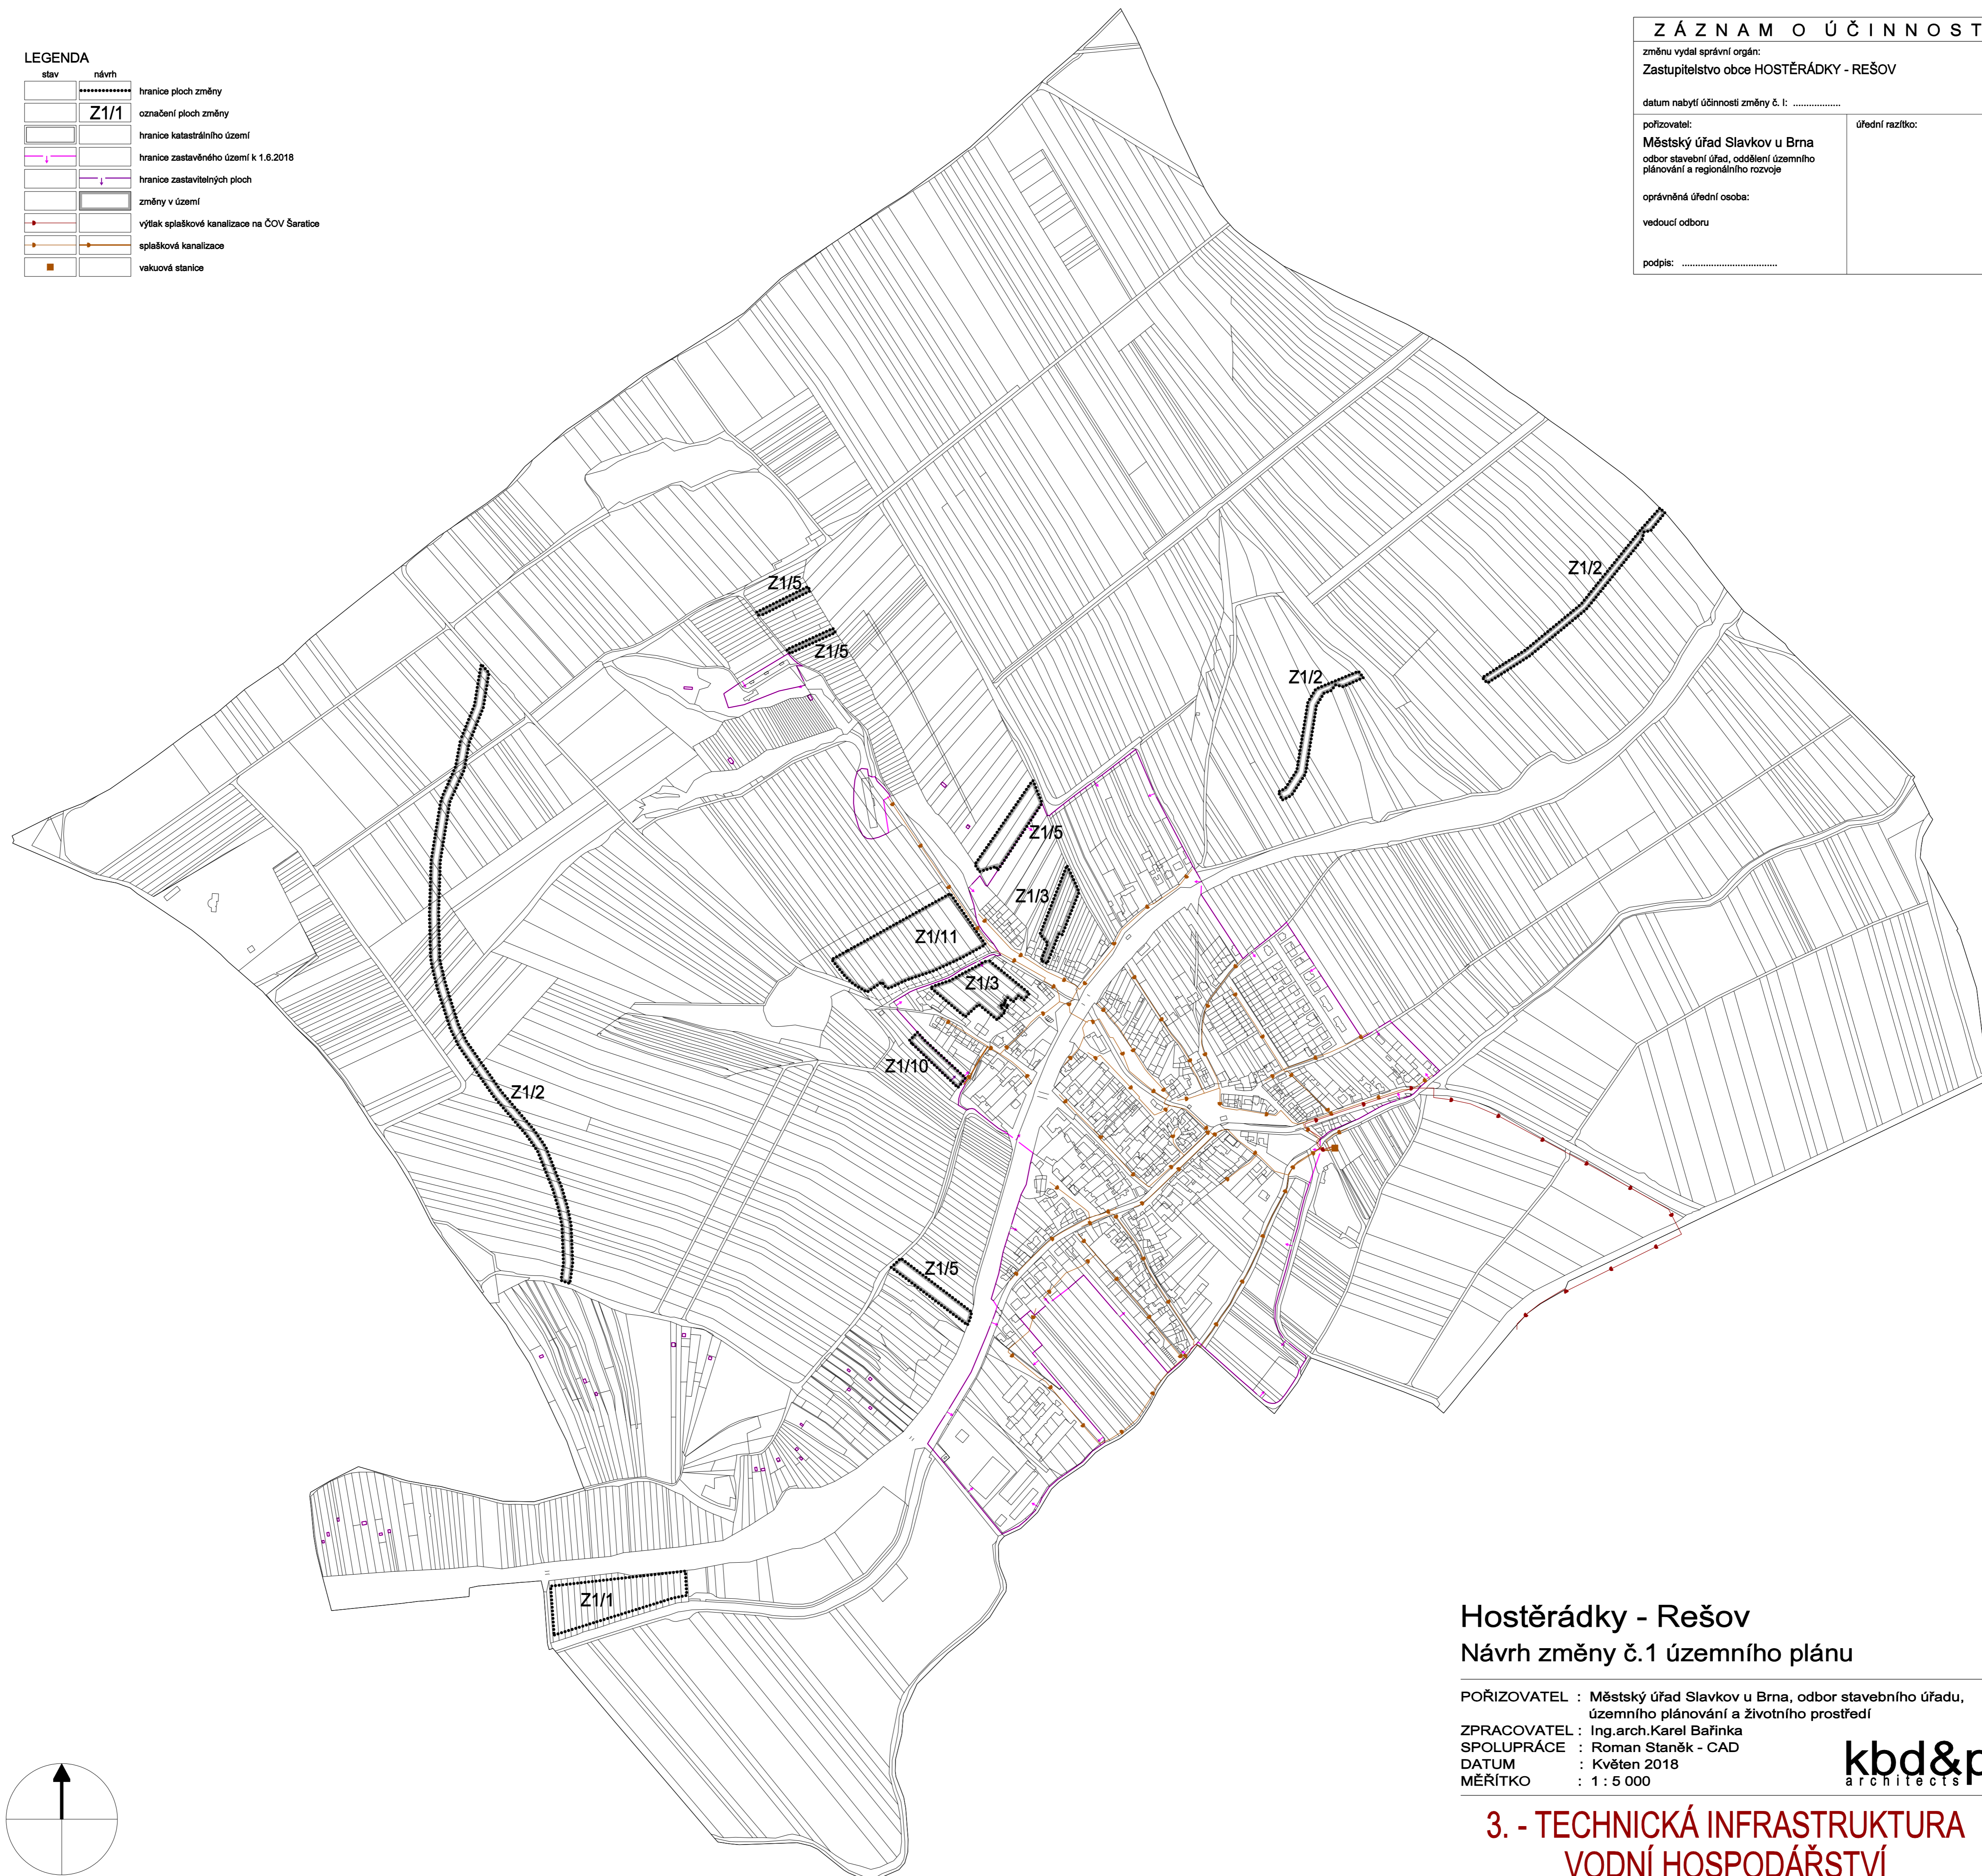

Hostěrádky - Rešov  
Návrh změny č.1 územního plánu

POŘIZOVATEL : Městský úřad Slavkov u Brna, odbor stavebního úřadu,  
územního plánování a životního prostředí  
ZPRACOVATEL : Ing.arch.Karel Bařínka  
SPOLUPRÁCE : Roman Staněk - CAD  
DATUM : Květen 2018  
MĚŘÍTKO : 1 : 5 000



3. - TECHNICKÁ INFRASTRUKTURA  
VODNÍ HOSPODÁŘSTVÍ