


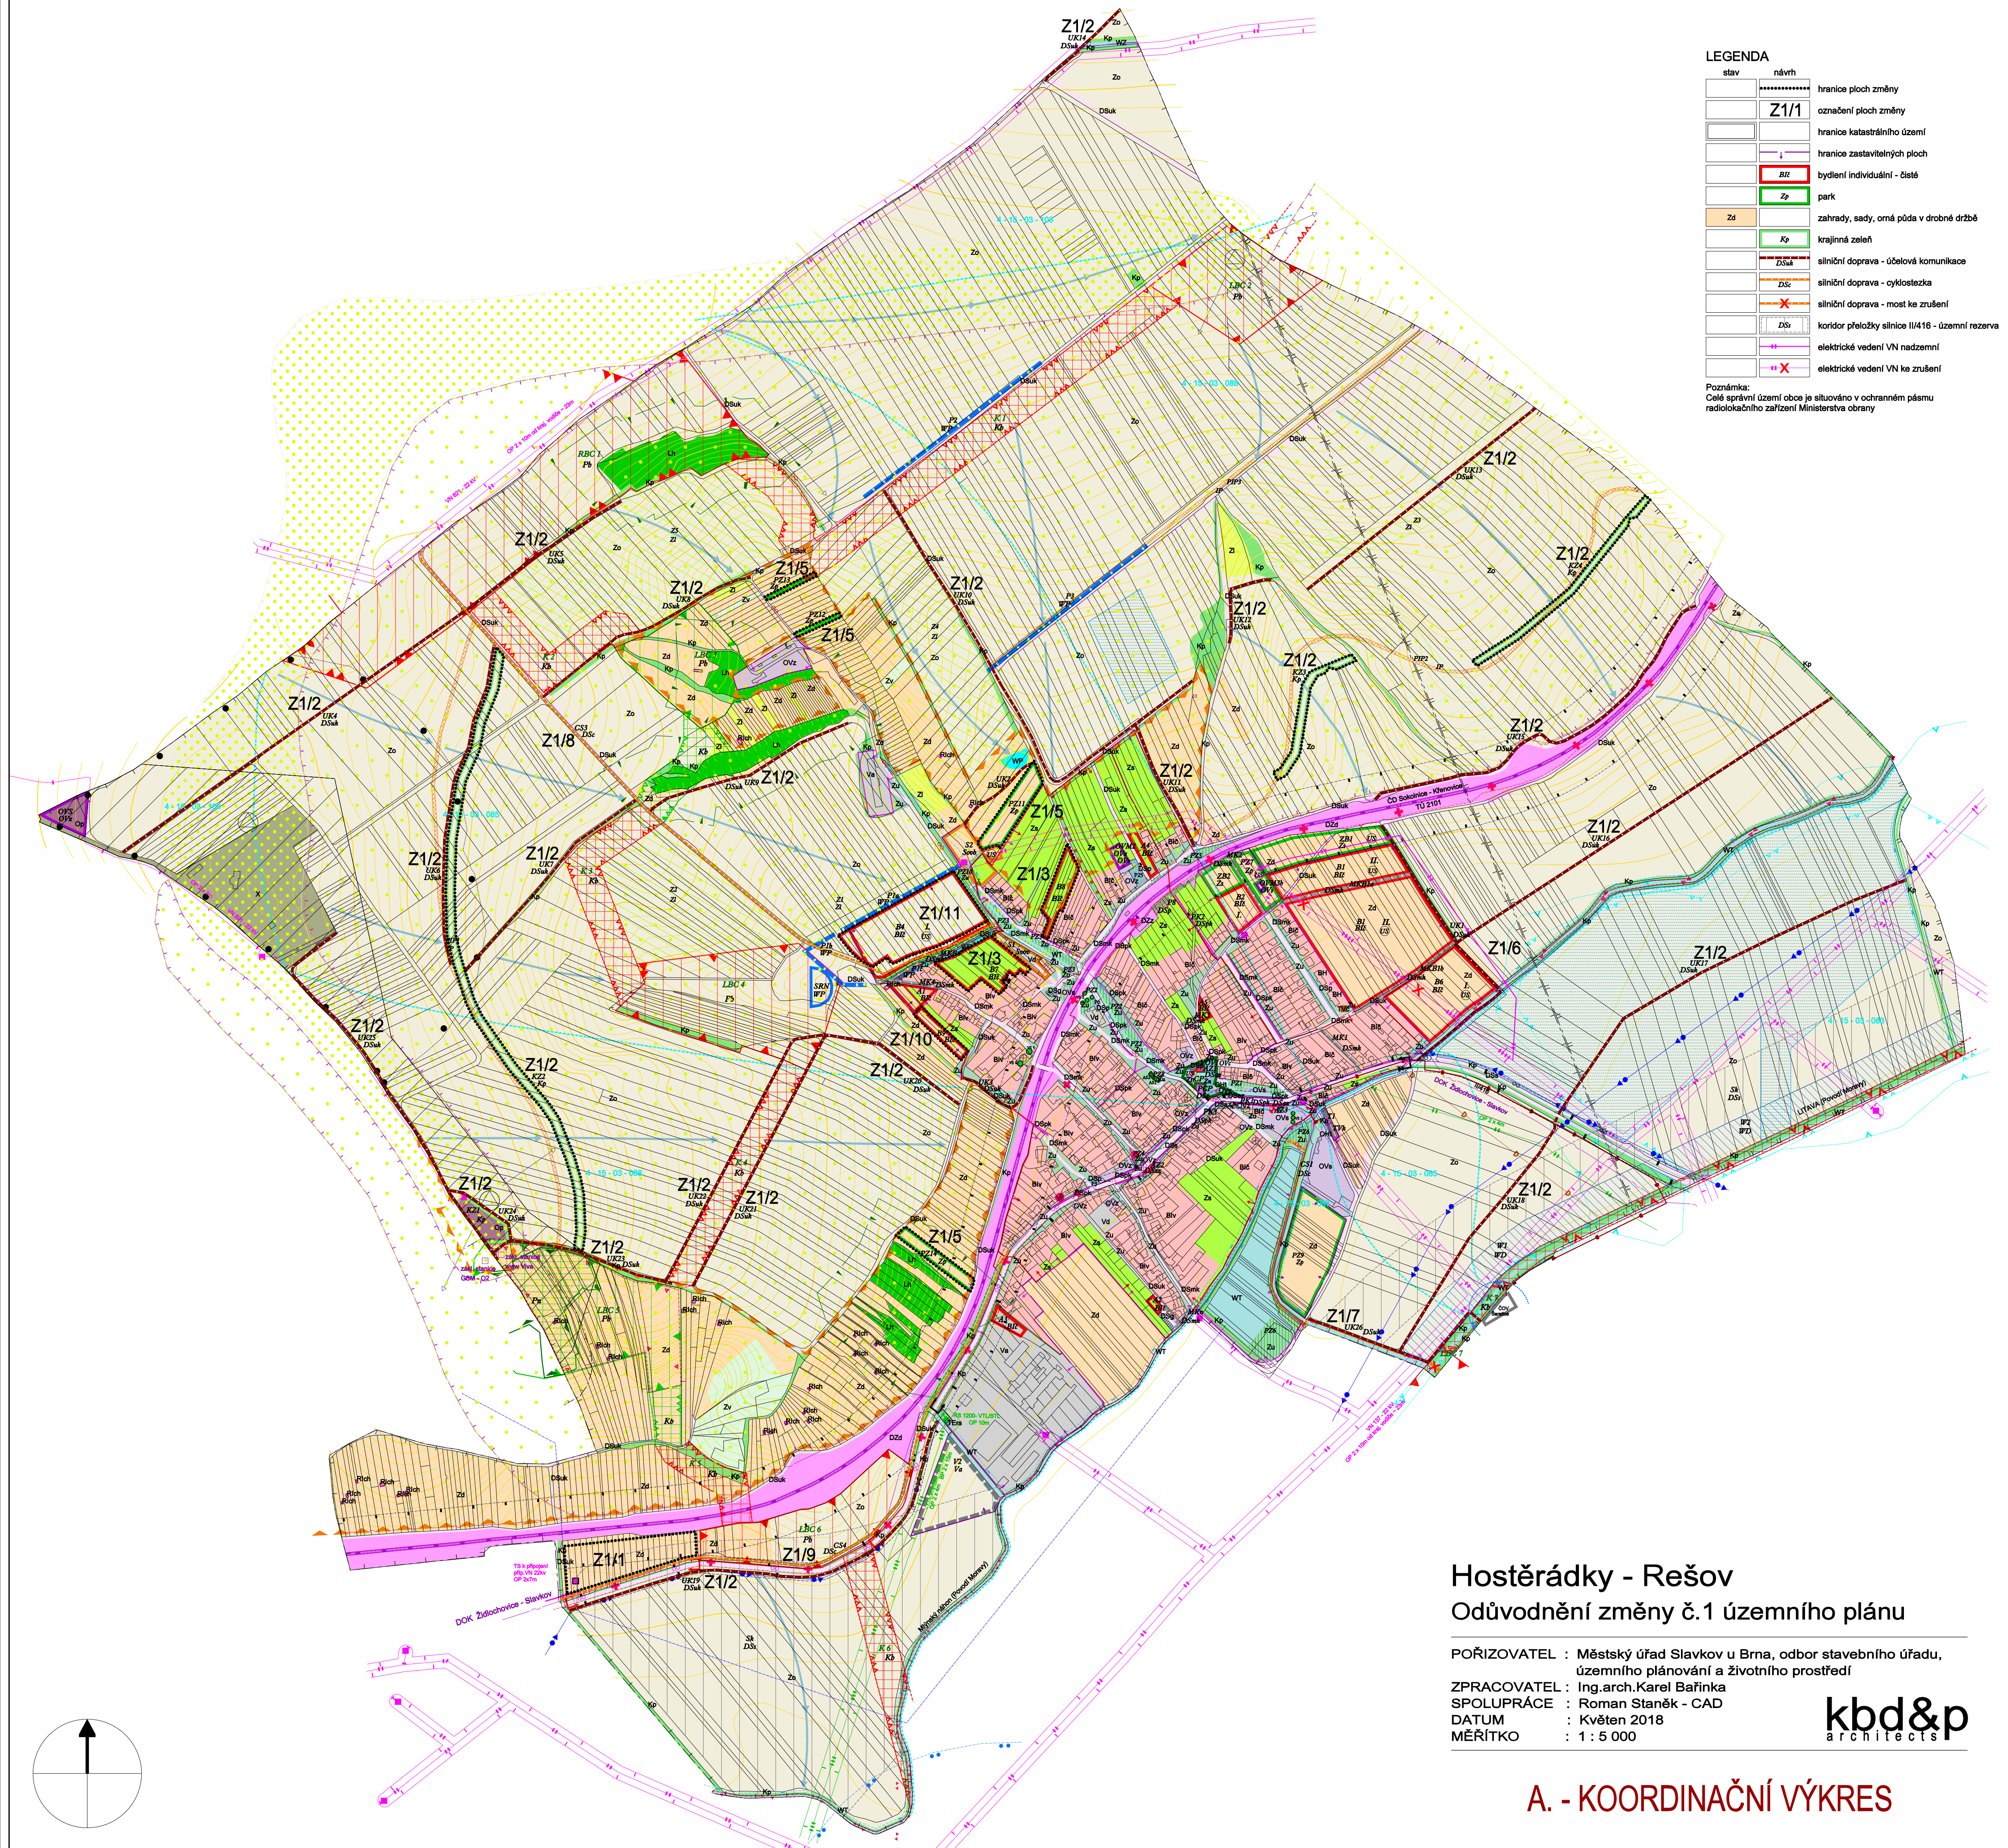

LEGENDA

stav	návrh	
-----	-----	hranice ploch změny
-----	-----	označení ploch změny
-----	-----	hranice katastrálního území
-----	-----	hranice zastavitelných ploch
-----	-----	bydlení individuální - čistě
-----	-----	park
-----	-----	zahrady, sady, orná půda v drobné drůbě
-----	-----	krajinná zeleň
-----	-----	silniční doprava - úbočková komunikace
-----	-----	silniční doprava - cyklostezka
-----	-----	silniční doprava - most ke zrušení
-----	-----	koridor přeložky silnice II/416 - územní rezerva
-----	-----	elektrické vedení VN nadzemní
-----	-----	elektrické vedení VN ke zrušení

Poznámka:
Celé správní území obce je situováno v ochranném pásmu
radiolokačního zařízení Ministerstva obrany

Hostěrádky - Rešov

Odůvodnění změny č.1 územního plánu

POŘIZOVATEL : Městský úřad Slavkov u Brna, odbor stavebního úřadu,
územního plánování a životního prostředí
ZPRACOVATEL : Ing.arch.Karel Bařínka
SPOLUPRÁCE : Roman Staněk - CAD
DATUM : Květen 2018
MĚŘITKO : 1 : 5 000

kbd&p
architects

A. - KOORDINAČNÍ VÝKRES