



LEGENDA:

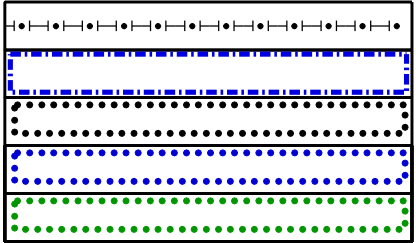

- HRANICE ÚZEMÍ OBCE
- HRANICE ZASTAVĚNÉHO ÚZEMÍ OBCE
- HRANICE ZASTAVITELNÝCH PLOCH
- HRANICE PLOCH PŘESTAVBY
- HRANICE PLOCH ZMĚN V KRAJINĚ


KONCEPCE DOPRAVY:

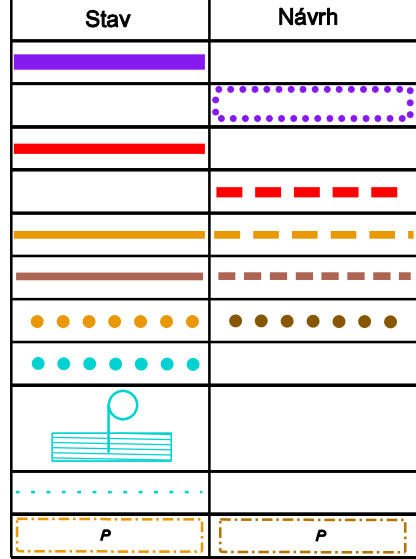

- ŽELEZNIČNÍ TRAT
- KORIDOR DŽ10 PRO OPTIMALIZACI A ELEKTRIZACI ŽELEZNIČNÍ TRATI
- KRAJSKÉ SILNICE (FUNKČNÍ SKUPINAKATEGORIE)
- KRAJSKÉ SILNICE - NÁVRH PŘEVEDENÍ DO SÍTĚ MÍSTNÍCH KOMUNIKACÍ
- MÍSTNÍ KOMUNIKACE
- ÚČELOVÉ KOMUNIKACE
- CYKLOTRASA
- ZNACENÁ TURISTICKÁ TRASA
- ZASTÁVKY AUTOBUSŮ
- DOCHÁZKOVÁ VZDÁLENOST - 400 m
- PARKOVISTĚ



- Územní rezerva
- ÚZEMNÍ REZERVA UR Z PRO ŽELEZNIČNÍ DOPRAVU
- ÚZEMNÍ REZERVA UR K PRO PŘELOŽKU SILNICE

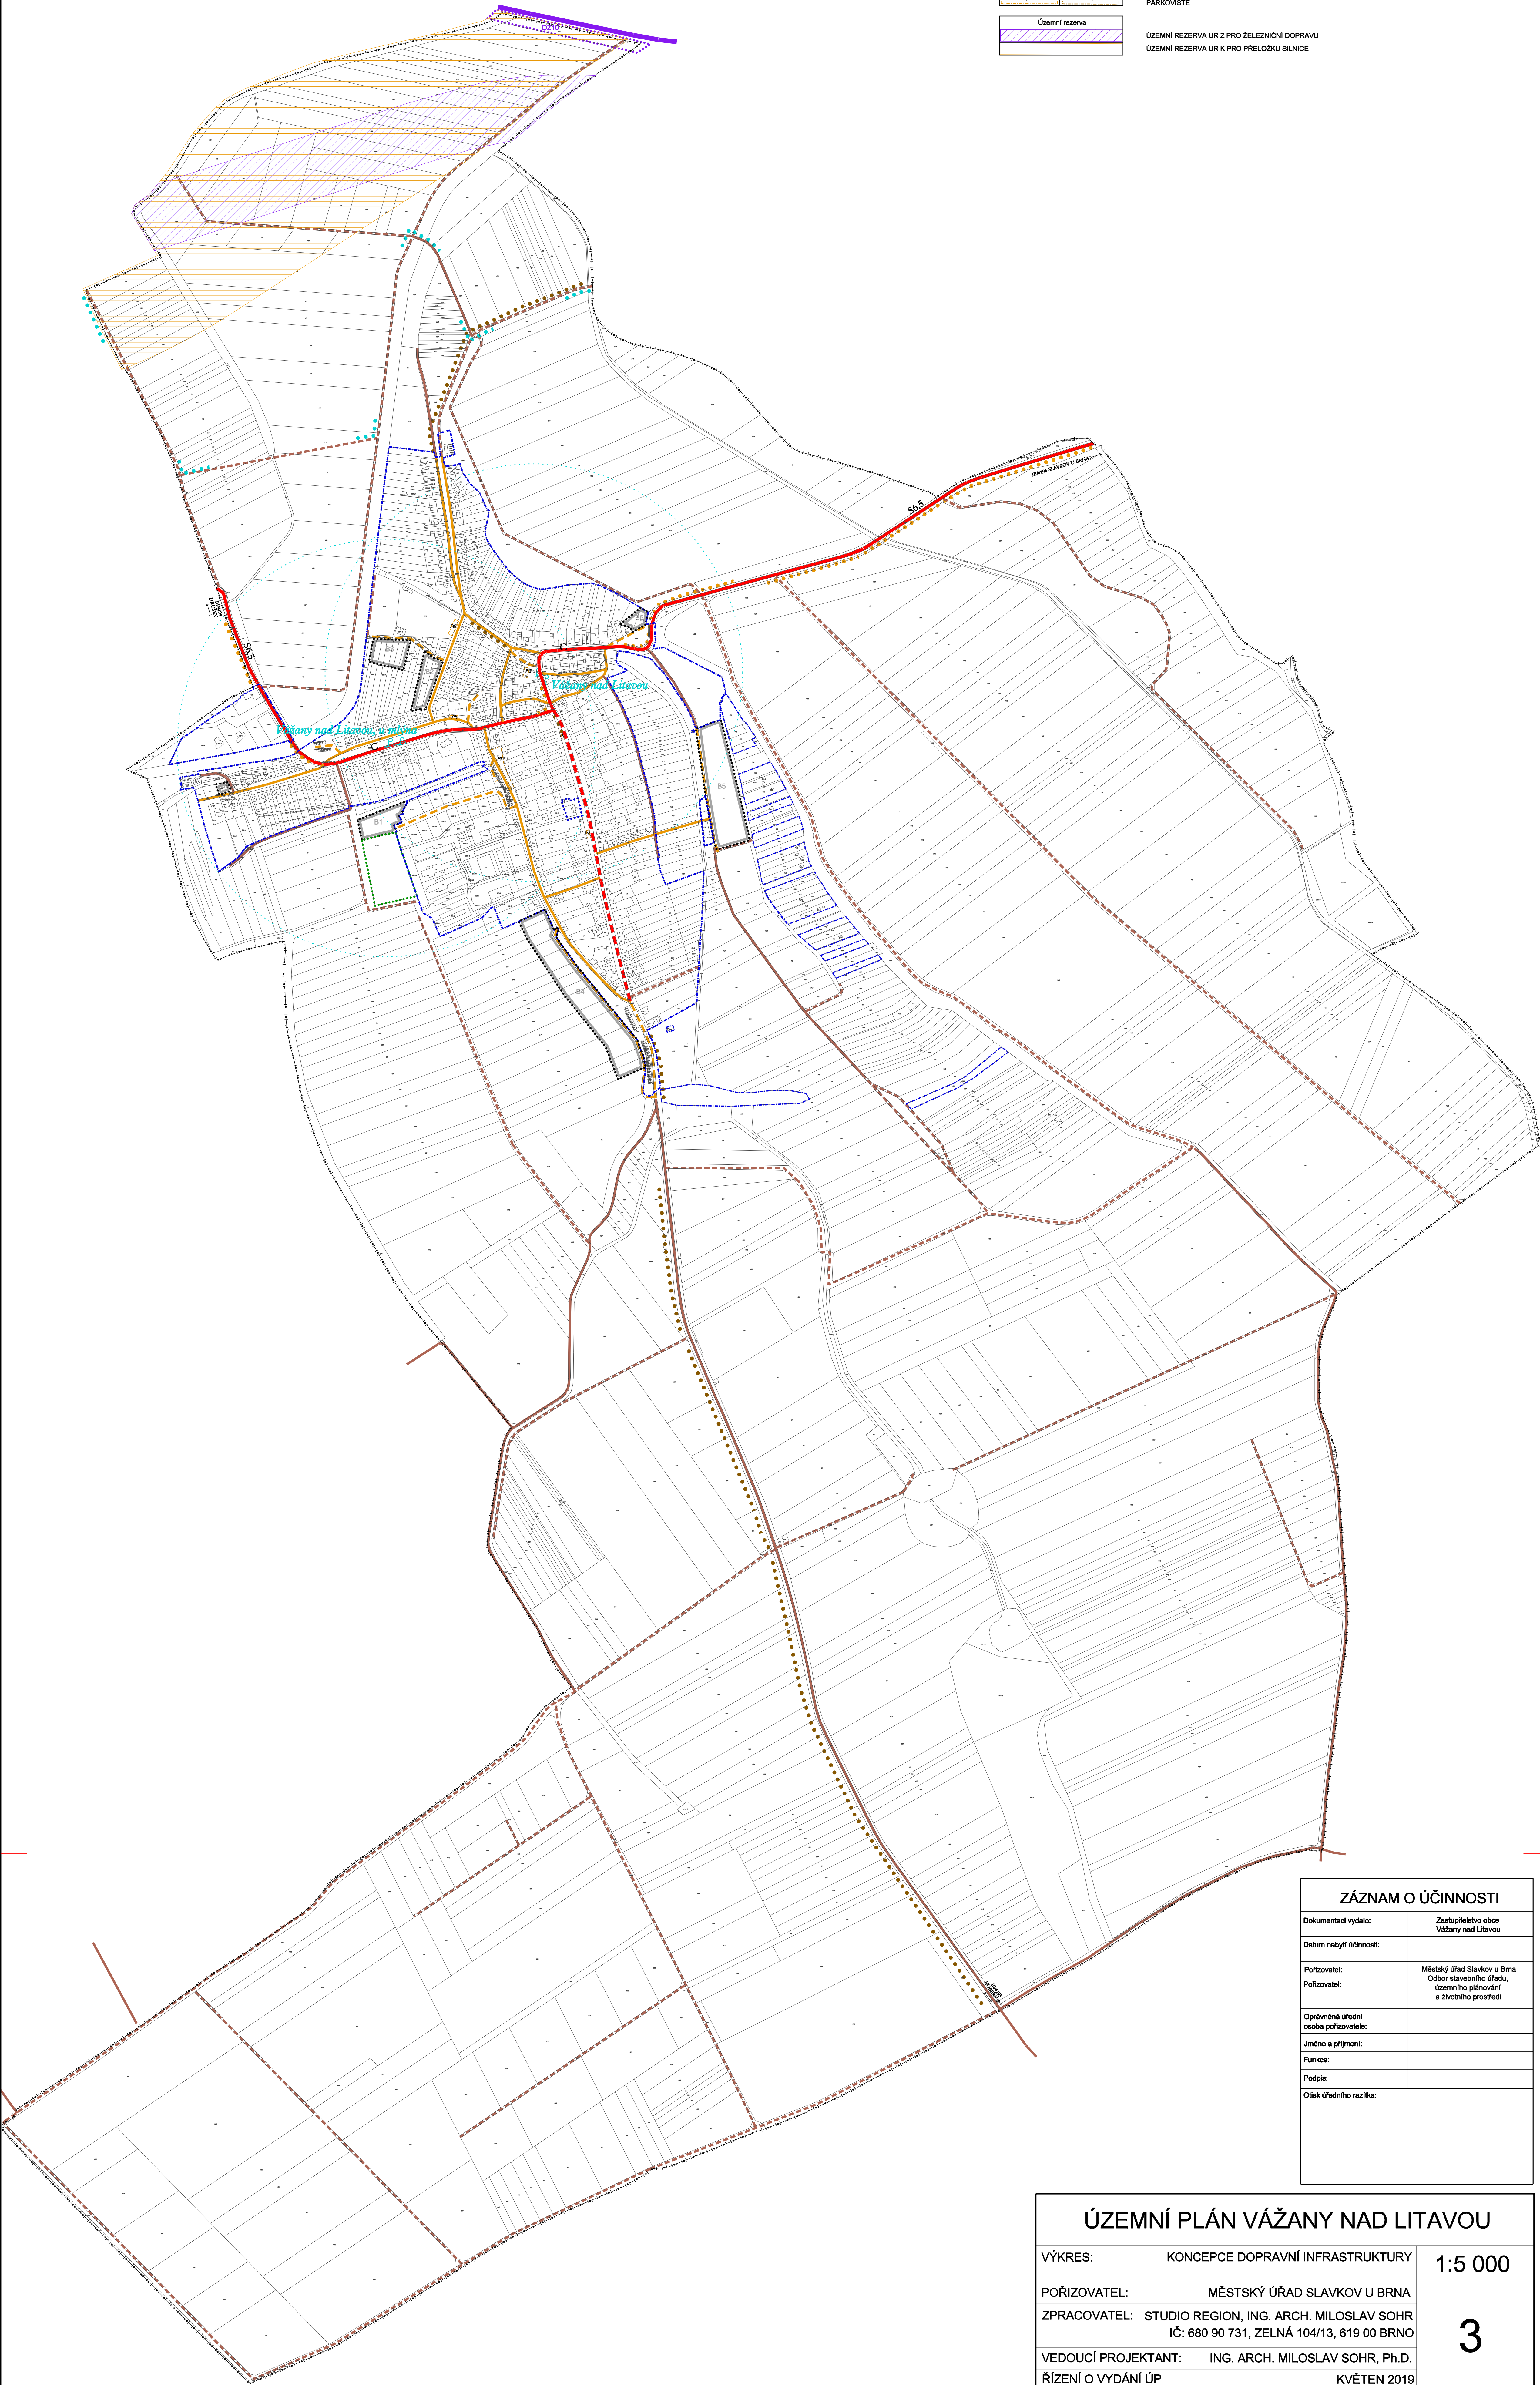

ZÁZNAM O ÚČINNOSTI	
Dokumentaci vydalo:	Zastupitelstvo obce Vážany nad Litavou
Datum nabytí účinnosti:	
Pořizovatel:	Městský úřad Slavkov u Brna
Pořizovatel:	Odd. stavebního úřadu, územního plánování a životního prostředí
Opodstatnění účinnosti osobou pořizovatele:	
Jméno a příjmení:	
Funkce:	
Podpis:	
Ověřovací razítko:	

ÚZEMNÍ PLÁN VÁŽANY NAD LITAVOU		
VÝKRES:	KONCEPCE DOPRAVNÍ INFRASTRUKTURY	1:5 000
POŘIZOVATEL:	MĚSTSKÝ ÚŘAD SLAVKOV U BRNA	3
ZPRACOVATEL:	STUDIO REGION, ING. ARCH. MILOSLAV SOHR IČ: 680 90 731, ZELNÁ 104/13, 619 00 BRNO	
VEDOUCÍ PROJEKTANT:	ING. ARCH. MILOSLAV SOHR, Ph.D.	
ŘÍZENÍ O VYDÁNÍ ÚP	KVĚTEN 2019	