

Stav	Návrrh
	
Stav	Návrrh
	
Stav	Návrrh
	
Stav	Návrrh
	
	
	

HRANICE ÚZEMÍ OBCE
HRANICE ZASTAVĚNÉHO ÚZEMÍ OBCE
HRANICE ZASTAVITELNÝCH PLOCH
HRANICE PLOCH PŘESTAVBY
HRANICE PLOCH ZMĚN V KRAJINĚ

ZÁSOBNÍ VODOU:
VODOVODNÍ ŘADY VEŘEJNÉHO VODOVODU

VODOJEM VEŘEJNÉHO VODOVODU

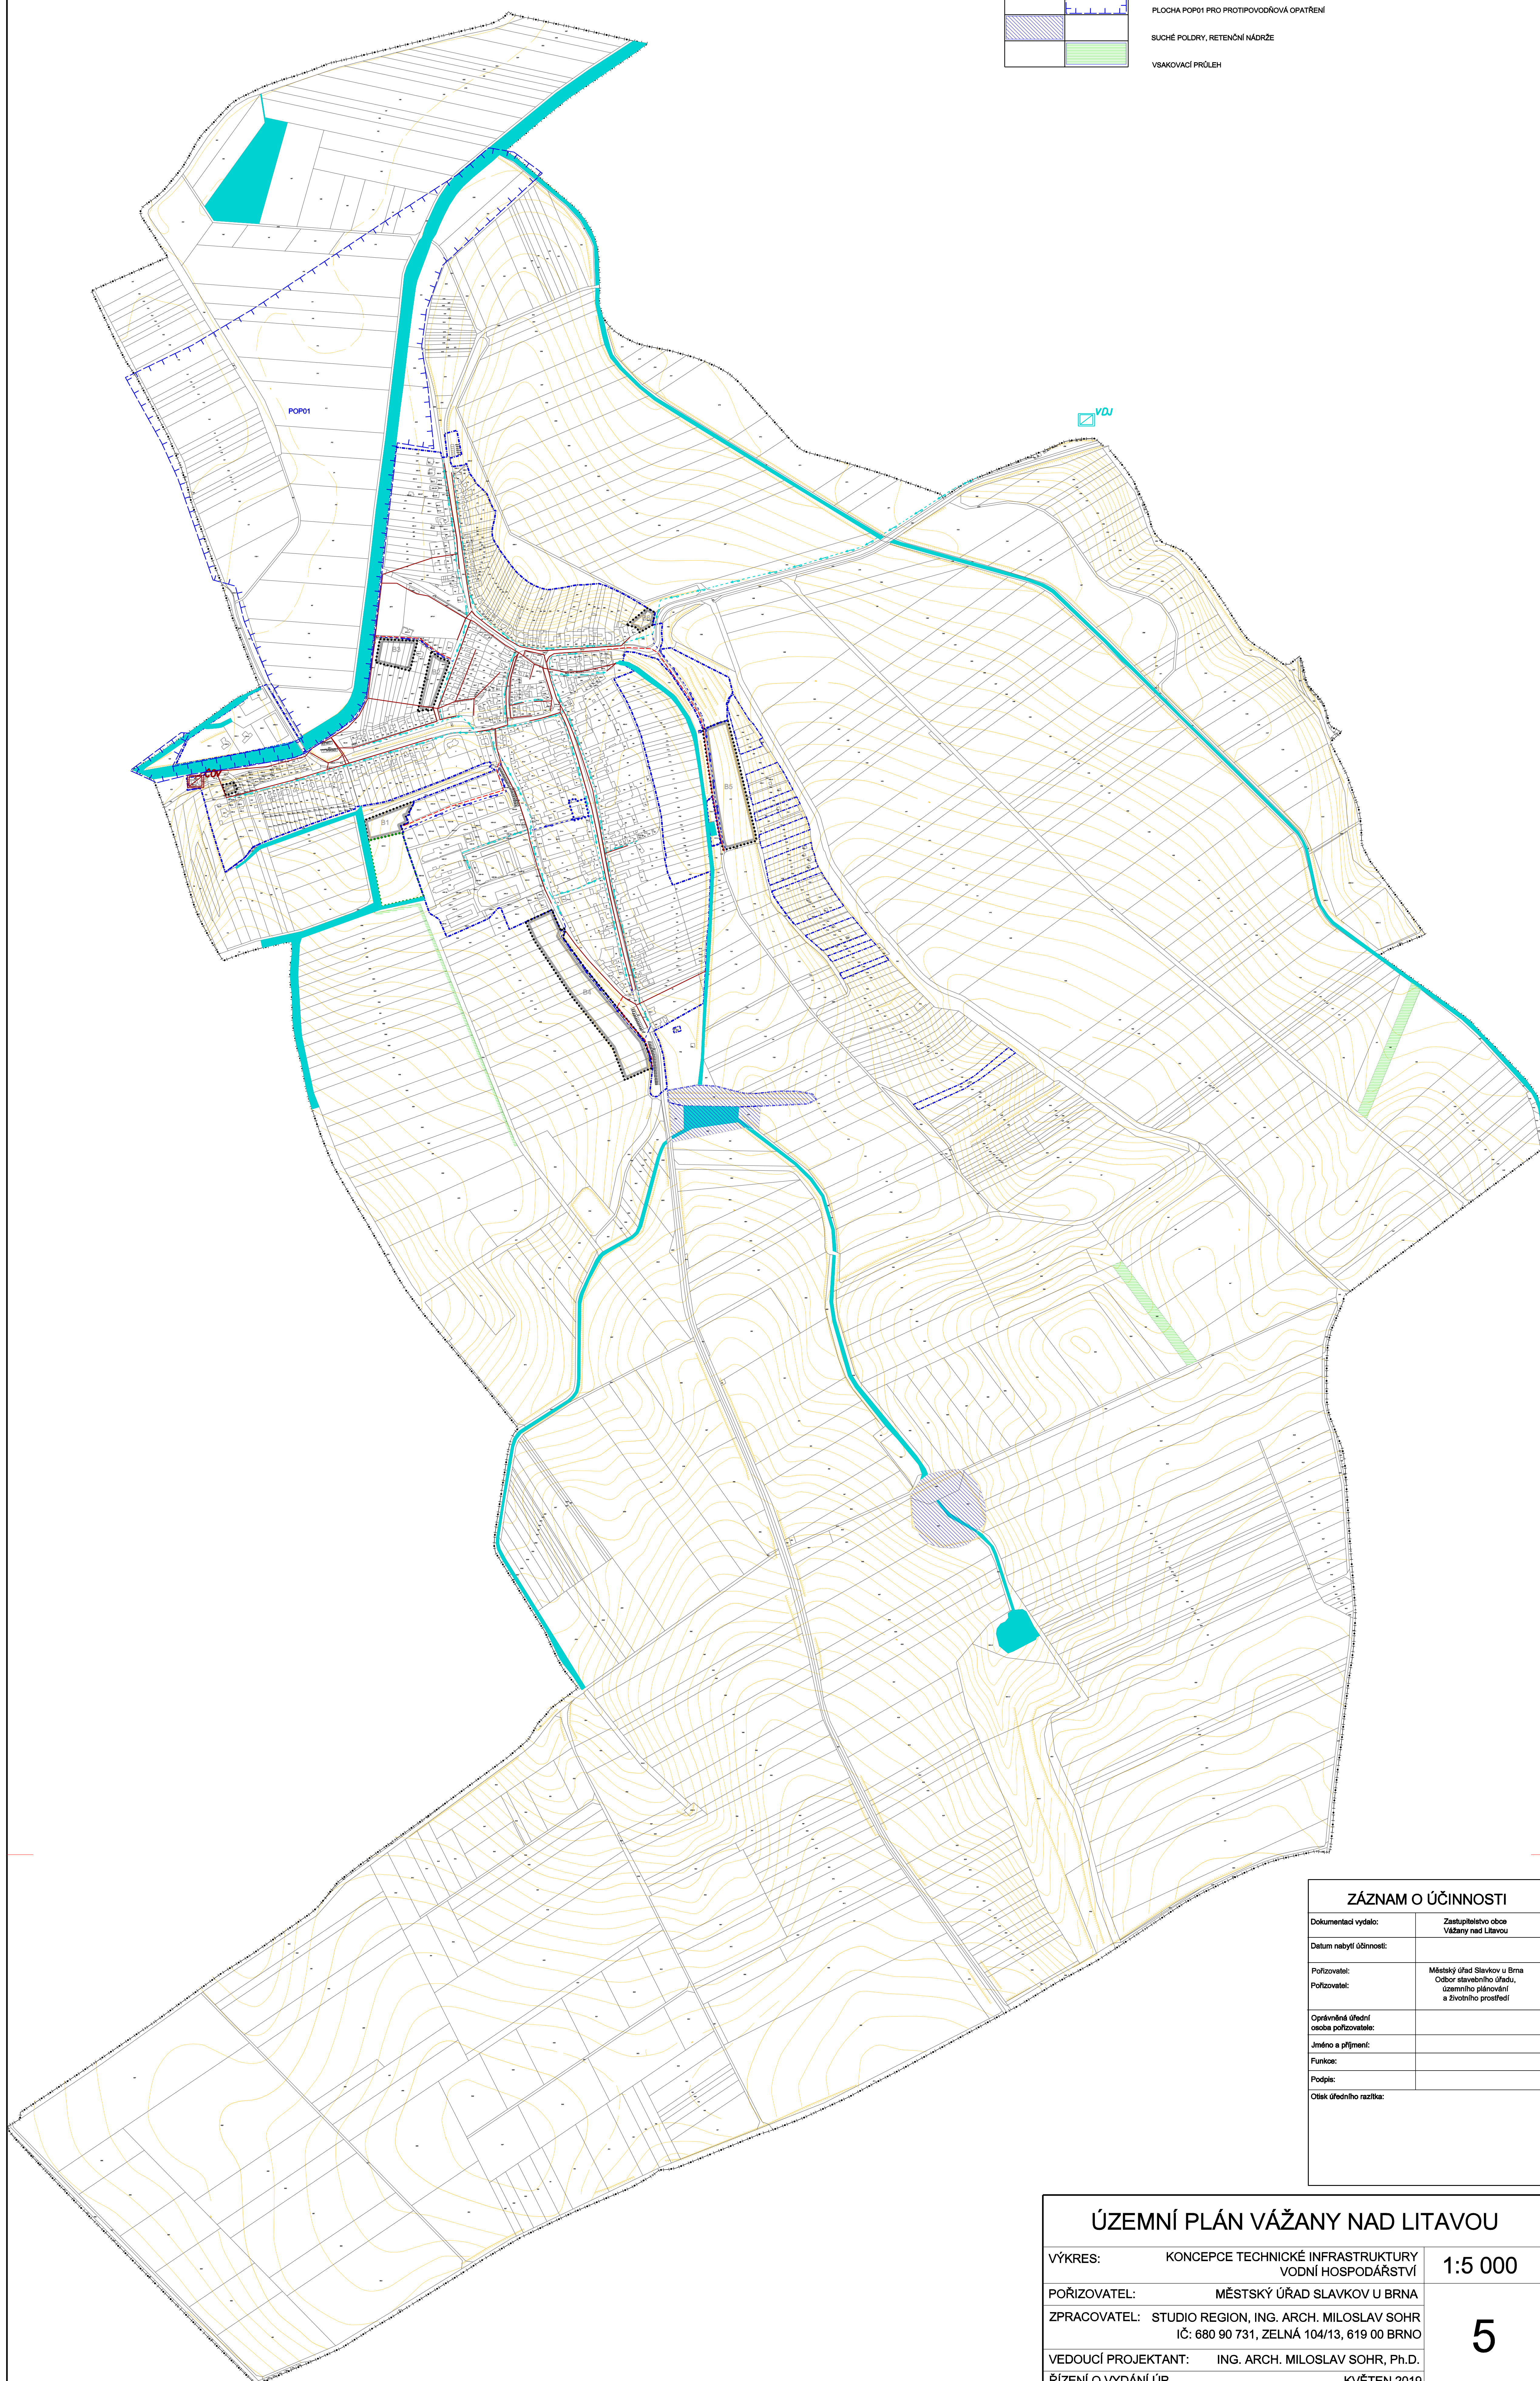
ODKANALIZOVANÍ:
KANALIZACE SPLAŠKOVÁ (JEDNOTNÁ)
KANALIZACE SPLAŠKOVÁ

ČISTÍRNA ODPADNÍCH VOD
VODNÍ TOKY A NÁDRŽE:
VODNÍ TOKY A NÁDRŽE

**DROBNÉ VODNÍ TOKY V OTEVŘENÉM KORYTĚ
PROTIEROZNÍ A PROTIPOVODŇOVÁ OPATŘENÍ:**

PLOCHA POP01 PRO PROTIPOVODŇOVÁ OPATŘENÍ

SUCHÉ POLDRY, RETENČNÍ NÁDRŽE

VSAKOVACÍ PRŮLEH

Dokumentaci vydáto:	Zastupiteľstvo obce Vážany nad Ilavou
Datum nabytí účinnosti:	
Polžovateľ:	Mestský úrad Slávkov u Brna
Polžovateľ:	Odbor stavebného úradu, územného plánovania a životného prostredia
Oprávnená úradná osoba polžovateľa:	
Jméno a příjmení:	
Funkcie:	
Podpis:	
Otisk úradného razidla:	

VÝKRES:	KONCEPCE TECHNICKÉ INFRASTRUKTURY VODNÍ HOSPODÁŘSTVÍ	1:5 000
POŘIZOVATEL:	MĚSTSKÝ ÚŘAD SLAVKOV U BRNA	5
ZPRACOVATEL:	STUDIO REGION, ING. ARCH. MILOSLAV SOHR IČ: 680 90 731, ZELNÁ 104/13, 619 00 BRNO	
VEDOUcí PROJEKTANT:	ING. ARCH. MILOSLAV SOHR, Ph.D.	
ŘÍZENÍ O VYDÁNÍ ÚP	KVĚTEN 2019	