


LEGENDA

stav	návrh	popis
[Symbol]	[Symbol]	hranice ploch změny
[Symbol]	[Symbol]	označení ploch změny
[Symbol]	[Symbol]	hranice katastrálního území
[Symbol]	[Symbol]	hranice zastavěného území k 1.6.2018
[Symbol]	[Symbol]	hranice zastavěných ploch
[Symbol]	[Symbol]	změny v území
[Symbol]	[Symbol]	výtlak splaškové kanalizace na ČOV Šarátice
[Symbol]	[Symbol]	splašková kanalizace
[Symbol]	[Symbol]	vakuové stanice

Z Á Z N A M O Ú Č I N N O S T I

změnu vydal správní orgán: Zastupitelstvo obce HOSTĚRÁDKY - REŠOV	
datum nabytí účinnosti změny č. I:	
pořizovatel: Městský úřad Slavkov u Brna odbor stavební úřad, oddělení územního plánování a regionálního rozvoje	úřední razítko:
oprávněná úřední osoba:	
vedoucí odboru:	
podpis:	

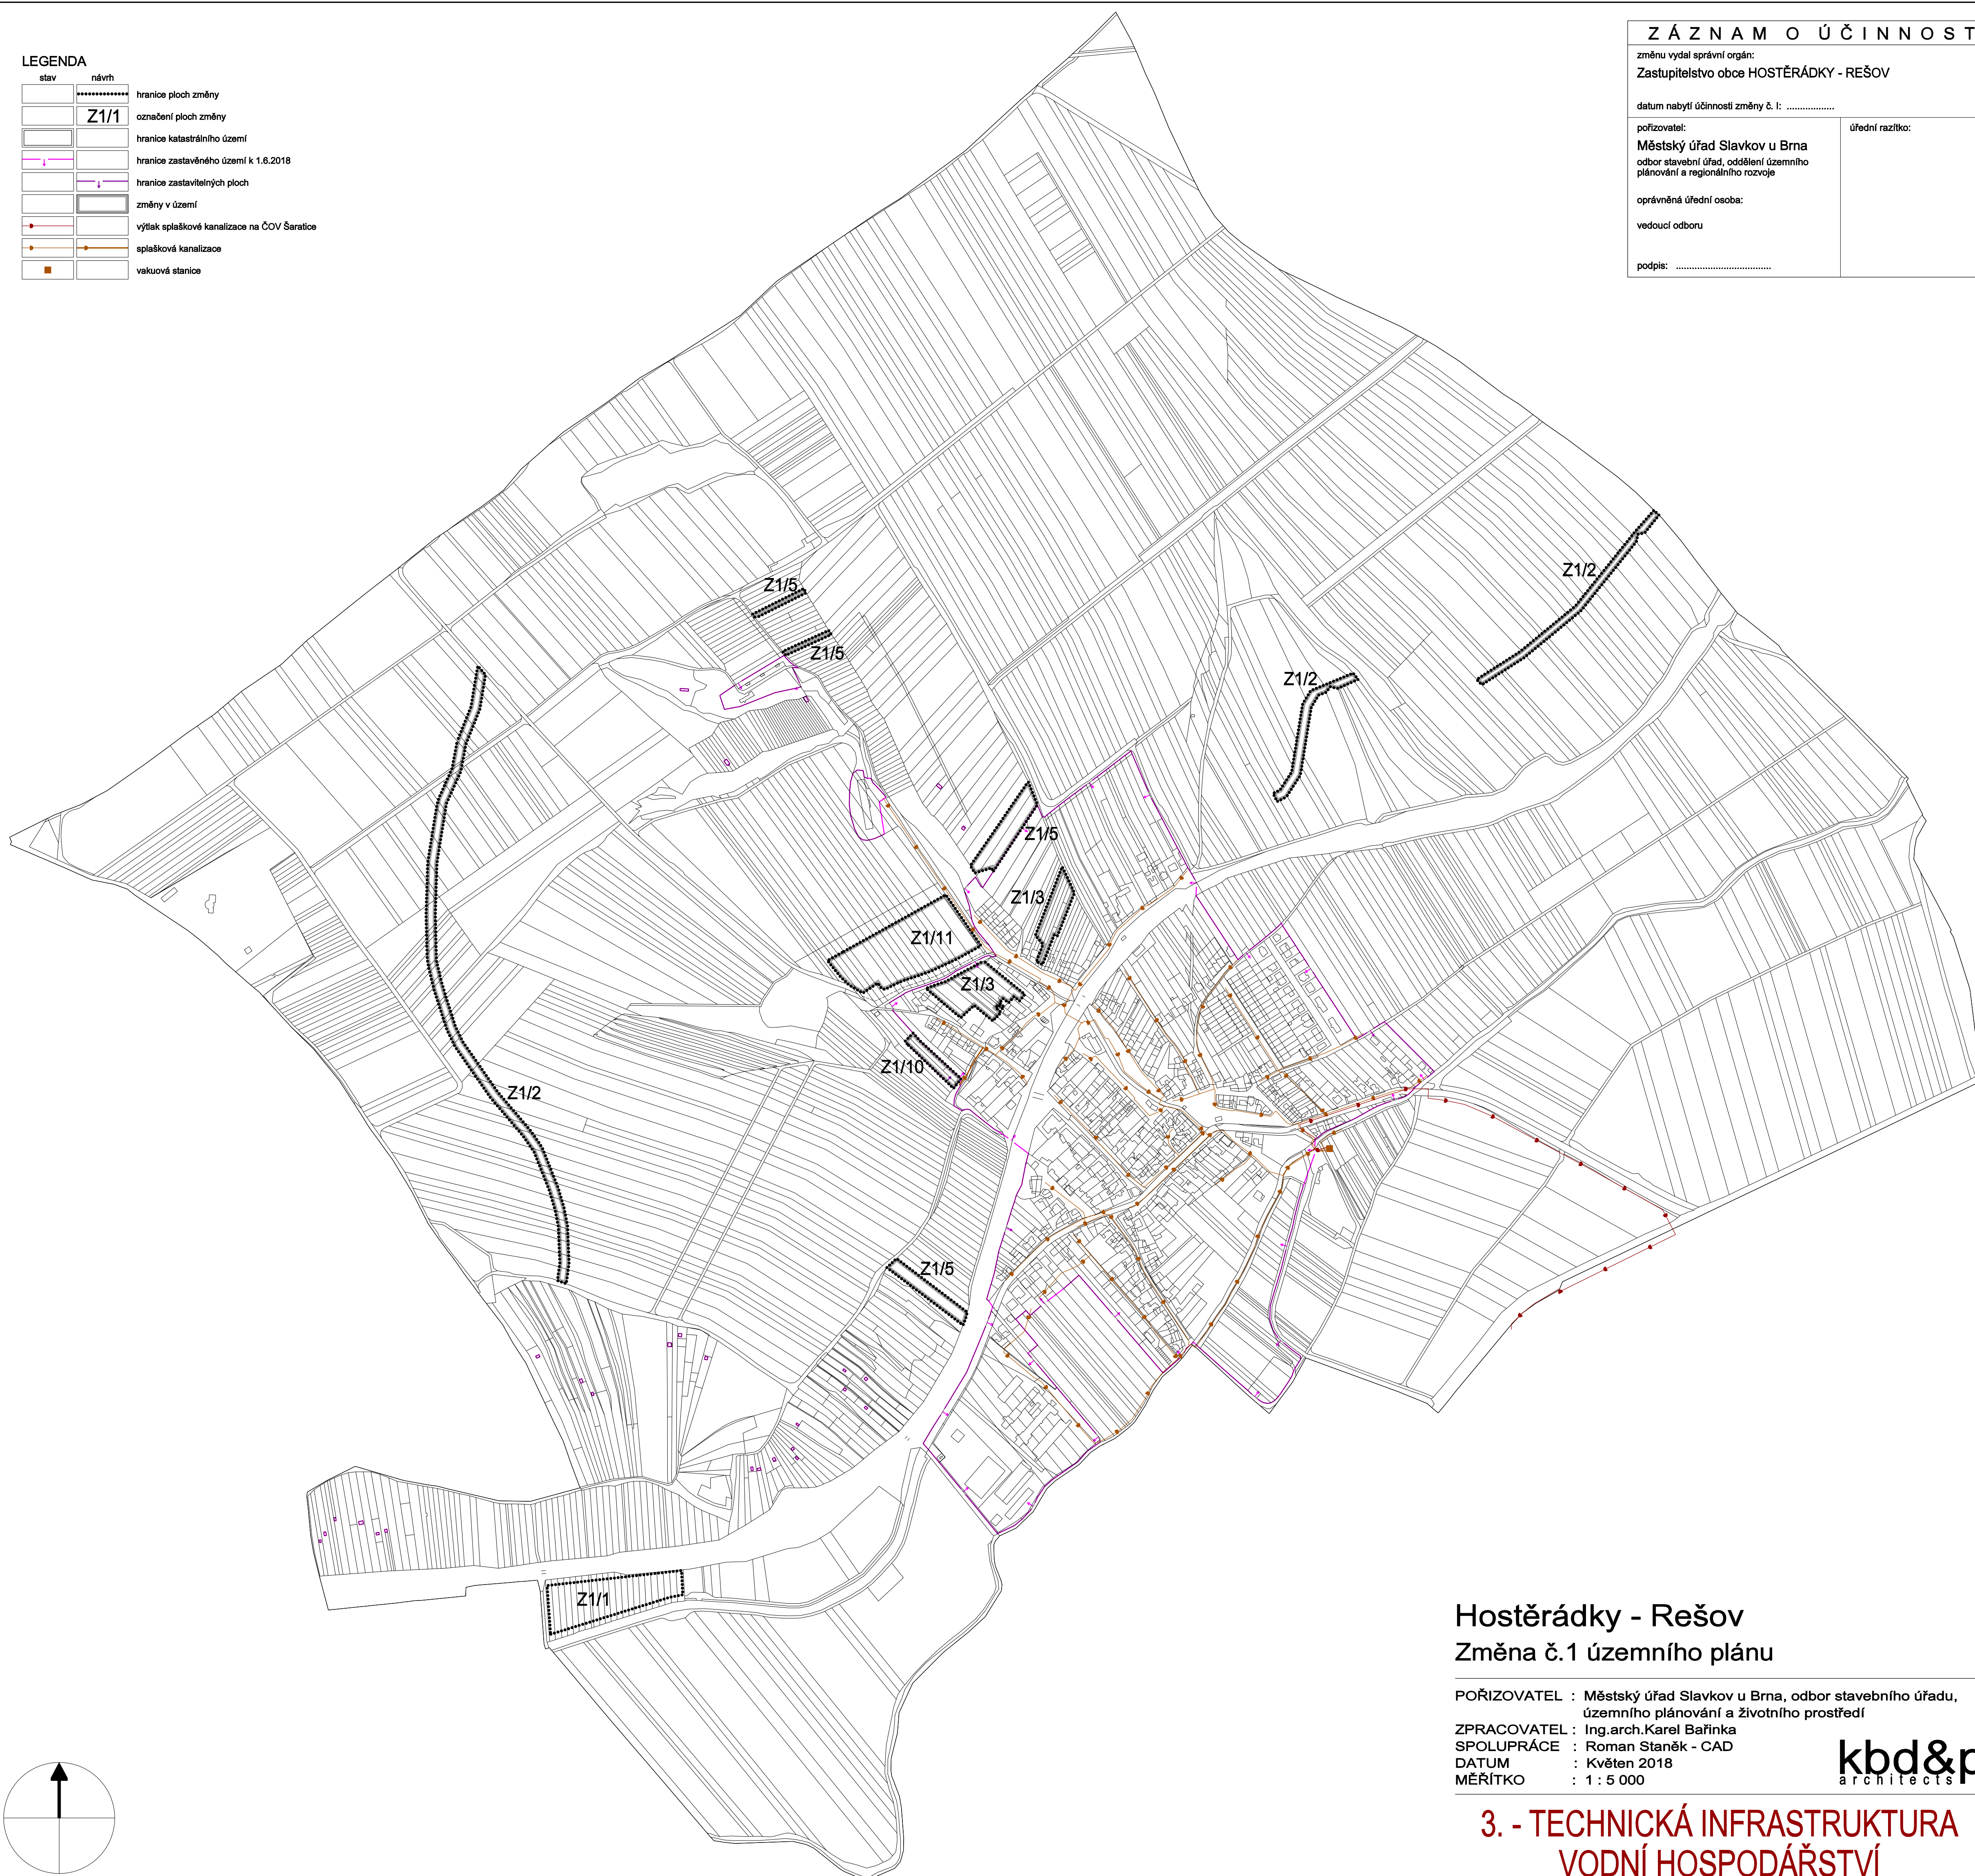

**Hostěrádky - Rešov
Změna č.1 územního plánu**

POŘIZOVATEL : Městský úřad Slavkov u Brna, odbor stavebního úřadu, územního plánování a životního prostředí
 ZPRACOVATEL : Ing.arch.Karel Bařínka
 SPOLUPRÁCE : Roman Staněk - CAD
 DATUM : Květen 2018
 MĚŘÍTKO : 1 : 5 000



**3. - TECHNICKÁ INFRASTRUKTURA
VODNÍ HOSPODÁŘSTVÍ**