SITUACE DIO

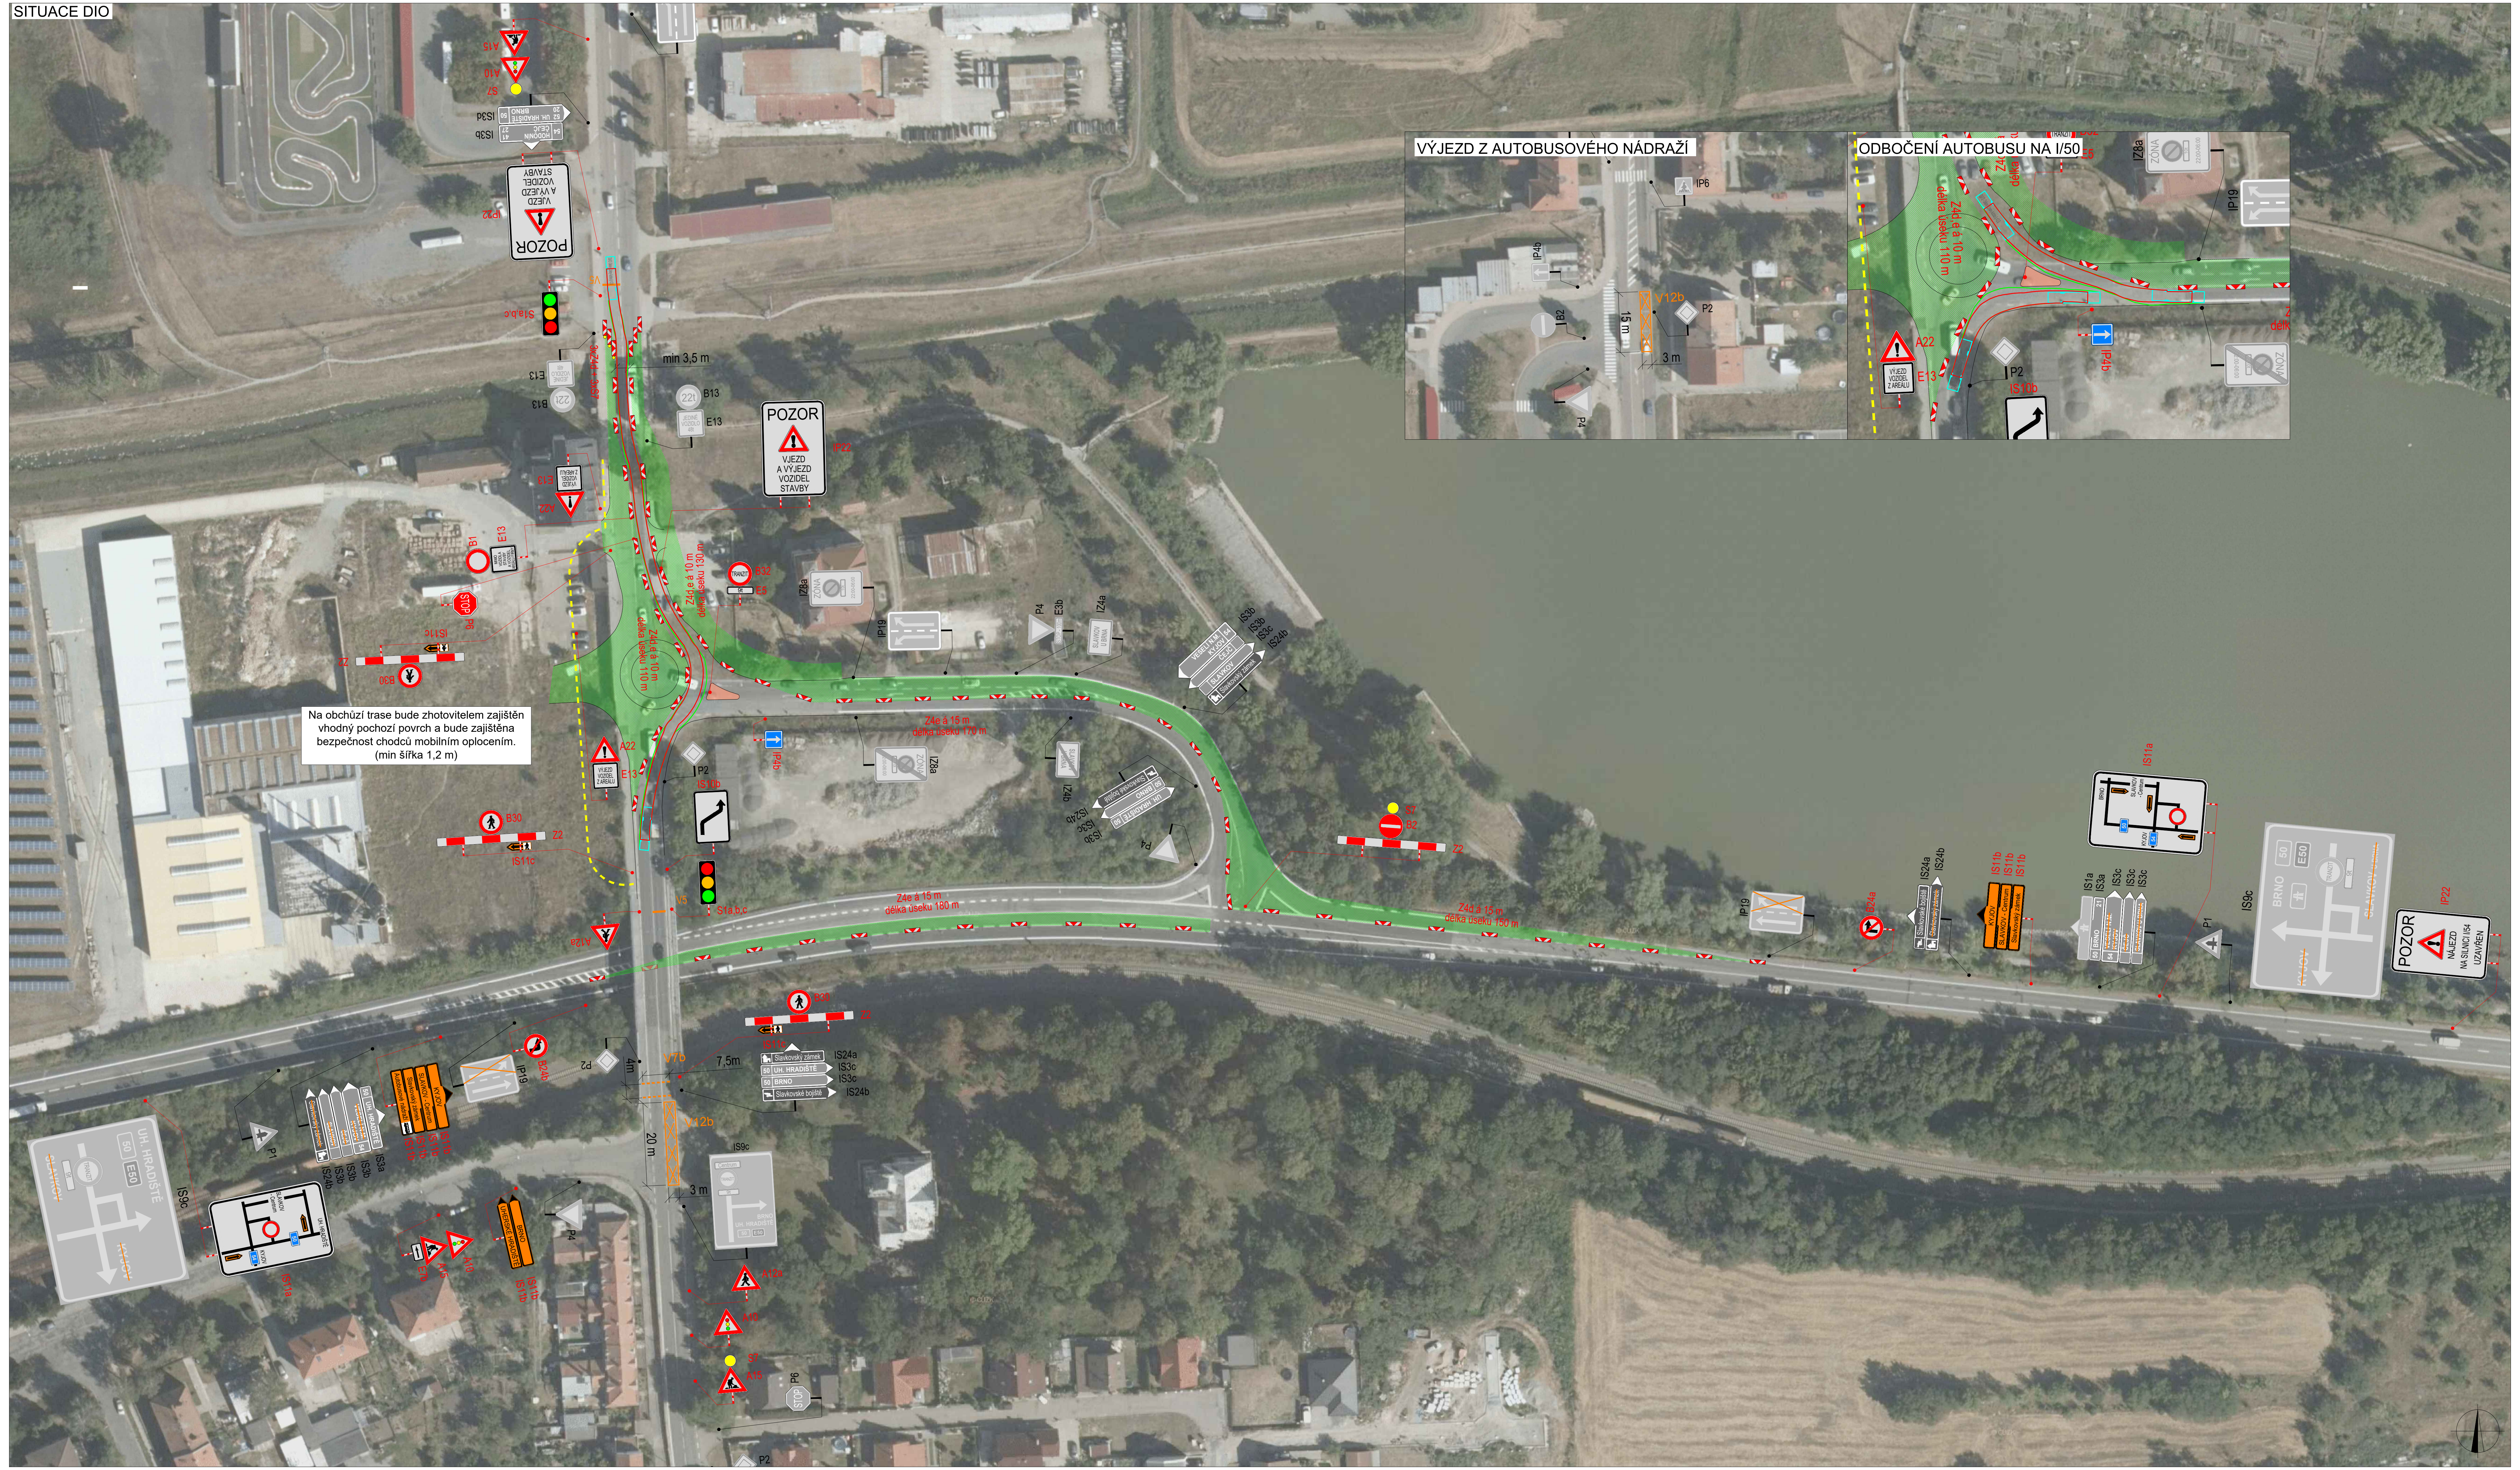
VÝJEZD Z AUTOBUSOVÉHO NÁDRAŽÍ
ODBOČENÍ AUTOBUSU NA I/50
POZOR
VJEZD A VÝJEZD VOZIDEL STAVBY
IP22
min 3,5 m
Z4d,e á 10 m délka úseku 130 m
Z4d,e á 10 m délka úseku 110 m
Z4e á 15 m délka úseku 170 m
Z4e á 15 m délka úseku 180 m
Z4d á 15 m délka úseku 150 m
Na obchůzí trase bude zhotovitelem zajištěn vhodný pochozí povrch a bude zajištěna bezpečnost chodců mobilním oplocením. (min šířka 1,2 m)
VÝJEZD VOZIDEL Z AREÁLU
POZOR
NÁJEZD NA SILNICI I/54 UZAVŘEN
KYJOV
SLAVKOV - Centrum
Slavkovský zámek
Autobusové nádraží
UH. HRADIŠTĚ
BRNO
Slavkovské bojiště
7,5m
4m
20 m
3 m
15 m

OBJÍZDNÁ TRASA

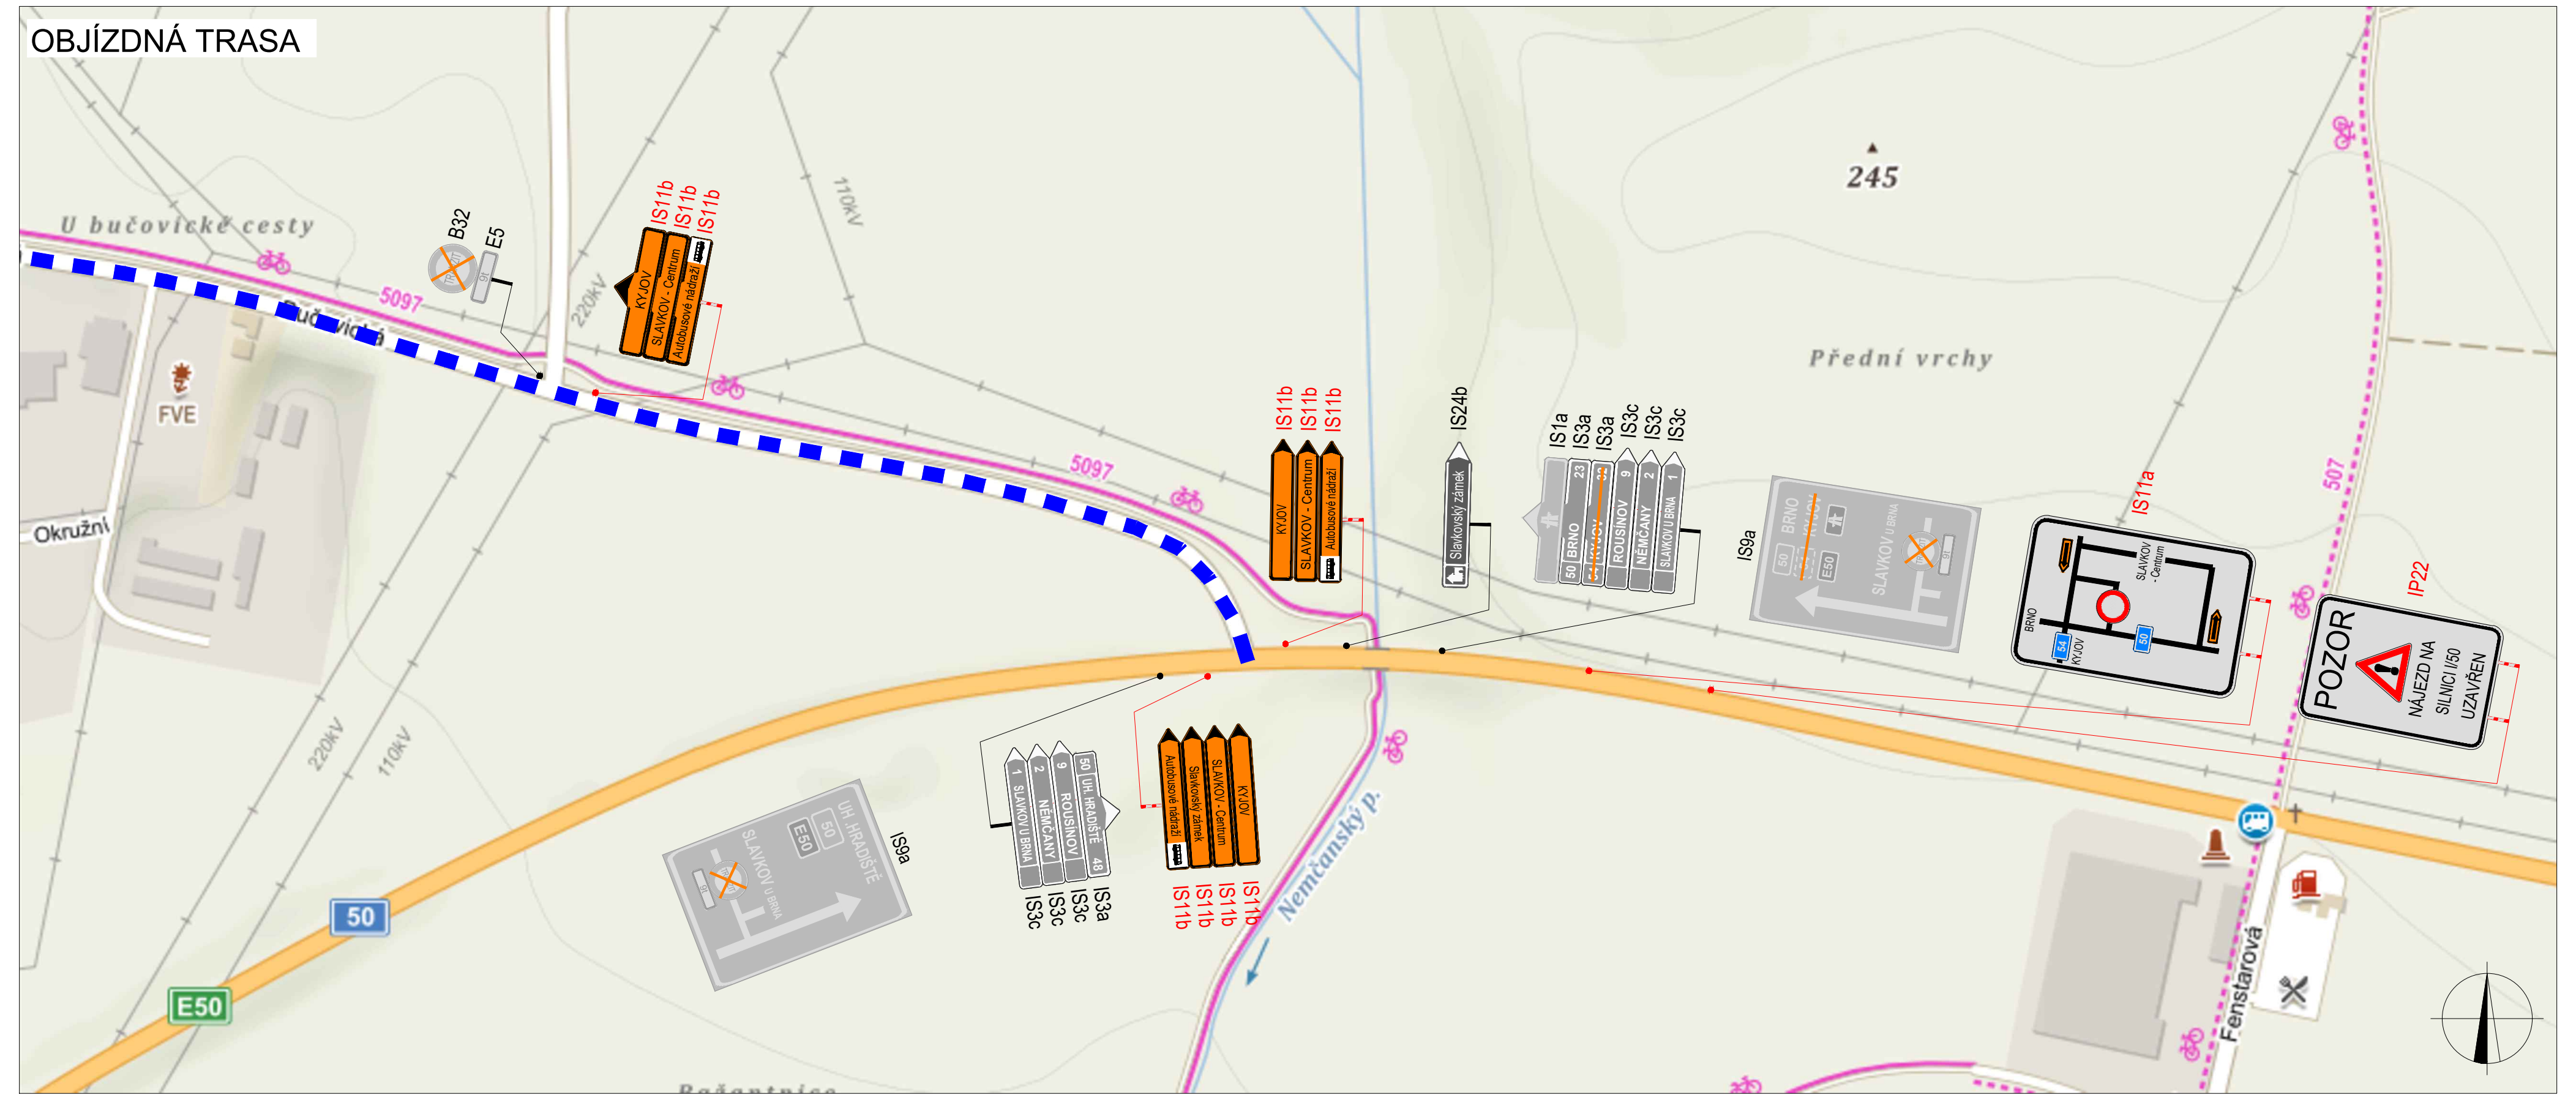
U bučovické cesty
Přední vrchy
245
FVE
Okružní
5097
507
50
E50
Němčanský p.
Fenstarova
POZOR
NÁJEZD NA SILNICI I/50 UZAVŘEN
IP22
IS11a
IS11b
IS24b
IS9a

OBJÍZDNÁ TRASA

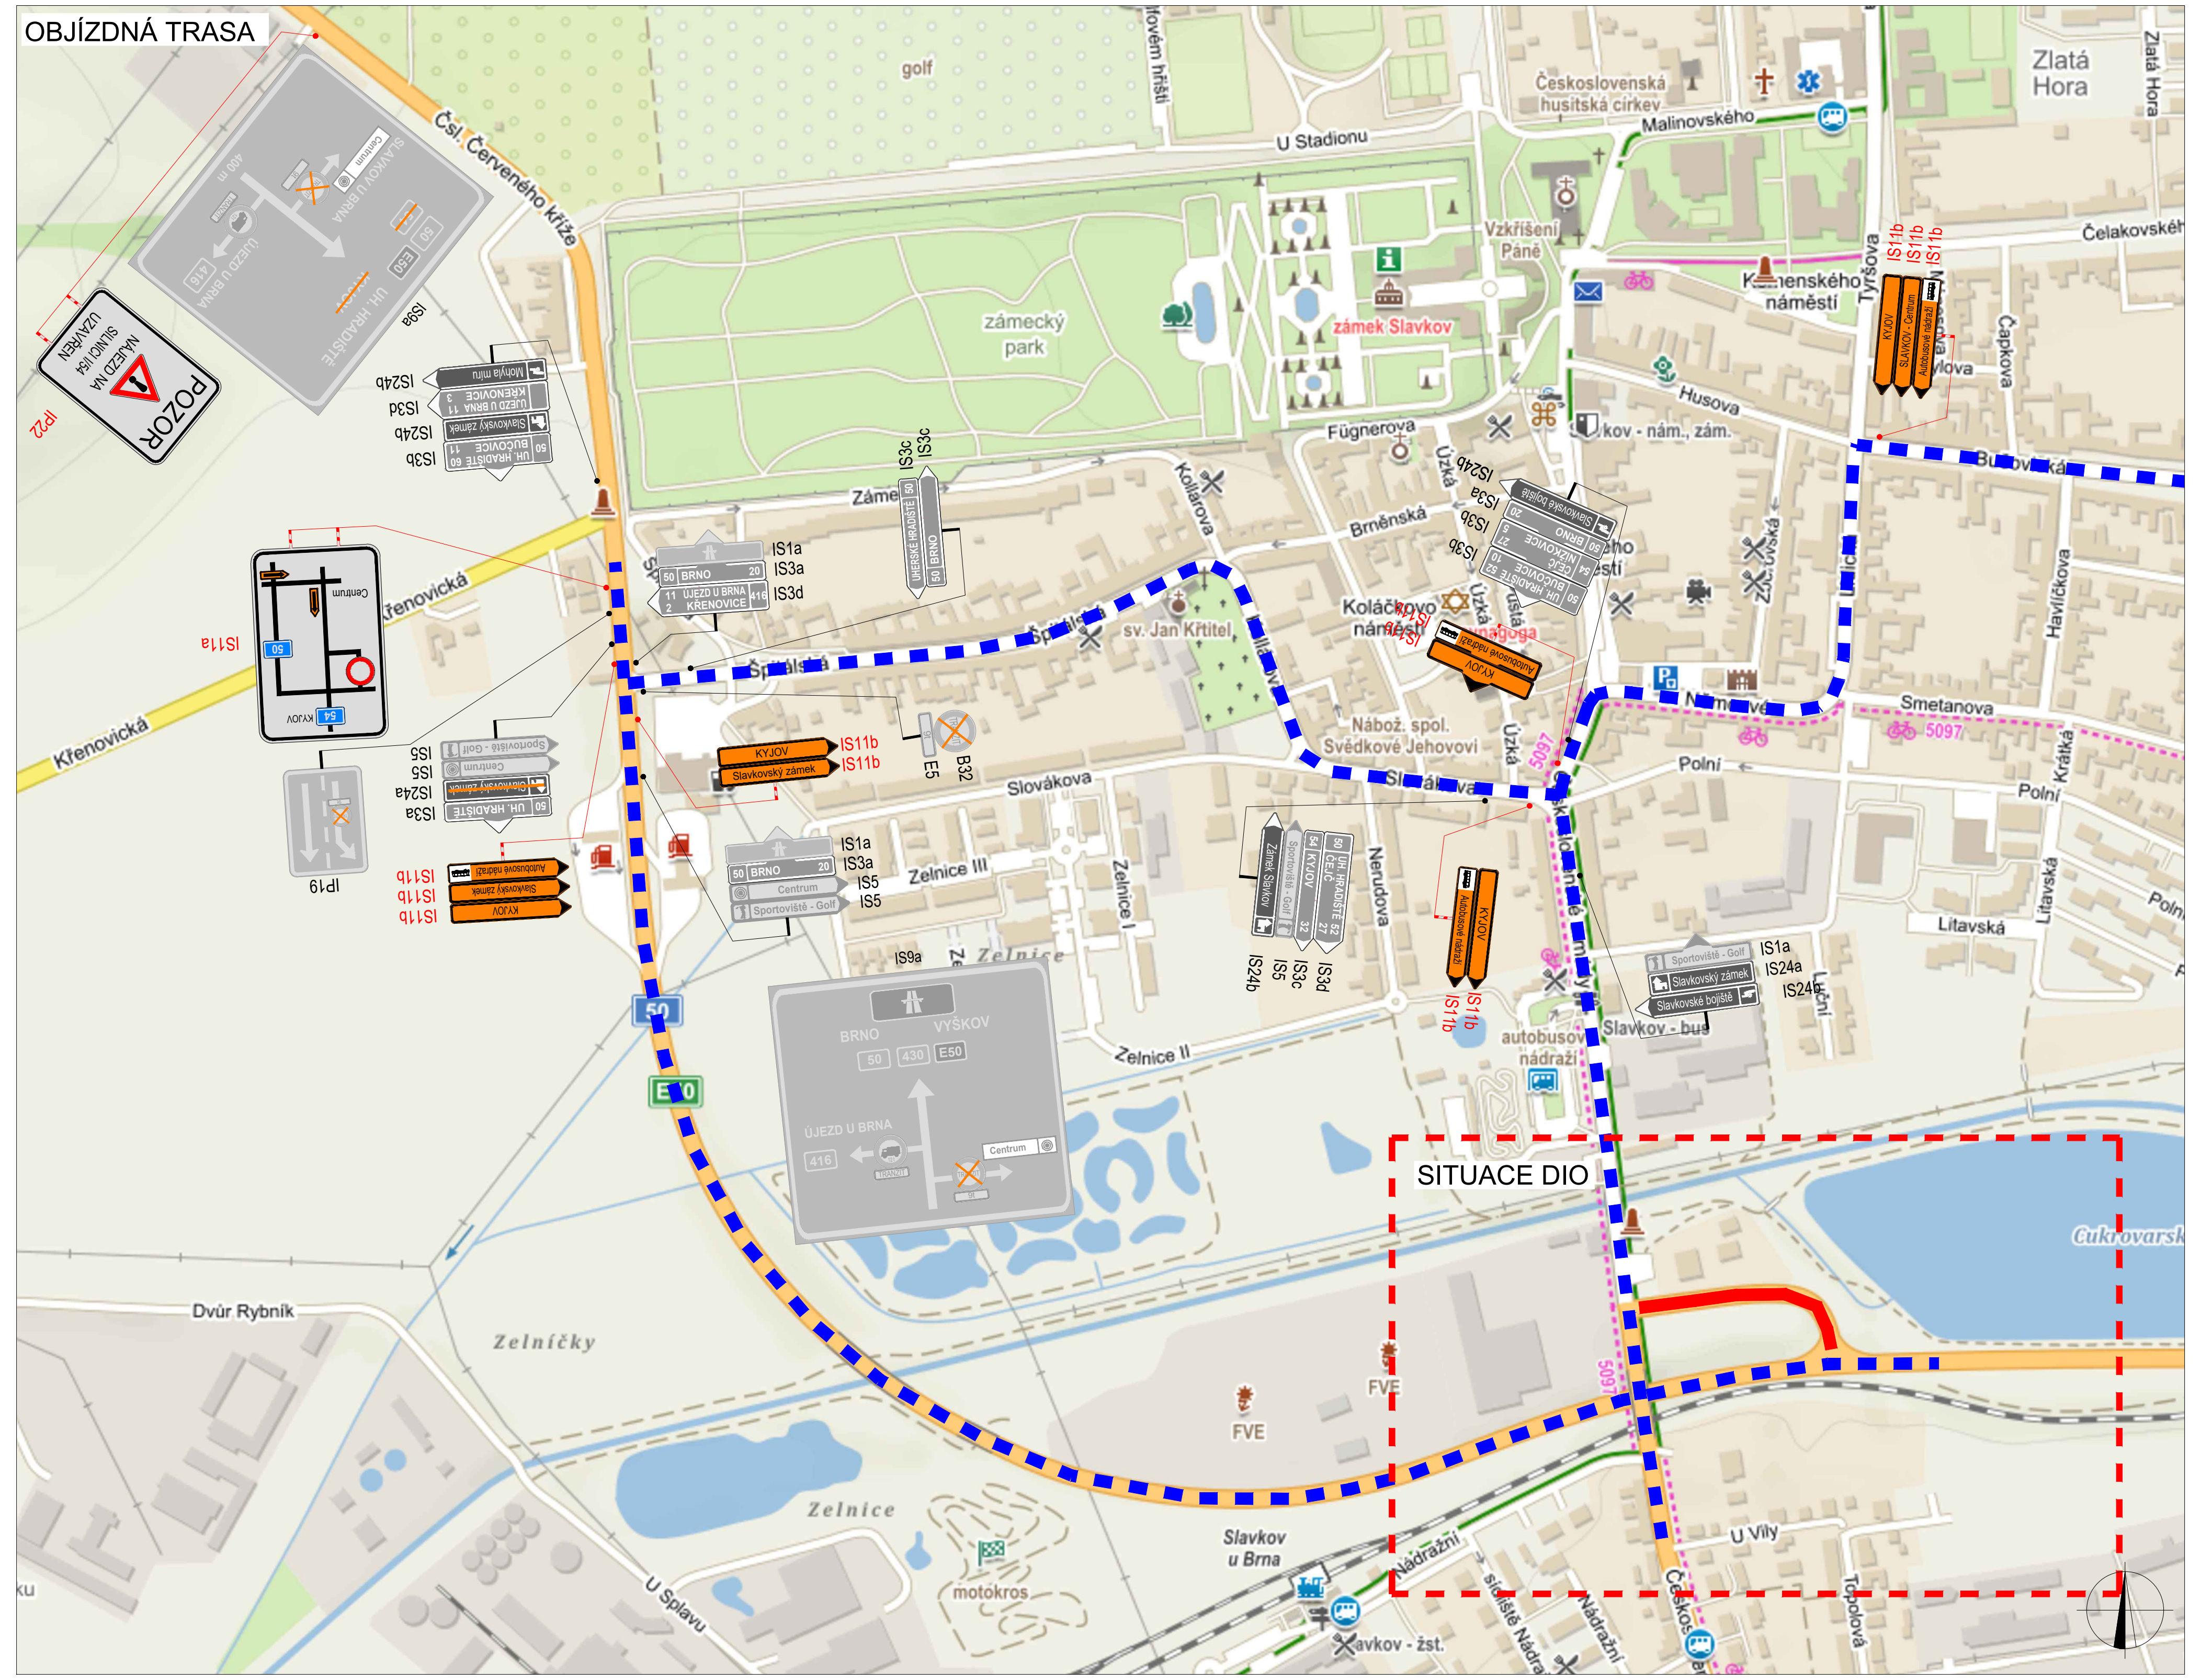
golf
U Stadionu
zámecký park
zámek Slavkov
Malinovského
Palackého náměstí
Komenského náměstí
Husova
Fügnerova
Koláčkovo náměstí
Bučovická
Smetanova
Polní
Slovákova
Zelnice III
Zelnice II
Litavská
Křenovická
autobusové nádraží
Zelníčky
Dvůr Rybník
Zelnice
FVE
Slavkov u Brna
U Vily
Čs. Červeného kříže
Zlatá Hora
Cukrovarský
SITUACE DIO
POZOR
NÁJEZD NA SILNICI I/54 UZAVŘEN

PLATNOST DOKUMENTACE

V .... dne	V .... dne	V .... dne ....

SITUACE ŠIRŠÍCH VZTAHŮ

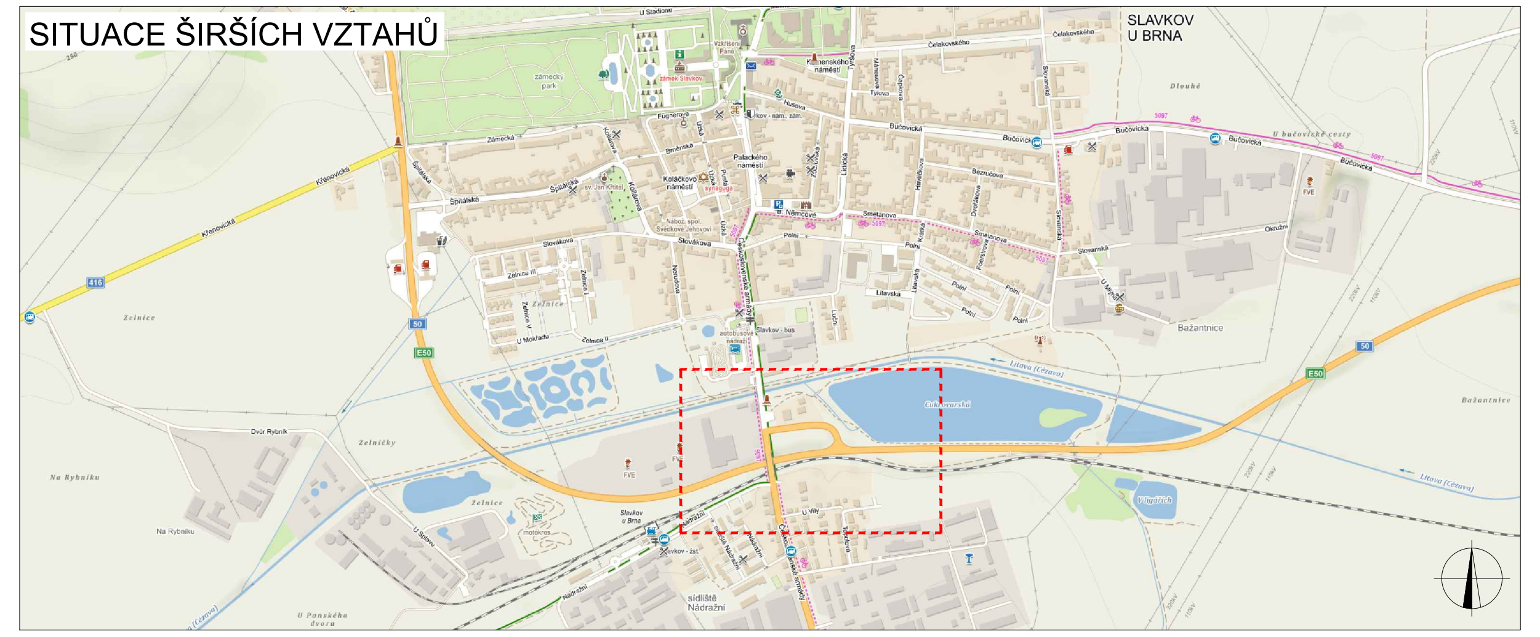
SLAVKOV U BRNA

LEGENDA

STOP P6	TRVALÉ SVISLÉ DOPRAVNÍ ZNAČENÍ	🟩	PLOCHA ZÁBORU
STOP P6	DOČASNĚ ZNEPLATNĚNÉ TRVALÉ DOPRAVNÍ ZNAČENÍ	▬	OBJÍZDNÁ TRASA
STOP P6	NAVRŽENÉ PŘECHODNÉ DOPRAVNÍ ZNAČENÍ	▬	OBCHŮZÍ TRASA

ZODPOVĚDNÝ PROJEKTANT:	Jakub Humplík	
VYPRACOVAL:	Tomáš Kalivoda	Kalivoda
KONTROLOVAL:	Tomáš Janíček	

NÁZEV STAVBY:	ČÍSLO ZAKÁZKY:	
I/54 x I/50 - OK Lidl Slavkov u Brna - etapa IV okres Vyškov, Jihomoravský kraj	DATUM:	06/2020
	FORMÁT:	6x A4
OBSAH:	MĚŘÍTKO:	-
Situace dopravně-inženýrských opatření	ÚČEL:	RDS

GEFAB CS

GEFAB CS spol. s r.o.
Švédská 5, 620 00 Brno
http://www.gefab.cz

ČÍSLO PŘÍLOHY:	SOUPRAVA:
4	