


ÚZEMNÍ PLÁN OBCE HOLUBICE

ÚPLNÉ ZNĚNÍ PO VYDÁNÍ ZMĚNY č. 8

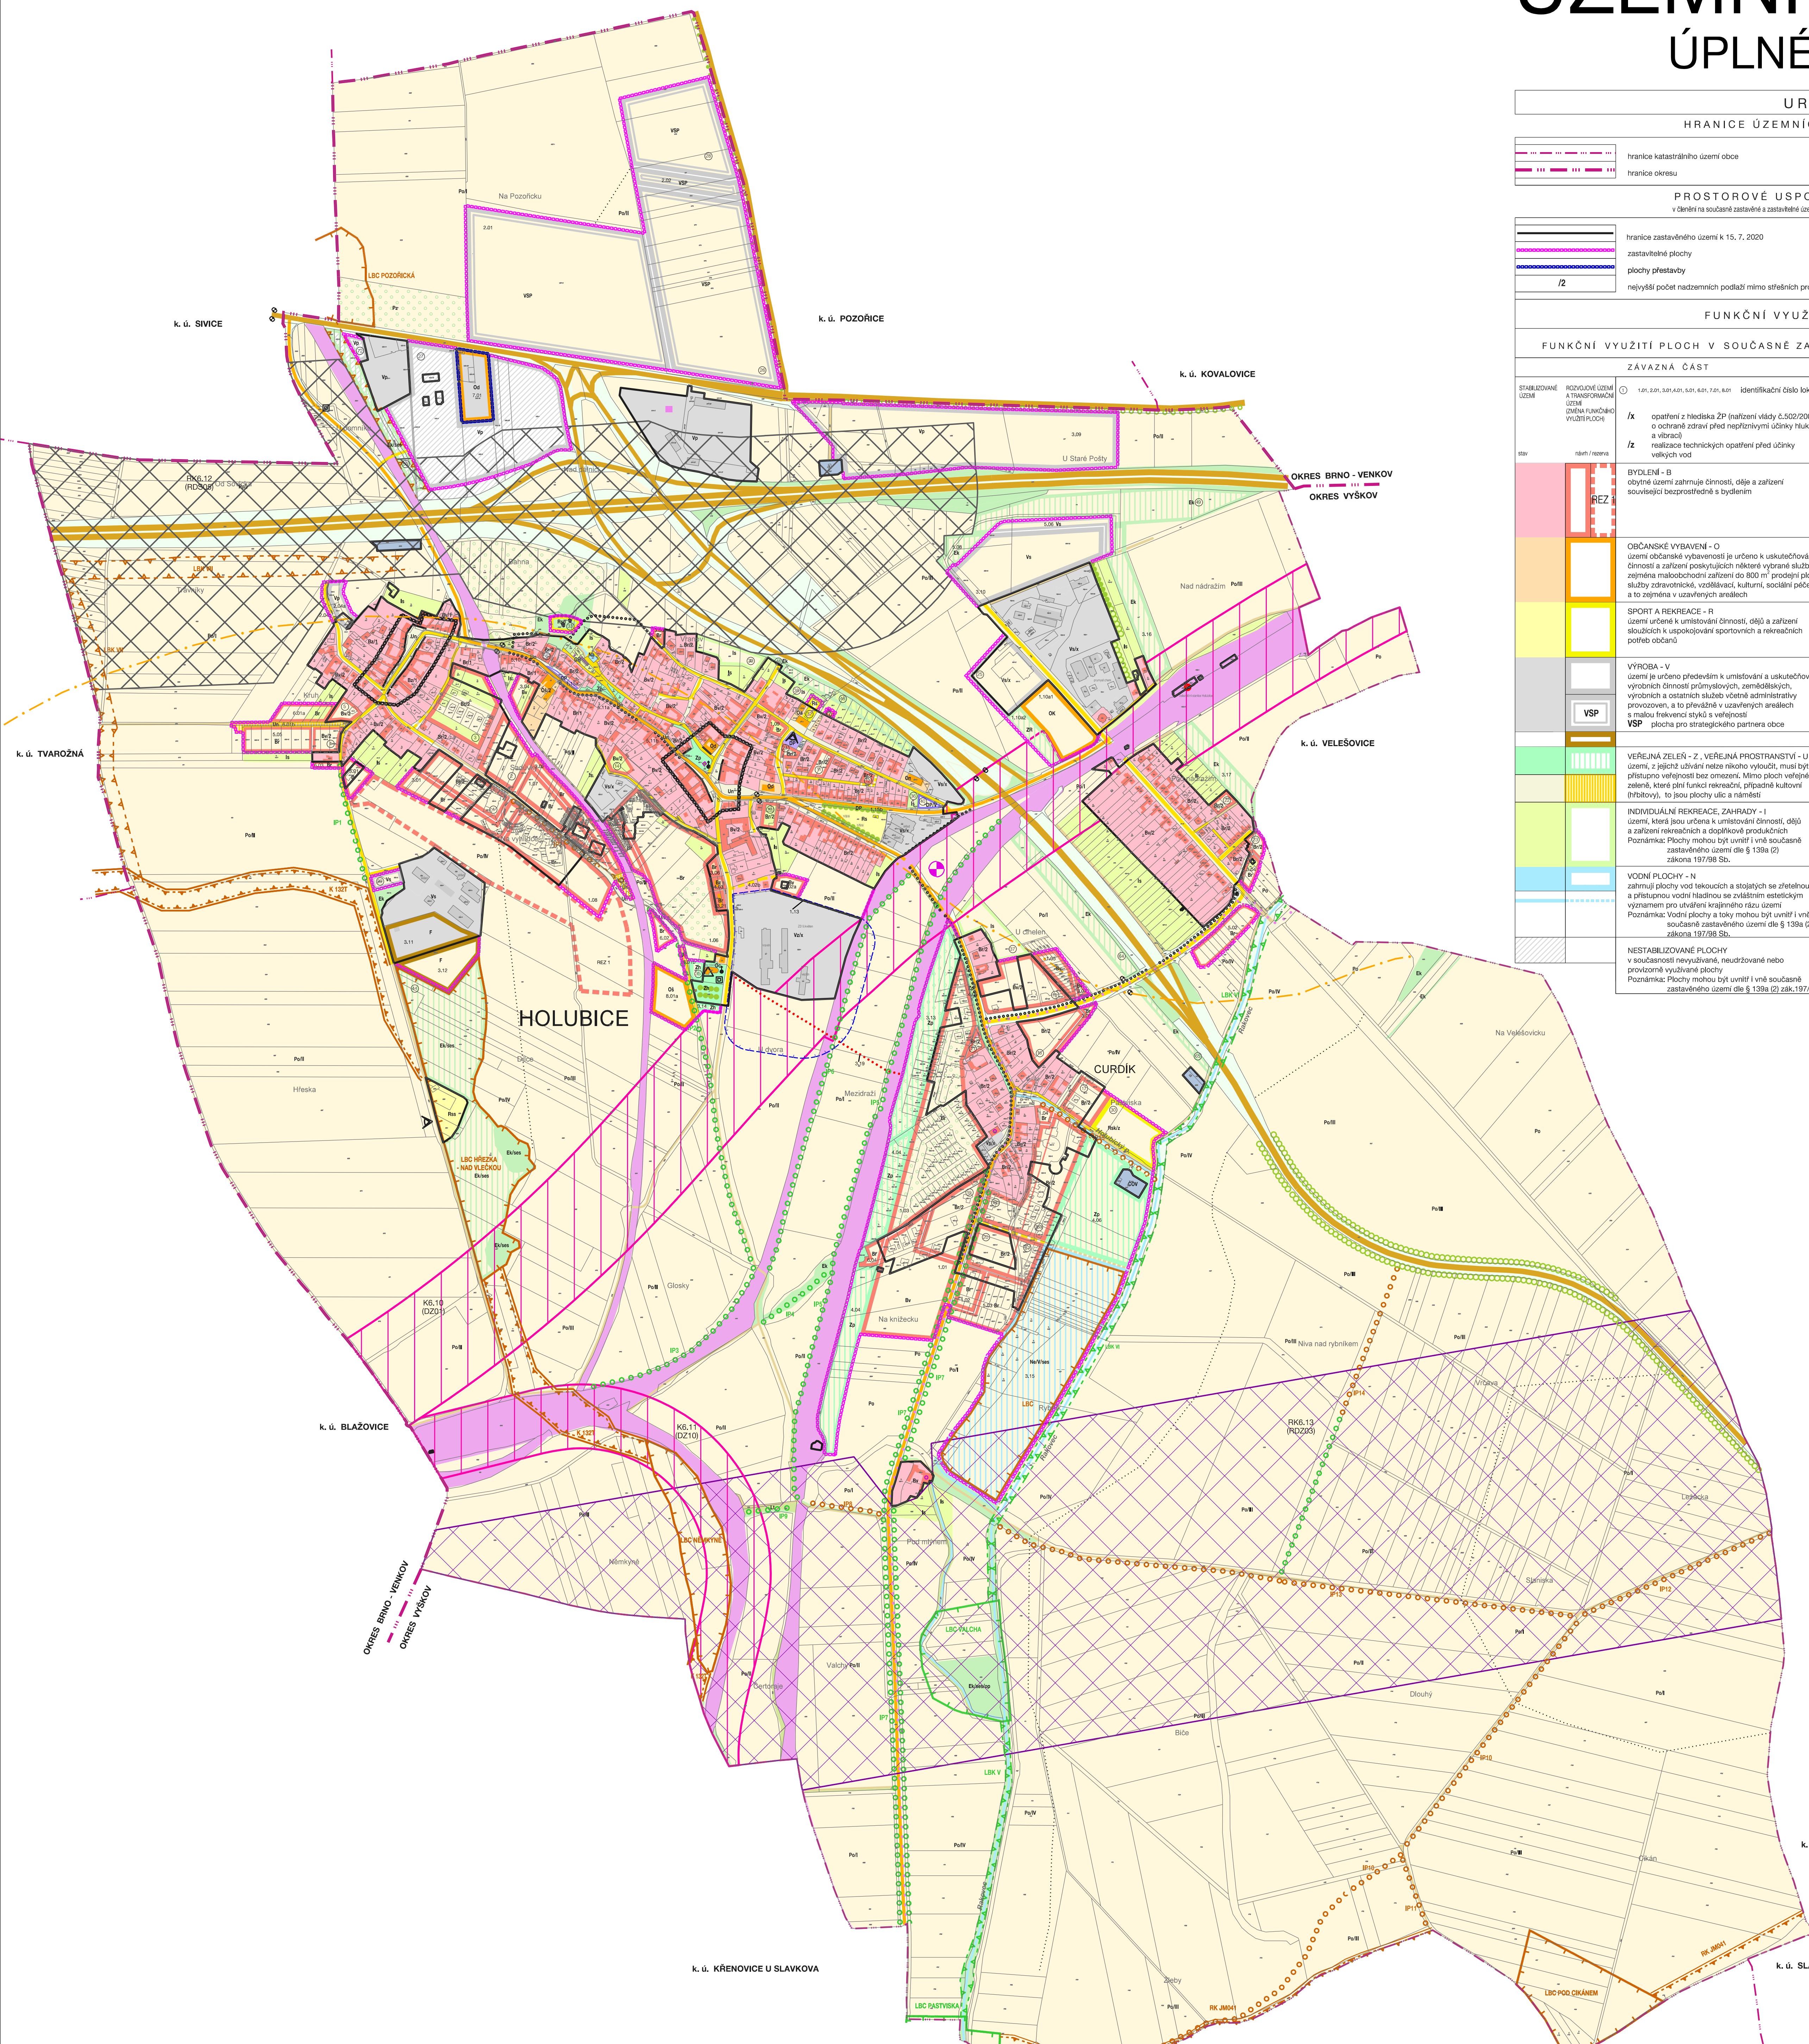

URBANISTICKÁ KONCEPCE - ZÁSADY USPOŘÁDÁNÍ ÚZEMÍ	
HRANICE ÚZEMNICH JEDNOTEK	
	PROSTOROVÉ USPOŘÁDÁNÍ ÚZEMÍ v dleší současné zastavělé a zastavitele území obce a nezastavěného území v kraji
	FUNKČNÍ VYUŽITÍ PLOCH V NEZASTAVITELNÉM ÚZEMÍ - KRAJINĚ
	ZÁVAZNÁ ČÁST FUNKČNÍ VYUŽITÍ PLOCH V SOUTĚSNE ZASTAVENÉM A ZASTAVITELNÉM ÚZEMÍ
	FUNKČNÍ VYUŽITÍ PLOCH V SOUTĚSNE ZASTAVENÉM A ZASTAVITELNÉM ÚZEMÍ
	ZÁVADNÁ ČÁST FUNKČNÍ TYPY
	KRAJINNÁ ZONA PŘÍRODNÍ - P plochy s přirozenou a terénní podmínkami pro zemědělskou a lesní produkci a v leteckém ohrožení, u kterých není produkční funkce limitovaná jinými faktory
	KRAJINNÁ ZONA PŘÍRODNÍ - E plochy pro zachování a obnovu přírodních a krajinných hodnot, jež mají význam pro ochranu a rozvoj krajiny
	KRAJINNÁ ZONA PŘÍRODNÍ - L plochy mohou být v případě potřeby využívány současně k ochraně zastavěného území
	KRAJINNÁ ZONA PŘÍRODNÍ - S plochy s významem pro ochranu a rozvoj krajiny
	O SLUHA UZEMÍ ZÁVADNÁ ČÁST
	DOPRavní INFRASTRUKTURA železnice, vleka
	koridor dopravní infrastruktury - železniční doprava (modernizace trati Brno - Přerov)
	koridor dopravní infrastruktury - železniční doprava (modernizace a elektrizace trati Č 340 Brno - Štěpánice - Veselí n. M. - hranice)
	koridor dopravní infrastruktury - silniční doprava (rozšíření dálnice D1 Brno - Holubice, kapacitační výběr MÚK) / územní rezerva dálnice
	koridor dopravní infrastruktury - silniční komunikace s funkcí dopravní obslužnosti silnice II. třídy, komunikace s funkcí dopravní obslužnosti silnice III. třídy, komunikace s funkcí cestovního ruchu
	ostatní místní komunikace
	účelové komunikace (hlavní polní cesty)
	cykloturistické trasy
	pěší propojení
	cyklotrasy
	železniční stanice
	dopravní objekty
	parkoviště
	TECHNICKÁ INFRASTRUKTURA plochy technických zařízení
	ÚZEMNÍ SYSTÉM EKOLOGICKÉ STABILITY zařízení výkonu systém, upravené hranice a skladby je treba provést v podlebném dokumentaci, výstavba výkonu systém na pozemku
	nadregionální blokhorizont
	regionální blokhorizont
	lokální blokhorizont
	lokalní bloccentrum
	hranice oboregonu
	interkrajinický prvek
	identifikace prvku ÚSES
OCHRANA OBRAZU A PROSTORU SÍDLA A KRAJINY	
	sochy, památníky / královské objekty
	stavební dominanty
	prostor urbanistického cenného významu
	místa dálkových pohledů a rozhledů
	významná liniová a izolační zeleně
	liniová zeleně podél komunikací
	PLOCHY PRO VĚŘEJNÉ PROSPĚŠNÉ STAVBY pro tyto stavby je možno ve veřejném zájmu pozemek i vykoupit, pokud není možna jiná dohoda (odborného víz výkresu Věřejně prospěšné stavby)

ZÁZNAM O ÚČINNOSTI	
Správní orgán, který poslední změnu vydal :	Zastupitelstvo obce HOLUBICE
Pořadové číslo poslední změny :	č. 8
Datum nabýti účinnosti změny :	
Oprávněná přední osoba pořizovatele	
Jméno a příjmení :	Ing. Eva Sedláčková
Funkce :	referent odboru stavebního a územního plánovacího úřadu, městský úřad Slavkov u Brna
Podpis :	
Razisko :	

NÁVRH VYUŽITÍ ÚZEMÍ SÍDLA A KRAJINY - HLAVNÍ VÝKRES	
ÚPO HOLUBICE - ÚPLNÉ ZNĚNÍ PO VYDÁNÍ ZMĚNY č. 8	
EVIDENČNÍ ČÍSLO:	220 - 001 - 917
ZHOTOVITEL:	URBANISTICKÉ STŘEDISKO BRNO, SPOL. S R. O.
PROJEKTANTI:	ING. ARCH. I. GOLEŠOVÁ ING. P. VESELÝ, MGR. M. NOVOTNÝ ING. S. MATULOVÁ
GRAF. PRÁCE:	
PŘÍZPĚVATEL:	MĚSTSKÝ ÚŘAD SLAVKOV U BRNA
MĚŘÍTKO:	1: 5 000
DATUM:	PROSINEC 2020

