


Územní plán HODĚJICE

Úplné znění po Změně č. 3

Koordinační výkres

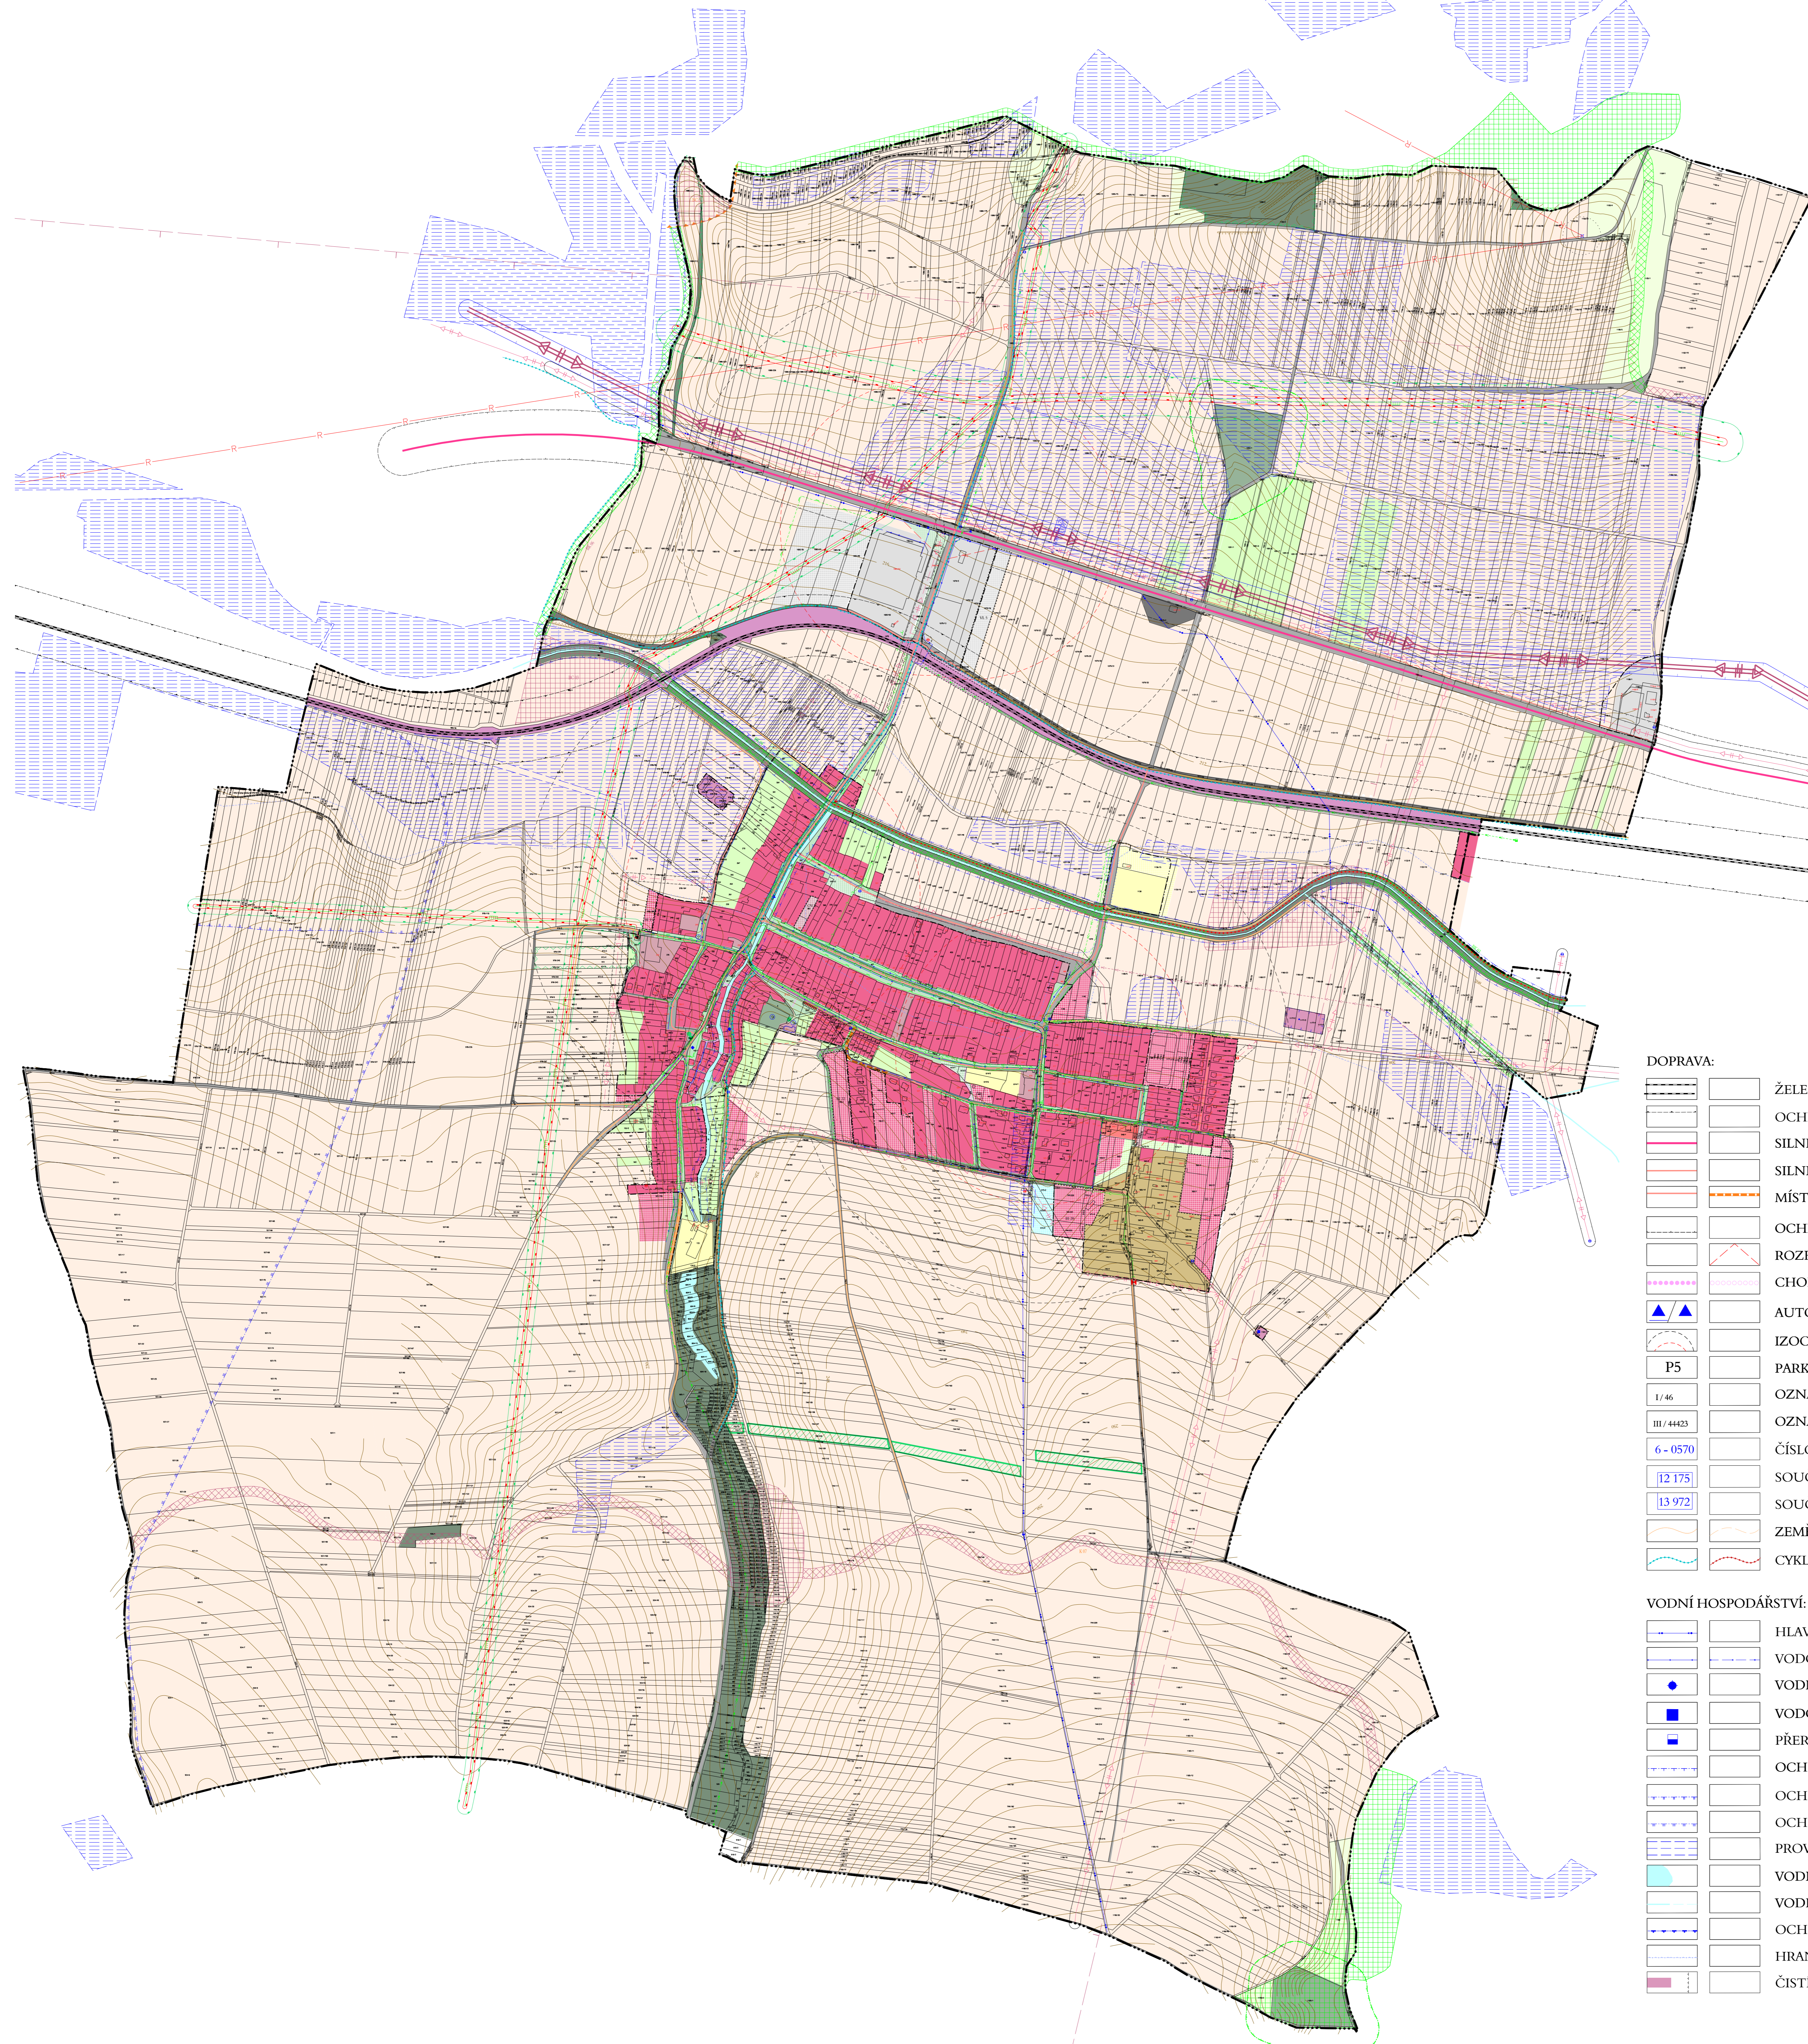

STAV	NÁVRH		
—	—	HRANICE KATASTRU	KANALIZACE DEŠŤOVÁ
—	—	HRANICE ZASTAVĚNÉHO ÚZEMÍ K 6. 4. 2020	KANALIZACE SPLAŠKOVÁ
—	—	HRANICE ZASTAVITELNÉ PLOCHY	PÁTEŘNÍ STOKA SPLAŠKOVÉ KANALIZACE
—	—	HRANICE PARCEL / VNITŘNÍ KRESBA (SLUČKY)	KANALIZACE TLAKOVÁ
—	—		ČERPAČÍ STANICE
—	—		LAPAČ SPLAVENIN

■	DOPRAVNÍ INFRASTRUKTURA - ŽELEZNIČNÍ
■	DOPRAVNÍ INFRASTRUKTURA - SILNIČNÍ
■	VODNÍ TOKY A PLOCHY
■	BYDLENÍ V RODINNÝCH DOMECH - VENKOVSKÉ
■	BYDLENÍ V BYTOVÝCH DOMECH
■	PLOCHY OBČANSKÉ VYBAVENOSTI - VEŘEJNÁ INFRASTRUKTURA
■	PLOCHY OBČANSKÉ VYBAVENOSTI - TĚLOVÝCH. A SPORT. ZAŘÍZ.
■	PLOCHY SMÍŠENÉ VÝROBY - POLYFUNKČNÍ AREÁL
■	PLOCHY VÝROBY A SKLADOVÁNÍ - LEHKÝ PRŮMYSL

■	PLOCHY ZEMĚDĚLSKÉ - ORNÁ PŮDA
■	PLOCHY ZEMĚDĚLSKÉ - SADY, ZAHRADY
■	LESNÍ PLOCHY / NÁVRH KRAJINÉ ZELEŇ
■	ZELEŇ PŘÍRODNÍHO CHARAKTERU - NÁLETOVÁ ZELEŇ
■	DOPROVODNÁ ZELEŇ CEST A VODNÍCH TOKŮ - ZELEŇ IZOLAČNÍ
■	VEŘEJNÁ ZELEŇ
■	ZELEŇ VYHRAZENÁ - HŘBITOV

■	LOKÁLNÍ BIOCENTRUM
■	LOKÁLNÍ BIORODOR

DOPRAVA:

—	ŽELEZNIČNÍ TRÁŤ DVOUKOLEJNÁ
—	OCHRANNÉ PÁSMO ŽELEZNIČNÍ
—	SILNICE I. tř.
—	SILNICE III. tř.
—	MÍSTNÍ A OBSLUŽNÉ KOMUNIKACE
—	OCHRANNÉ PÁSMO SILNIČNÍ
—	ROZHLEDOVÉ TROJÚHELNÍKY
—	CHODNÍKY A PĚŠÍ TRASY
▲▲	AUTOBUSOVÁ ZASTÁVKA S PŘÍSTŘEŠKEM / BEZ PŘÍSTŘEŠKU
—	IZOCHRONY DOSTUPNOSTI AUTOBUSOVÝCH ZASTÁVEK
P5	PARKOVIŠTĚ S UVEDENÍM KAPACITY
1/46	OZNAČENÍ SILNICE 1. TŘÍDY
III/4423	OZNAČENÍ SILNICE 3. TŘÍDY
6-0570	ČÍSLO SČÍTAČÍHO ÚSEKU
12 175	SOUČET VŠECH MOTOROVÝCH VOZIDEL ZA 24 hod. V ROCE 2010
13 972	SOUČET VŠECH MOTOROVÝCH VOZIDEL ZA 24 hod. V ROCE 2016
—	ZEMĚDĚLSKÉ A LESNÍ CESTY
—	CYKLOTRASY A CYKLOSTEJKY

VODNÍ HOSPODÁŘSTVÍ:

—	HLAVNÍ PŘÍVODNÍ VODOVODNÍ ŘÁD
—	VODOVOD GRAVITAČNÍ
●	VODNÍ ZDROJ, STUDNA
■	VODOJEM
■	PŘERUŠOVACÍ KOMORA
—	OCHRANNÉ PÁSMO VODNÍHO ZDROJE 1.st.
—	OCHRANNÉ PÁSMO VODNÍHO ZDROJE 2.st. a
—	OCHRANNÉ PÁSMO VODNÍHO ZDROJE 2.st. b
—	PROVEDENÉ MELIORACE
—	VODNÍ PLOCHY DLE TERÉNNÍHO PRŮZKUMU
—	VODNÍ TOK STÁLÝ, OBČASNÝ
—	OCHRANNÉ PÁSMO VODNÍHO TOKU
—	HRANICE ZÁPLAVOVÉHO ÚZEMÍ Q100
—	ČIŠTÍRNA ODPADNÍCH VOD A JEJÍ OCHRANNÉ PÁSMO

ENERGETIKA, SPOJE:

—	VENKOVNÍ VEDENÍ V _{Vh} 110 kV
—	OCHRANNÉ PÁSMO VEDENÍ V _{Vh} 110 kV
—	VENKOVNÍ VEDENÍ V _{Vh} 22 kV
—	OCHRANNÉ PÁSMO VEDENÍ V _{Vh} 22 kV A TRAFOSTANIC
—	TRAFOSTANICE 220,4 kV
—	VTL PLYNOVOD
—	OCHRANÉ PÁSMO VTL PLYNOVODU
—	BEZPEČNOSTNÍ PÁSMO VTL PLYNOVODU
—	REGULAČNÍ STANICE
—	STL PLYNOVOD

—	DÁLKOVÝ OPTICKÝ KABEL
—	TELEKOMUNIKAČNÍ STOŽÁR A JEHO OCHRANNÉ PÁSMO
—	RADIORELEVOVÁ TRASA
—	PAMÁTKA MÍSTNÍHO VÝZNAMU NAVRŽENÁ K OCHRANĚ
—	KŘÍŽ, BOŽÍ MUKA
—	BODY VÝZNAMNÝCH PANORAMATICKÝCH VÝHLEDŮ
—	OCHRANNÉ PÁSMO HŘBITOVA
—	HRANICE 50 m OD OKRAJE POZEMKŮ URČENÝCH K PLNĚNÍ FUNKCÍ LESA
—	REGISTROVANÝ VÝZNAMNÝ KRAJINNÝ PRVEK
—	OCHRANNÉ PÁSMO S VÝŠKOVÝM OMEZENÍM

CELÉ ŘEŠENÉ ÚZEMÍ LEŽÍ V OCHRANNÉM PÁSMU SE ZÁKAZEM LASEROVÝCH ZAŘÍZENÍ - SEKTOR B
 CELÉ SPRÁVNÍ ÚZEMÍ OBCE JE SITUOVÁNO V OCHRANNÉM PÁSMU LETECKÝCH ZABEZPEČOVACÍCH ZAŘÍZENÍ MINISTERSTVA OBRANY
 CELÉ SPRÁVNÍ ÚZEMÍ JE ZÁJMŮVÝM ÚZEMÍM MINISTERSTVA OBRANY Z HLEDISKA POVOLOVÁNÍ VYJMENOVANÝCH DRUHŮ STAVEB
 CELÉ ZOBRAZENÉ ÚZEMÍ LEŽÍ V KORIDORU RR SMĚRU - ZÁJMŮVÉ ÚZEMÍ PRO NADZEMNÍ STAVBY