# INFORMACE O TECHNICKÉ INFRASTRUKTUŘE

## zásobování vodou a odkanalizování

ÚAP ORP Slavkov u Brna - 5. aktualizace

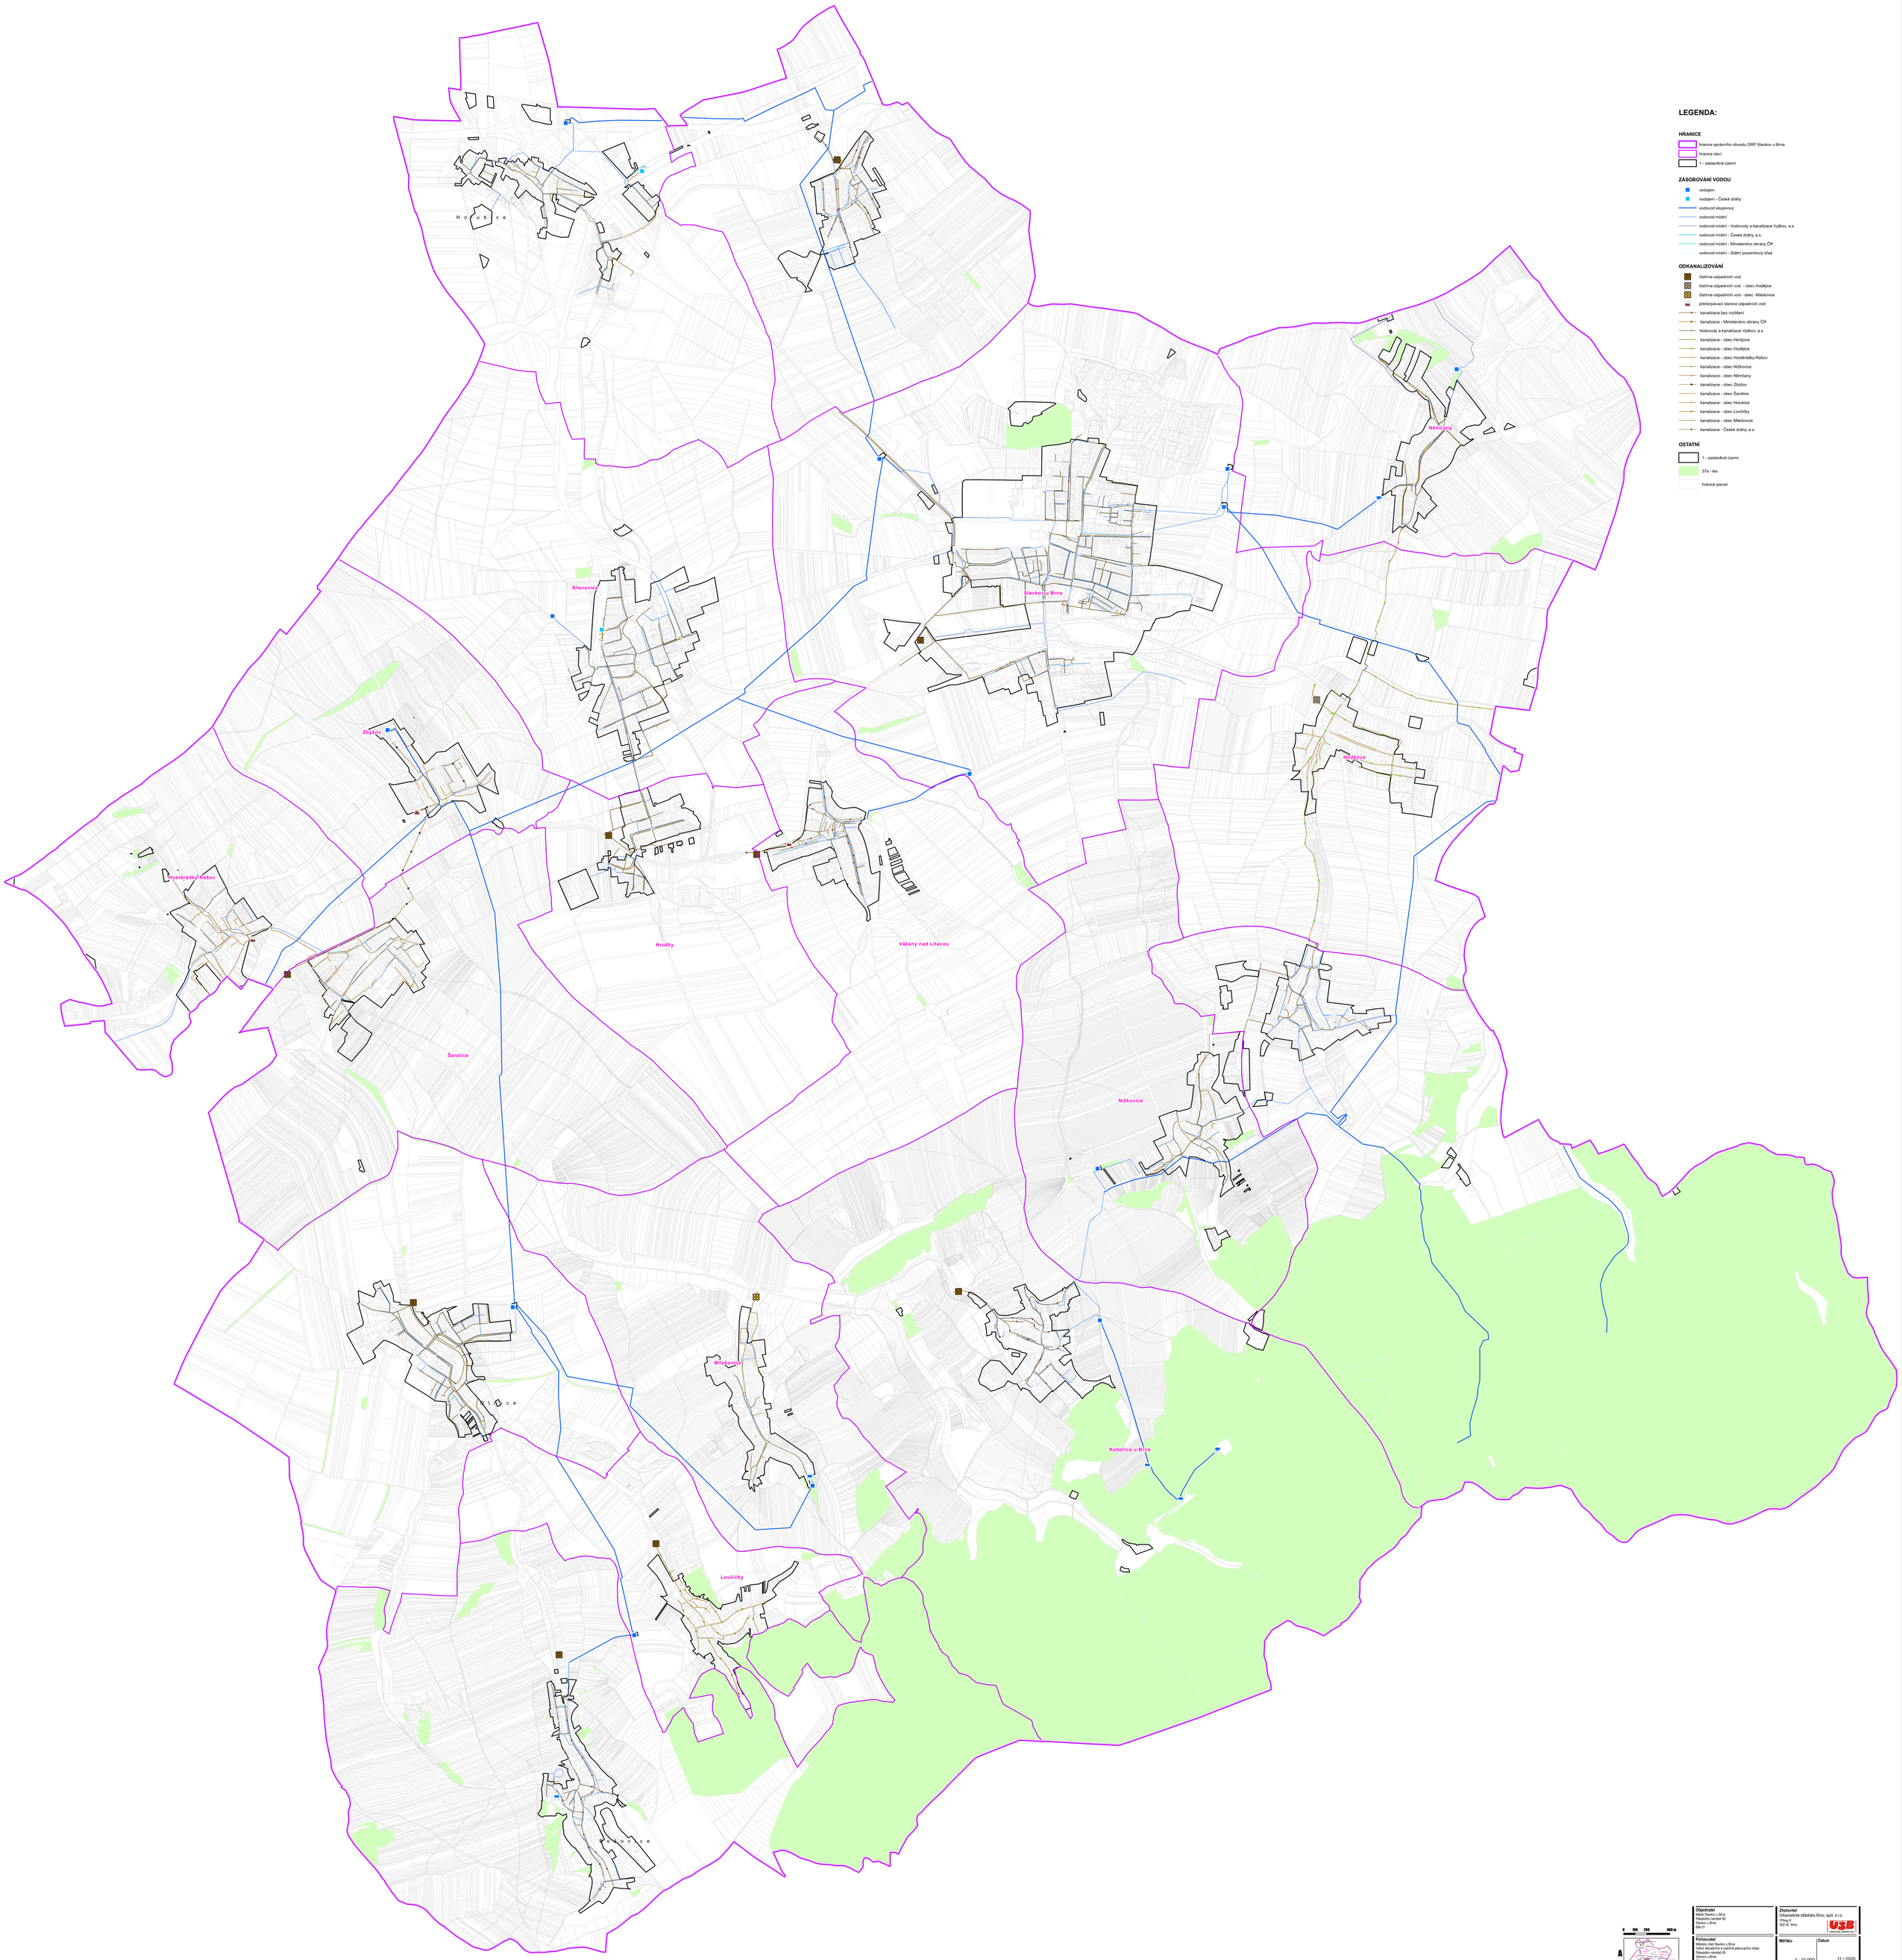


**LEGENDA:**

**HRANICE**

- hranice správního obvodu ORP Slavkov u Brna
- hranice obcí
- 1 - zastavěné území

**ZÁSOBOVÁNÍ VODOU**

- vodojem
- vodojem - České dráhy
- vodovod skupinový
- vodovod místní
- vodovod místní - Vodovody a kanalizace Vyškov, a.s.
- vodovod místní - České dráhy, a.s.
- vodovod místní - Ministerstvo obrany ČR
- vodovod místní - Státní pozemkový úřad

**ODKANALIZOVÁNÍ**

- čistírna odpadních vod
- čistírna odpadních vod - obec Hodějice
- čistírna odpadních vod - obec Milešovice
- přečerpávací stanice odpadních vod
- kanalizace bez rozlišení
- kanalizace - Ministerstvo obrany ČR
- Vodovody a kanalizace Vyškov, a.s.
- kanalizace - obec Heršpice
- kanalizace - obec Hodějice
- kanalizace - obec Hostěrádky-Rešov
- kanalizace - obec Nížkovice
- kanalizace - obec Němčany
- kanalizace - obec Zbýšov
- kanalizace - obec Šaratice
- kanalizace - obec Holubice
- kanalizace - obec Lovčičky
- kanalizace - obec Milešovice
- kanalizace - České dráhy, a.s.

**OSTATNÍ**

- 1 - zastavěné území
- 37a - les
- hranice parcel

0 100 200 400 m

A

B

| | |
|---|---|
| **Objednatel**<br>Město Slavkov u Brna<br>Palackého náměstí 65<br>Slavkov u Brna<br>684 01 | **Zhotovitel**<br>Urbanistické středisko Brno, spol. s r.o.<br>Přízeň 8<br>602 00 Brno |
| **Pořizovatel**<br>Městský úřad Slavkov u Brna<br>Odbor stavebního a územně plánovacího úřadu<br>Palackého náměstí 65<br>Slavkov u Brna<br>684 01 | **Měřítko** 1 : 10 000<br>**Datum** 11 / 2020 |

**Územně analytické podklady**
**ORP Slavkov u Brna - 5. úplná aktualizace**
**INFORMACE O TECHNICKÉ INFRASTRUKTUŘE**
**zásobování vodou a odkanalizování**
**TI 1A**