
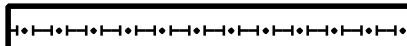
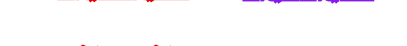


LEGENDA:

stav	návrh
	HRANICE SPRÁVNÍHO ÚZEMÍ OBCE
	HRANICE SOUČASNĚ ZASTAVĚNÉHO ÚZEMÍ
	HRANICE ZASTAVITELNÉHO ÚZEMÍ
	ELEKTRICKÁ ENERGIE :
	EL. ENERGIE - VELMI VYSOKÉ NAPĚTÍ 400 kV - NADZEMNÍ
	EL. ENERGIE - VYSOKÉ NAPĚTÍ 22 kV - NADZEMNÍ
	EL. ENERGIE - NÍZKÉ NAPĚTÍ - NADZEMNÍ
	EL. ENERGIE - NÍZKÉ NAPĚTÍ - PODZEMNÍ
	TRAFOSTANICE
	OCHRANNÉ PÁSMO - VYSOKÉ A VELMI VYSOKÉ NAPĚTÍ
	TELEKOMUNIKACE :
	MÍSTNÍ TELEFONNÍ VEDENÍ - ZEMNÍ KABELY
	TELEFONNÍ VEDENÍ - DÁLKOVÉ KABELY
	RR TRASY
	PLYN :
	PLYNOVOD STL

V GRAFICKÉ ČÁSTI TOHOTO DOKUMENTU JSOU TECHNICKÉ SÍTĚ ZAKRESLENY VE SMYSLU JEJICH HLAVNÍCH TRAS

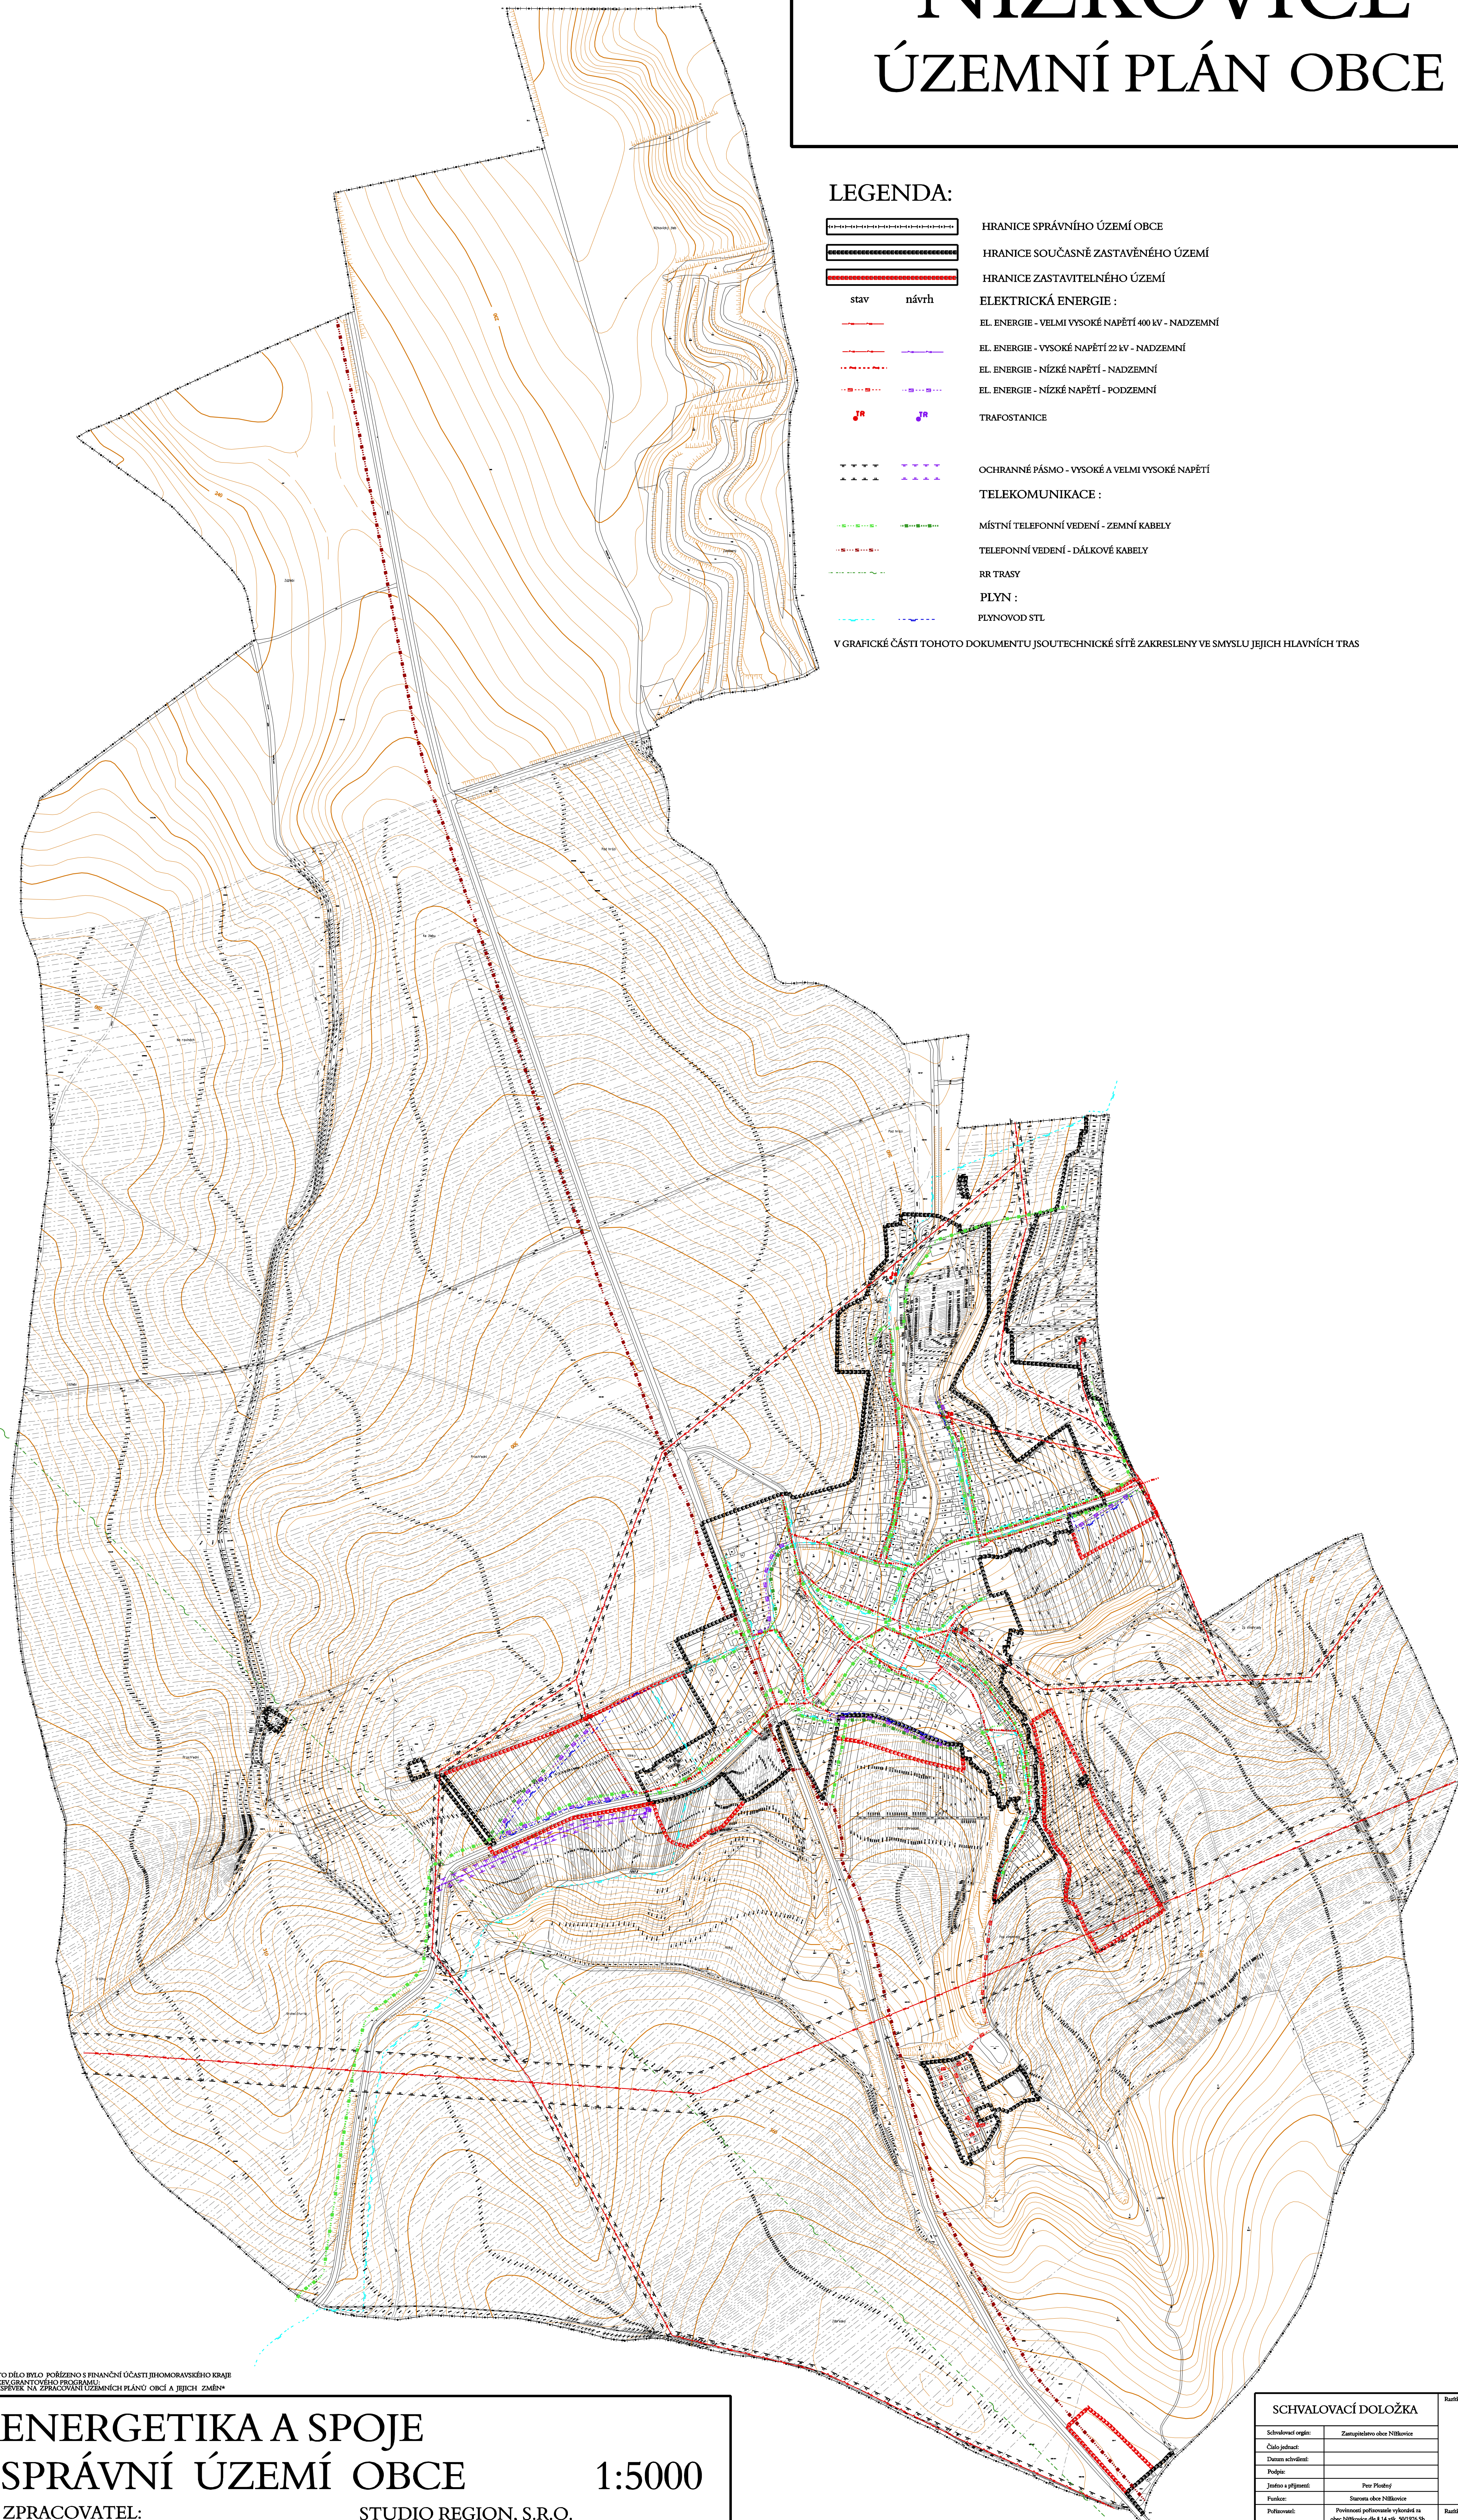

TOTO DÍLO BYLO POŘIZENO S FINANČNÍ ÚČASTÍ JIHOMORAVSKÉHO KRAJE
NÁZEV GRANTOVÉHO PROGRAMU:
PŘÍSPĚVEK NA ZPRACOVÁNÍ ÚZEMNÍCH PLÁNŮ OBCÍ A JEJICH ZMĚN

1:5000

ZPRACOVATEL: STUDIO REGION, S.R.O.
ZELNÁ 13, 619 00 BRNO, IČ: 276 81 921
VEDOUCÍ PROJEKTANT: ING. ARCH. MILOSLAV SOHR
OBJEDNATEL: OBEC NÍŽKOVICE
POŘIZOVATEL: MĚSTSKÝ ÚŘAD SLAVKOV U BRNA, OŽP
DATUM: ZÁŘÍ 2006

5

SCHVALOVACÍ DOLOŽKA		Razhla:
Schvalovací orgán:	Zastupitelstvo obce Nížkovice	
Číslo jednání:		
