


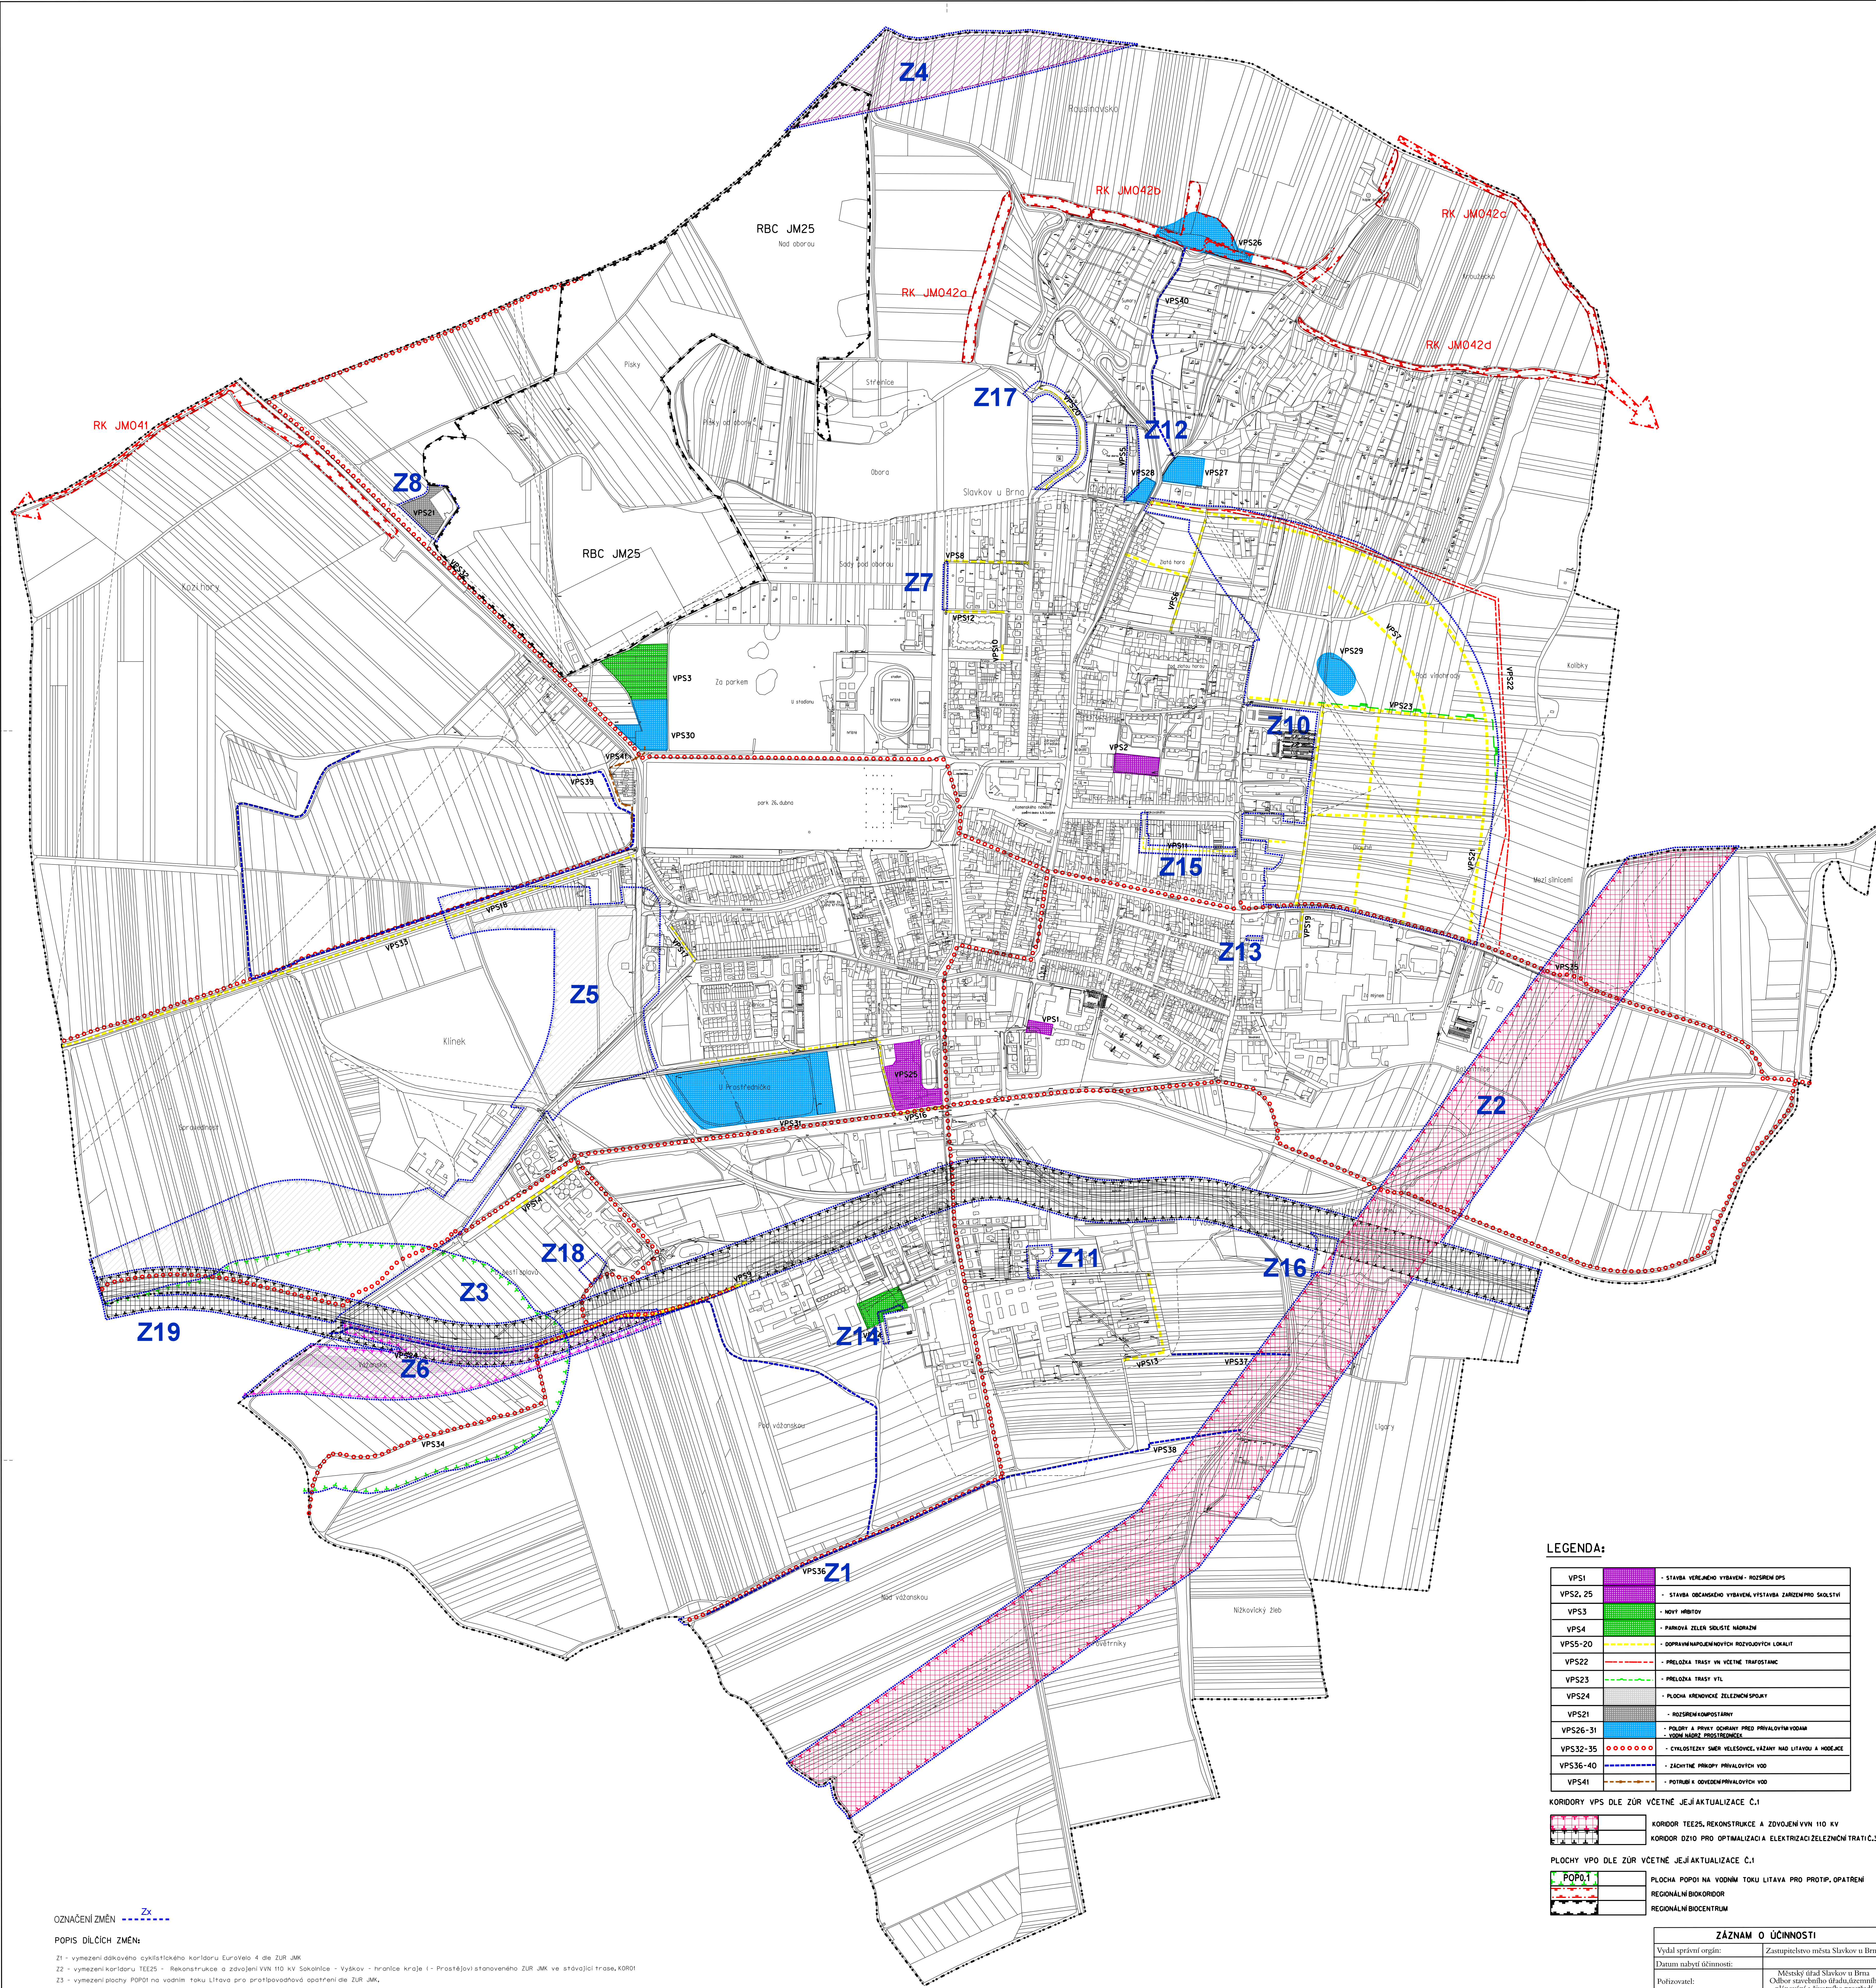

OZNAČENÍ ZMĚN

Zx

POPIS DÍLČÍCH ZMĚN:

- Z1 - vymezení dávkového cyklistického koridoru Eurovle 4 dle ŽÚR JMK
- Z2 - vymezení koridoru TEE25 - Rekonstrukce a zvožení VVN 110 kV Sokolice - Vyškov - hranice kraje (- Prostějov) stanoveného ŽÚR JMK ve stávající trase KOR01
- Z3 - vymezení plochy POP01 na vodním toku Litava pro protipovodňová opatření dle ŽÚR JMK
- Z4 - vymezení koridoru RD023 vysokorychlostní dopravy VRT Ponětvice - Vyškov - hranice kraje dle ŽÚR JMK KOR02
- Z5 - úprava koridoru RD027 stanoveného ŽÚR JMK, územní rezervy pro přestavbu silnice II/416 Hrušky - Křenovice - Slavkov u Brna dle ŽÚR JMK KOR03
- Z6 - vymezení územní rezervy koridoru RD028 pro regionální železniční trať Tráť č. 300 a 340 Zbýšov - Slavkov u Brna (Křenovická spojka) ve variantě RD208-A Varianta Jižní dle ŽÚR JMK KOR04
- Z7 - změna využití plochy veřejných prostranství VP stabilizovaných na plochy bydlení BV stabilizované - na pozemku parc.č.1235, zrušení návrhu místní komunikace mezi ulicemi Sadová a Pod oborou
- Z8 - změna plochy SK smíšené nezastavěného území na části pozemku p.č.5514 v k.ú.Slavkov u Brna na plochu T Technická infrastruktura stav. a návrh - stávající kompostárna
- Z9 - zřízení města - budova domov pro seniory, změna návrhových ploch bydlení BV na občanské vybavení BV návrh - část pozemku na p.č. 4208, 4301, 4302, Změna návrhových ploch bydlení BV na plochy smíšené s návrhově na p.č. 4329, 4330, 4331, 4332, 4333, 4335, Zrušení podmínek zpracování územních studií Šta, Šib, Šlc a jejich nahrazení územní studií Technická infrastruktura Št
- Z11 - změna současných využití pozemků parc.č. 2929/6, 2929/21, 2929/50, 2932/31, 2929/23 v k.ú. Slavkov u Brna z plochy VL - plochy výroby a skladování stav. na plochu S - plochy smíšené návrh
- Z12 - změna plochy rekreace individuální stabilizované a plochy dopravní DO návrh na plochy S smíšené stav. a dopravní DO stav, pozemky 3189/21, 3189/22, 3189/34, 3189/35
- Z13 - změna funkčního využití pozemku p.č.2563 z plochy VP na plochu Z - zeleně parkové a sídelní návrh
- Z14 - změna využití pozemku 5007 ze současných využití plochy PZ - plochy zemědělské stav. a Z - plochy parkové a sídelní zeleně Z - návrh na plochy VL - plochy výroby a skladování stav
- Z15 - dopravní zpřístupnění vnitrobloku Čelakovského - Slovanská - Bučavická - Čapkova a s tím související změna plochy bydlení BV stav na plochu veřejných prostranství PV návrh
- Z16 - změna funkčního využití pozemků parc.č. 4588, 4589, 4590 v k.ú. Slavkov u Brna z plochy R - rekreace individuální stav, SK - plochy smíšené nezastavěného území stav. a PZ - plochy zemědělské na plochy vodní H a vodospadské návrh z důvodu rozšíření rybníku na pozemku parc.č. 5463 v k.ú. Slavkov u Brna
- Z17 - změna de územním plánem stanovené územní studie S2, vymezující podrobnější členění návrhových ploch bydlení veřejným prostranstvím a obslužnou místní komunikaci
- Z18 - změna de územním plánem stanovené územní studie S3a, vymezující podrobnější členění návrhových ploch
- Z19 - vymezení koridoru D210 pro optimalizaci a elektrizaci železniční trati č.340 dle ŽÚR JMK

LEGENDA:

VPS1		- STAVBA VEŘEJNÉHO VYBAVENÍ - ROZŠŘENÍ OPS
VPS2, 25		- STAVBA OBČANSKÉHO VYBAVENÍ, VYSTAVBA ZÁŘEZENÍ PRO ŠKOLSTVÍ
VPS3		- NOVÝ HRBITOV
VPS4		- PARNÍKOVÁ ŽELEZNICE SLOUŽÍ NADRAŽÍM
VPS5-20		- DOPRAVNÍ NÁPLŮN NOVÝCH ROZVOJOVÝCH LOKALIT
VPS22		- PŘELOŽNA TRASY VN VČETNĚ TRAFOSTANIC
VPS23		- PŘELOŽNA TRASY VTL
VPS24		- PLOCHA KŘENOVICKÉ ŽELEZNICNÍ SPOLY
VPS21		- ROZŠŘENÍ KOMPASTÁRNÍ
VPS26-31		- POLY A PŘÍVY OCHRANY PŘED PŘÍVALOVÝMI VODAMI
VPS32-35		- CYKLOSTEZY SMĚR VELEŠOVCE, VÁŽANY NAD LITAVOU A HOŘEJCE
VPS36-40		- ZACHYTĚNÍ PRŮPÝ PŘÍVALOVÝCH VOD
VPS41		- POTŘEBY K ODVEZENÍ PŘÍVALOVÝCH VOD

KORIDORY VPS DLE ŽÚR VČETNĚ JEJ AKTUALIZACE Č.1

	KORIDOR TEE25, REKONSTRUKCE A ZVOŽENÍ VVN 110 KV
	KORIDOR D210 PRO OPTIMALIZACI A ELEKTRIZACI ŽELEŽNIC TRATÍ Č.340

PLOCHY VPO DLE ŽÚR VČETNĚ JEJ AKTUALIZACE Č.1

	PLOCHA POP01 NA VODNÍM TOKU LITAVA PRO PROTIP. OPATŘENÍ
	REGIONÁLNÍ BIOKORIDOR
	REGIONÁLNÍ BIOCENTRUM

ZÁZNAM O ÚČINNOSTI	
Vydal správní orgán:	Zastupitelstvo města Slavkov u Brna
Datum nabytí účinnosti:	
Pořizovatel:	Městský úřad Slavkov u Brna Odbor stavebního úřadu, územního plánování a životního prostředí
Oprávněná osoba pořizovatele:	Ing. Hana Postránecká
Funkce:	vedoucí odboru
Podpis:	
Ověř. úředního razítka:	

ČÍSLO VÝKRESU :

I.4

Řada : **OPOMRYSKAT**

Obec: **Slavkov u Brna**

Území: **Slavkov u Brna**

Alce: **Slavkov u Brna**

ÚZEMNÍ PLÁN

SLAVKOV U BRNA

ZMĚNA Č.1

VEŘEJNÉ PROSPĚŠNÉ STAVBY,

OPATŘENÍ A ASANACE

Projevitel: **MENCL**

Projevitel: **MENCL**

Projevitel: **MENCL**

Projevitel: **MENCL**

Územní plán

Slavkov u Brna

Změna č.1

Veřejné prospěšné stavby,

opatření a asanace

Projevitel: **MENCL**

Pro