


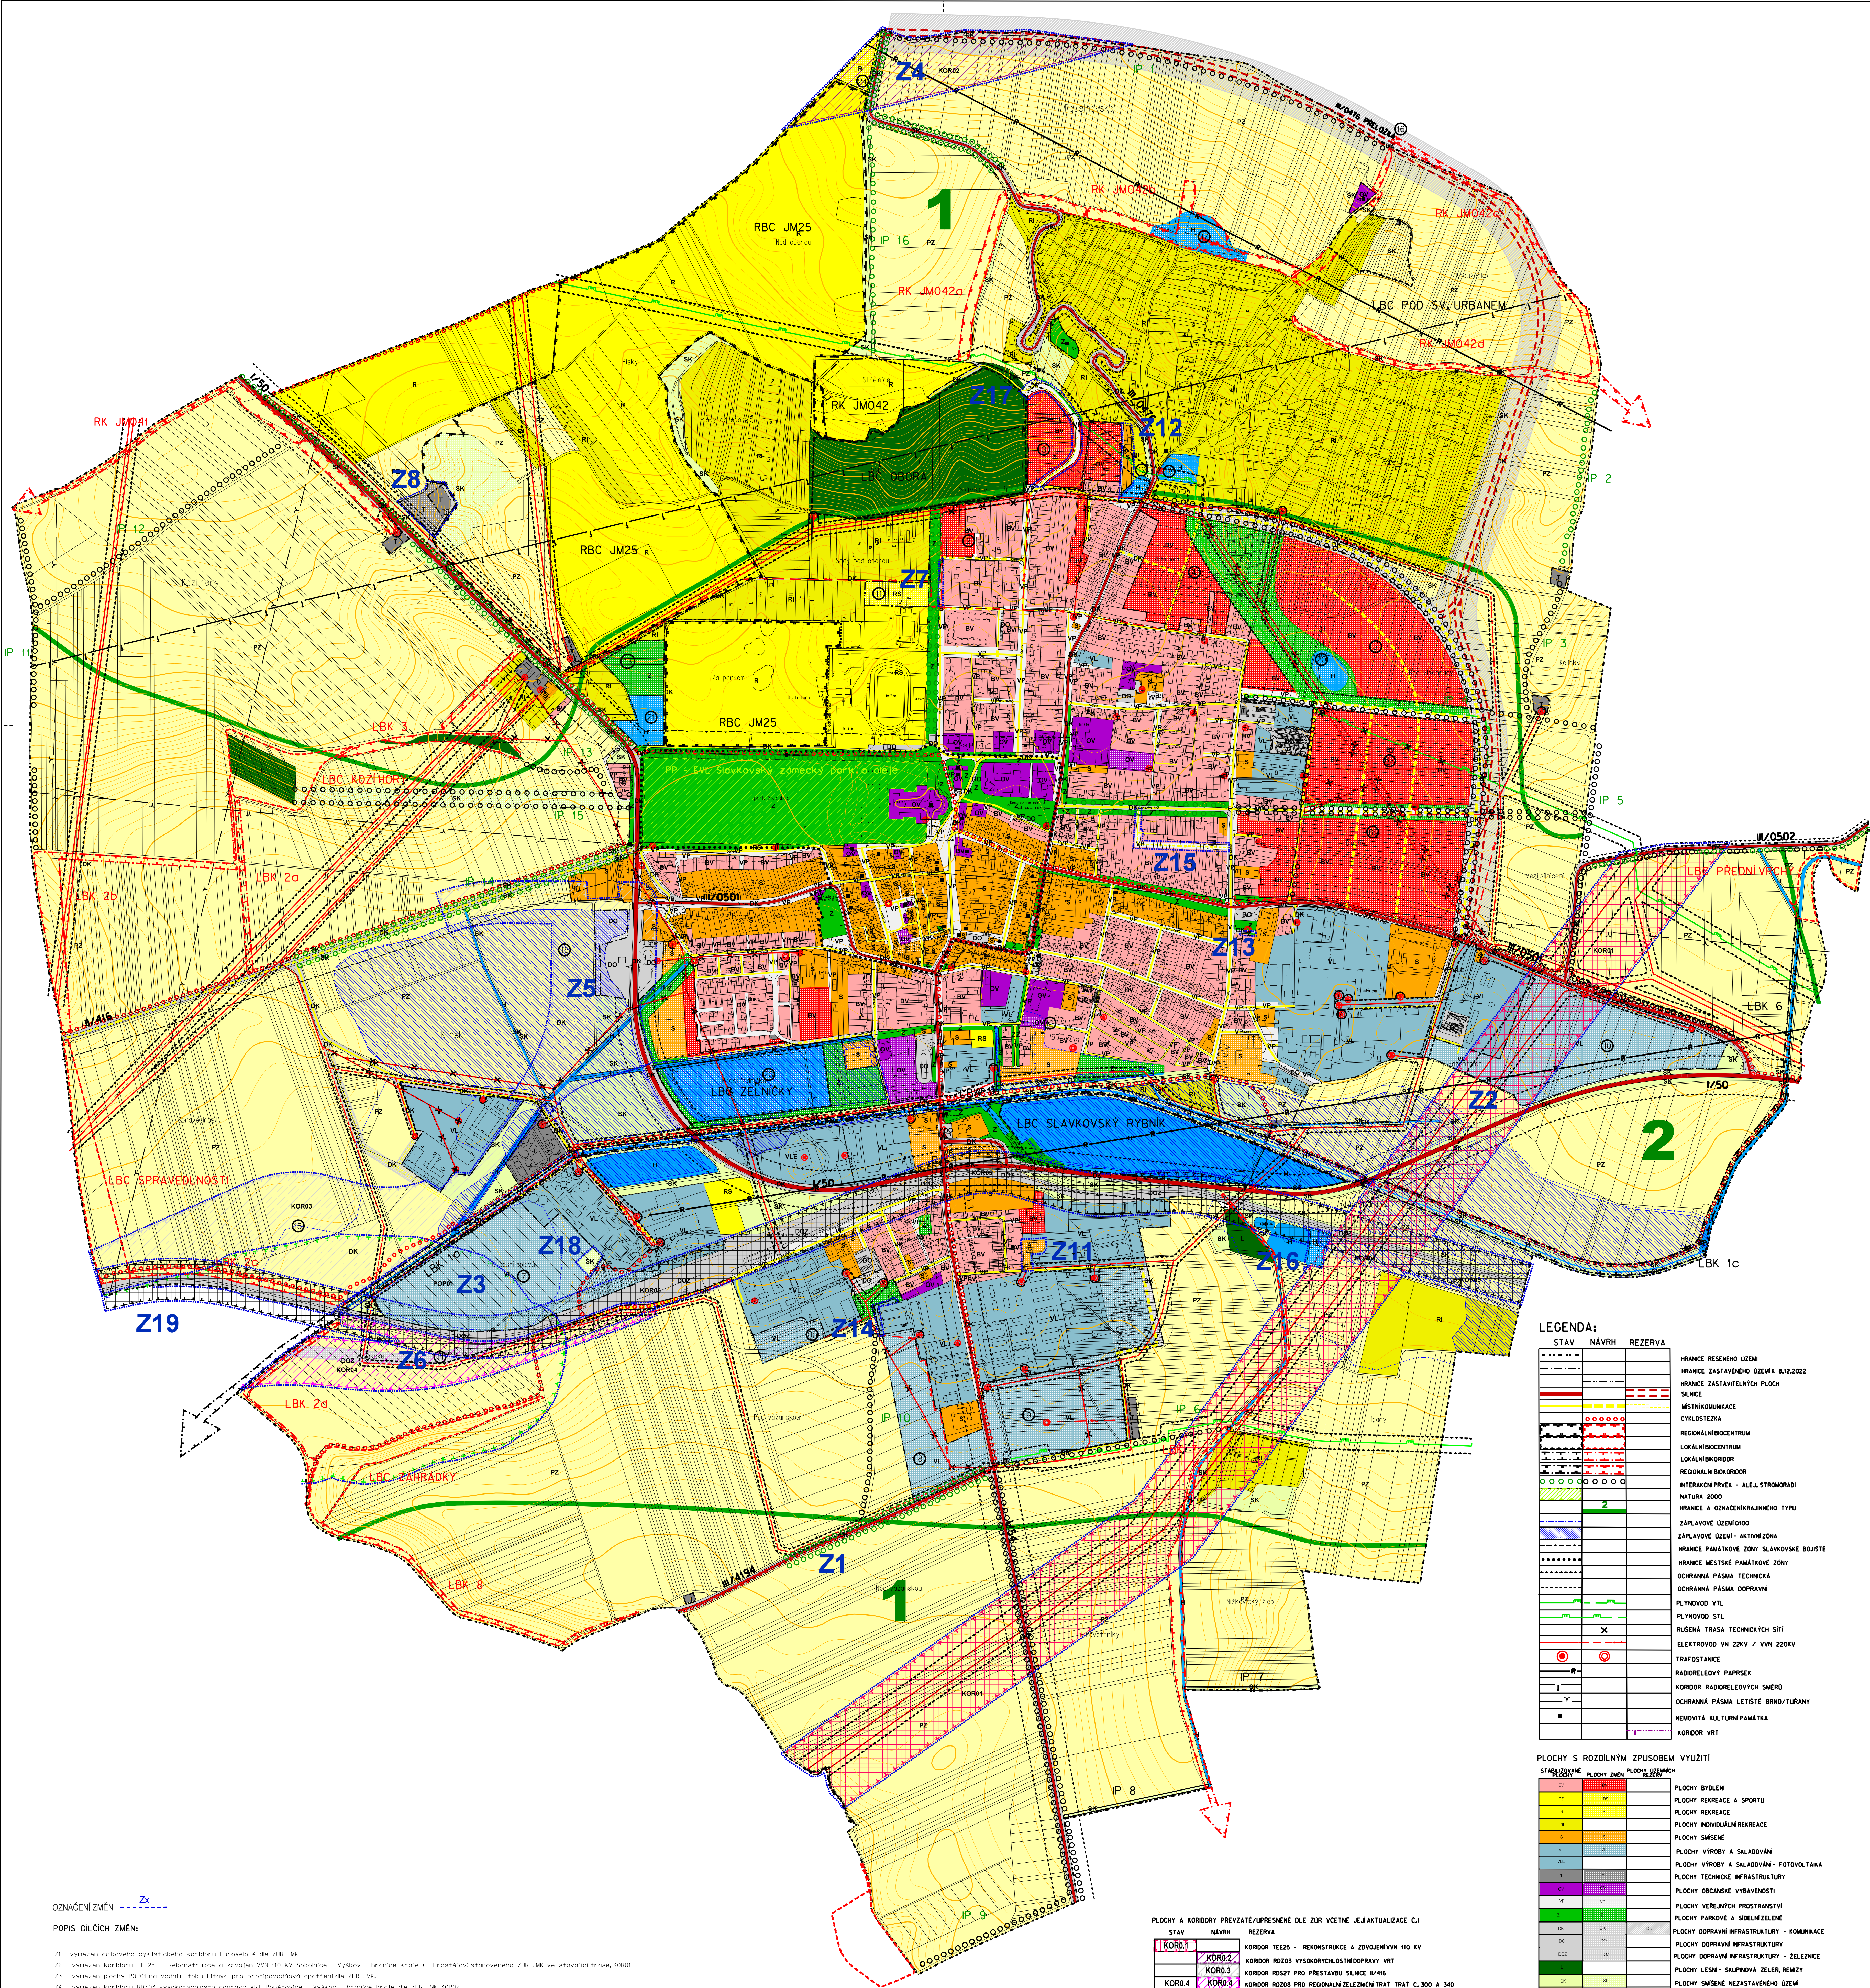

OZNAČENÍ Zx

POPIS DÍLČÍCH ZMĚN:

- 21 - vymezení dávkového cyklistického koridoru EuroVelo 4 dle ŽÚR JM
22 - vymezení koridoru TEE25 - Rekonstrukce a zdivování VVN 110 kV Sokolnice - Vyškov - hranice kraje I - Prostředí stanoveného ŽÚR JM ve stávající trase, KOR01
23 - vymezení plochy POP01 na vodním toku Litava pro protipovodňová opatření dle ŽÚR JM
24 - vymezení koridoru R0203 vysokorychlostní dopravy VRT Ponětovice - Vyškov - hranice kraje dle ŽÚR JM, KOR02
25 - úprava koridoru R0527 stanoveného ŽÚR JM, územní rezervy pro přestavbu silnice 4/46 hrubky - Křenovice - Slavkov u Brna dle ŽÚR JM, KOR03
26 - vymezení územní rezervy koridoru R0208 pro regionální železniční trať Trať č. 300 a 340 Žďar - Slavkov u Brna (křenovická spojiť ve variantě R0208-4. Variantní úlní dle ŽÚR JM, KOR04
27 - změna využití plochy veřejných prostranství VP stabilizované - na pozemku parc.č.1235, zrušení návrhu místní komunikace mezi ulicemi Sadová a Pod oborou
28 - změna plochy SK smíšené nezastavěného území na části pozemku p.č.5574 v k.ú.Slavkov u Brna na plochu T technické infrastruktury stav a návrh - stávající kompostárna
211 - změna současně využití pozemků parc.č.2929/6, 2929/21, 2929/50, 2932/31, 2929/23 v k.ú.Slavkov u Brna z plochy VL - plochy výroby a skladování stav na plochu S - plochy smíšené návrh
212 - změna plochy R rekreace individuální stabilizované a plochy dopravní DO návrh na plochy S smíšené stav a dopravní DO stav, pozemky 3189/21, 3189/22, 3189/34, 3189/35
213 - změna funkčního využití pozemku p.č.2563 z plochy VP na plochu Z - zelené parkové a sídelní návrh
214 - změna využití pozemku 5007 ze současně využití plochy PZ - plochy zemědělské stav a Z - plochy parkové a sídelní zeleně Z - návrh na plochu VL - plochy výroby a skladování stav
215 - Doplnění zprůstupnění infrastruktury - Sokolnice - Slavsko - Budavice - Čapkovice a tím současně změna plochy bydlení BV stav na plochu veřejných prostranství PV návrh
216 - Změna funkčního využití pozemků parc.č.4588, 4589, 4590 v k.ú.Slavkov u Brna z plochy R - rekreace individuální stav, SK - plochy smíšené nezastavěného území stav a PZ - plochy zemědělské na plochy vodní a vodohospodářské návrh z důvodu rozšíření rybníku na pozemku parc.č.3463 v k.ú.Slavkov u Brna
217 - Změna de územním plánem stanovené územní studie č.22, vymezující podrobnější členění jednotlivých ploch bydlení veřejných prostranstvím a obsluhu místní komunikaci.
218 - Změna de územním plánem stanovené územní studie č.33A, vymezující podrobnější členění jednotlivých ploch.
219 - vymezení koridoru D210 pro optimalizaci a elektrizaci železniční trati č.340 dle ŽÚR JM.

ZÁMĚRY V ÚZEMÍ:

- BOZOVÝ BYDLENÍ
- 1 - LOKALITA "ZELNICE"
2 - LOKALITA "KALUNOVÁ"
3 - LOKALITA "POD OBOROU"
4 - LOKALITA "ZLATÁ HORA"
5 - LOKALITA "POD VODNARADY"
6a, 6b - LOKALITA "POLOM"
ROZVOJ VÝROBY A SKLADOVÁNÍ
- 7 - ROZVOJOVÁ ZÓNA ZÁPAD
8, 8b - ROZVOJOVÁ ZÓNA JIH
9 - ROZVOJOVÁ ZÓNA JH S
10 - ROZVOJOVÁ ZÓNA VÝCHOD

PLOCHY A KORIDORY PŘEVZATE/UPŘESNĚNÉ DLE ZÚR VČETNĚ JEJICH AKTUALIZACE Č.1

STAV	NÁVRH	REZERVA

LEGENDA:

STAV	NÁVRH	REZERVA
HRANICE REŠENÉHO ÚZEMÍ		
HRANICE ZASTAVĚNÉHO ÚZEMÍ K 8.12.2022		
HRANICE ZASTAVITELNÝCH PLOCH		
SILNICE		
MÍSTNÍ KOMUNIKACE		
CYKLOSTEKA		
REGIONÁLNÍ BIOCENTRUM		
LOKÁLNÍ BIOCENTRUM		
LOKÁLNÍ BIOKORIDOR		
REGIONÁLNÍ BIOKORIDOR		
INTERAKČNÍ PRŮVLEK - ALEA, STROMORADÍ		
NATURA 2000		
HRANICE A OZNAČENÍ KRAJINOVÉHO TYPU		
ZAPLAVOVÉ ÚZEMÍ DIO		
ZAPLAVOVÉ ÚZEMÍ - AKTIVNÍ ZONA		
HRANICE MÍSTNÍCH PAMÁTKOVÝCH ZÓN		
CHRÁNĚNÁ PÁSMÁ TECHNICKÁ		
CHRÁNĚNÁ PÁSMÁ DOPRAVNÍ		
PLYNOVOD VTL		
PLYNOVOD STL		
RUŠENÁ TRASA TECHNICKÝCH SÍTÍ		
ELEKTROVOD VN 22kV / VVN 220kV		
TRAIĐOSTANCE		
RADIORELEVOVÝ PÁPŘEK		
KORIDOR RADIORELEVOVÝ ŠMERU		
CHRÁNĚNÁ PÁSMÁ LETIŠTĚ BRNO/TURANY		
NEMOŽNÁ KULTURNÍ PAMÁTKA		
KORIDOR VRT		