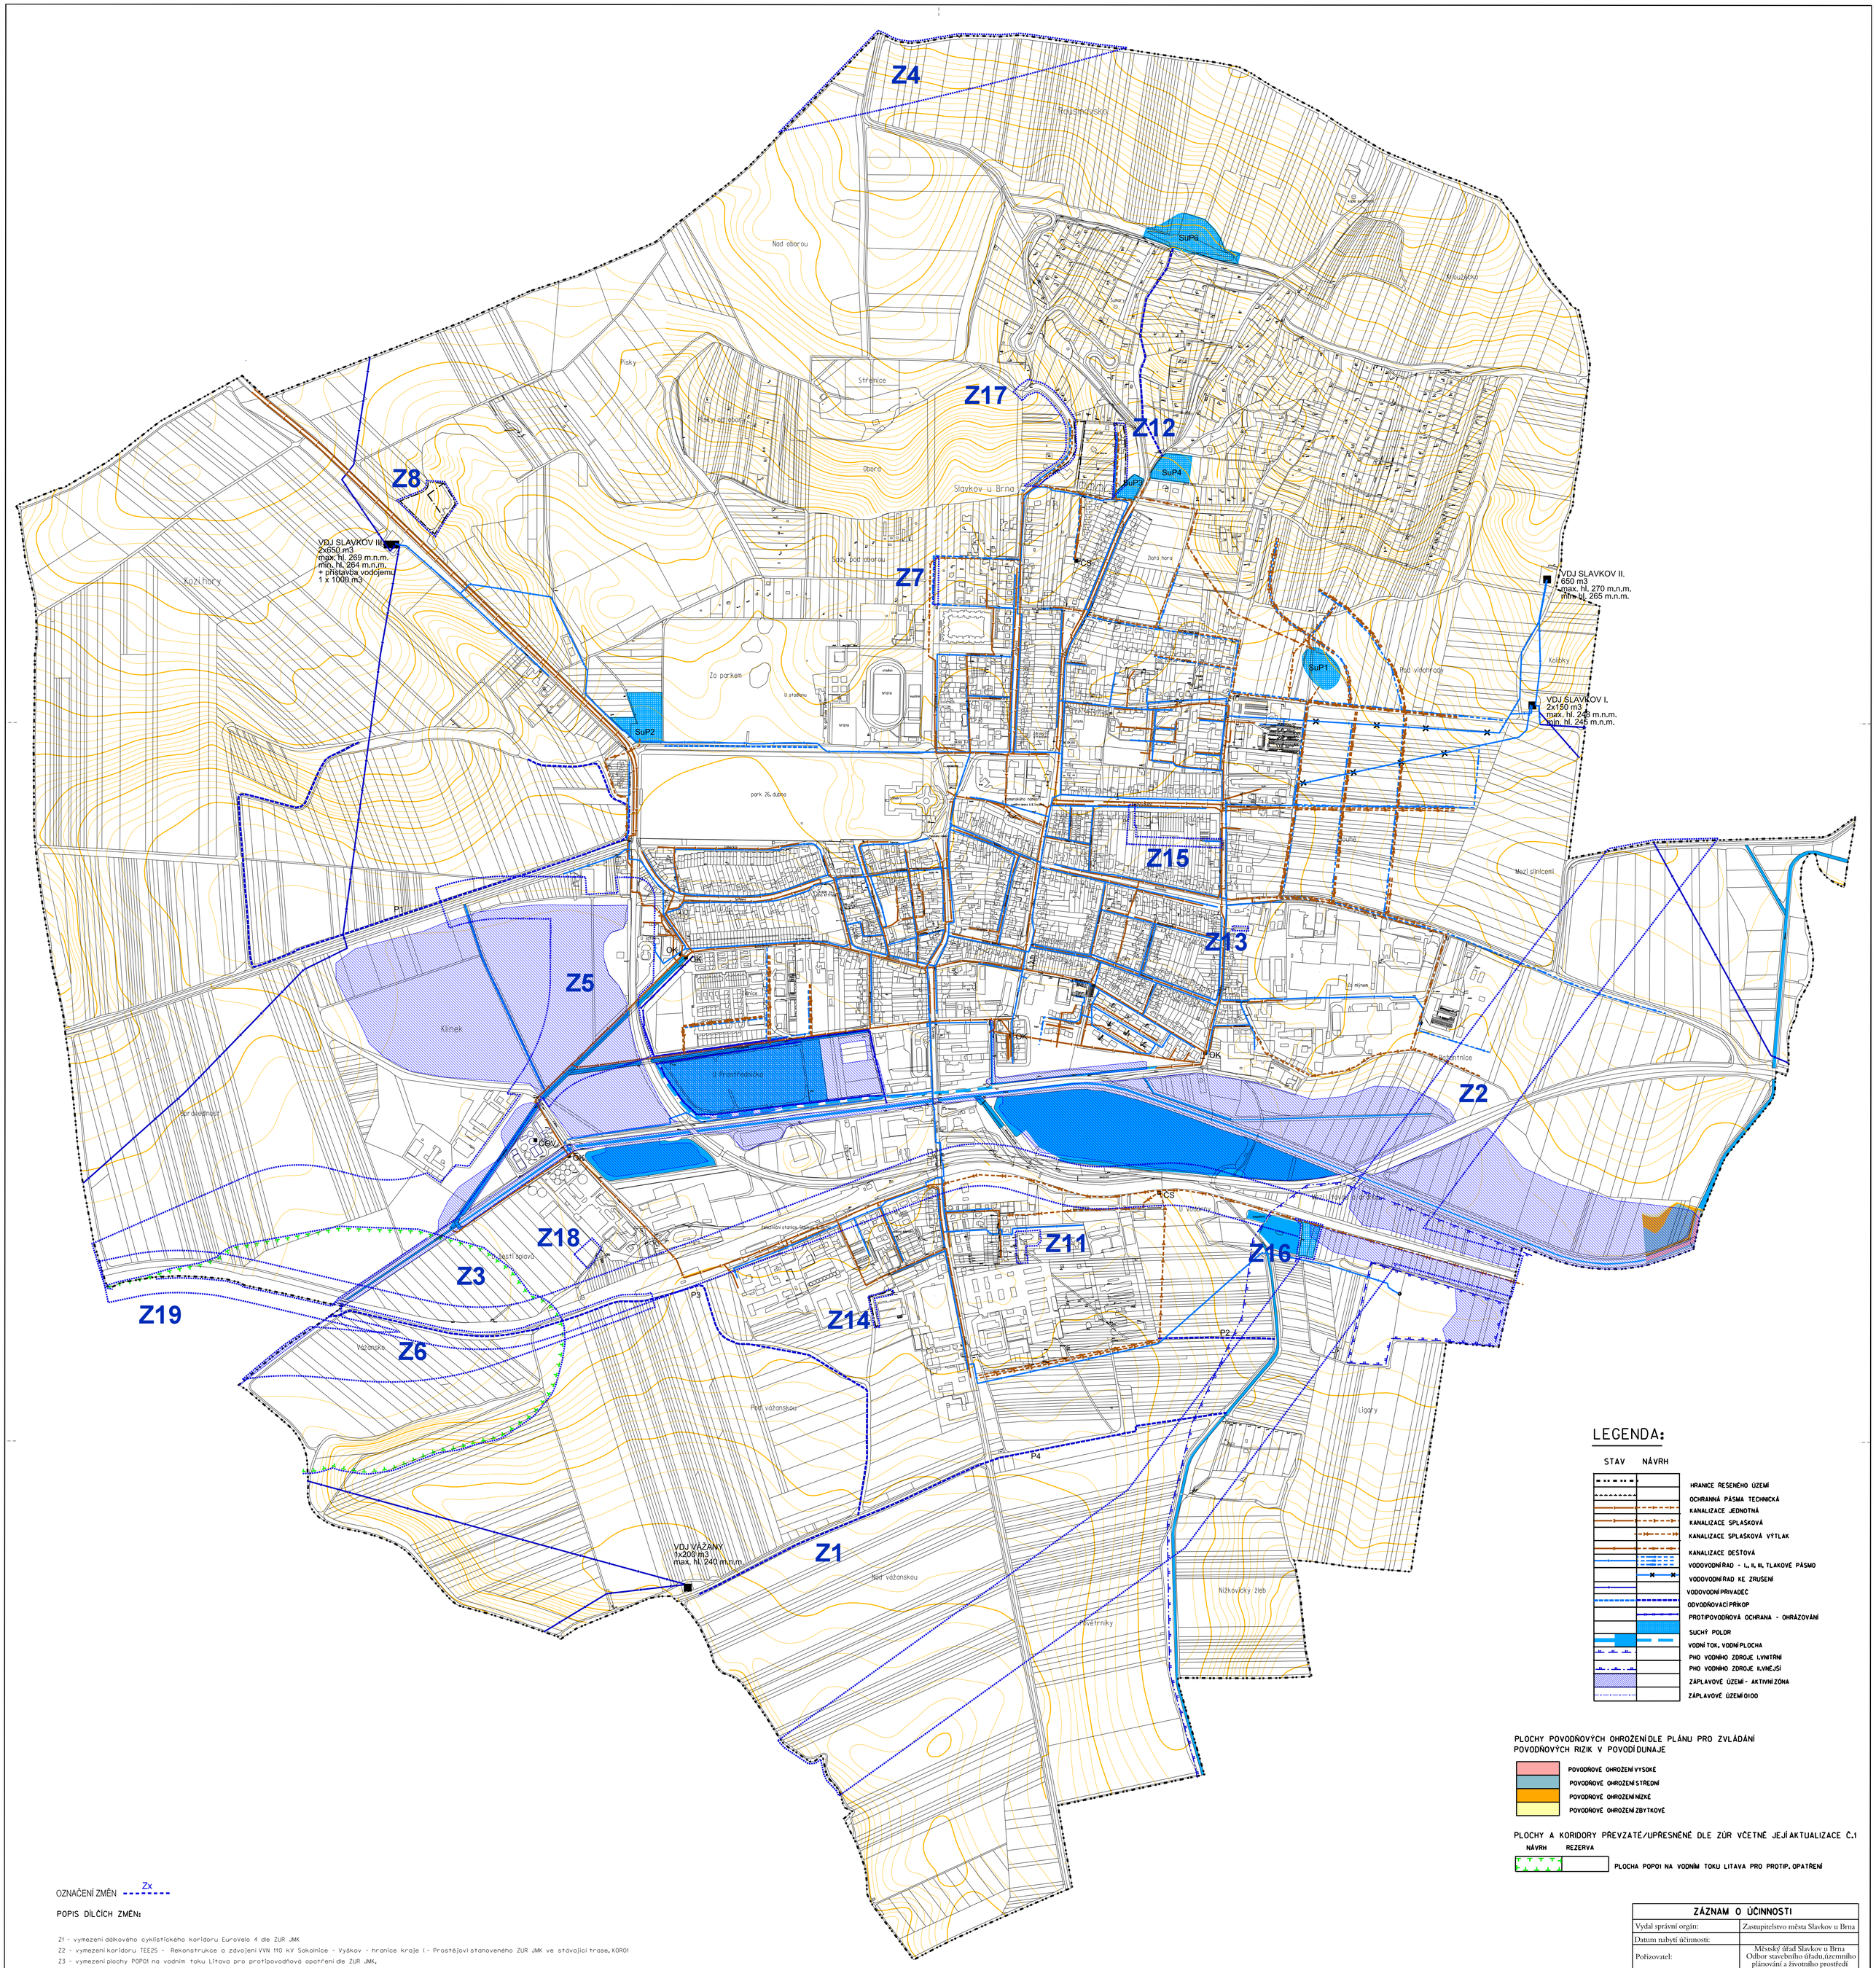

OZNAČENÍ ZMĚN Zx

POPIS DÍLČÍCH ZMĚN:

Z1 - vymezení dálkového cyklistického koridoru EuroVelo 4 dle ZÚR JMK

Z2 - vymezení koridoru TEE25 - Rekonstrukce a zdvojení VVN 110 kV Sokolnice - Vyškov - hranice kraje (- Prostějov) stanoveného ZÚR JMK ve stávající trase, KOR01

Z3 - vymezení plochy POP01 na vodním toku Litava pro protipovodňová opatření dle ZÚR JMK,

Z4 - vymezení koridoru RDZ03 vysokorychlostní dopravy VRT Ponětovice - Vyškov - hranice kraje dle ZÚR JMK, KOR02

Z5 - úprava koridoru RDS27 stanoveného ZÚR JMK, územní rezervy pro přestavbu silnice II/416 Hrušky - Křenovice - Slavkov u Brna dle ZÚR JMK, KOR03

Z6 - vymezení územní rezervy koridoru RDZ08 pro regionální železniční trať Trať č. 300 a 340 Zbýšov - Slavkov u Brna ("Křenovická spojka") ve variantě RDZ08-A Varianta Jižní dle ZÚR JMK, KOR04

Z7 - změna využití plochy veřejných prostranství VP stabilizovaných na plochy bydlení BV stabilizované - na pozemku parc. č. 1235, zrušení návrhu místní komunikace mezi ulicemi Sadová a Pod oborou

Z8 - změna plochy SK smíšené nezastavěného území na části pozemku p.č. 5574 v k. ú. Slavkov u Brna na plochu T technické infrastruktury stav a návrh - stávající kompostárna

Z11 - změna současného využití pozemků parc. č. 2929/6, 2929/21, 2929/50, 2932/31, 2929/23 v k. ú. Slavkov u Brna z plochy VL - plochy výroby a skladování stav na plochu S - plochy smíšené návrh

Z12 - změna plochy RIrekreace individuální stabilizované a plochy dopravní DO návrh na plochy S smíšené stav a dopravní DO stav, pozemky 3189/21, 3189/22, 3189/34, 3189/35

Z13 - změna funkčního využití pozemku p.č. 2563 z plochy VP na plochu Z - zelené parkové a sídelní návrh

Z14 - Změna využití pozemku 5007 ze současného využití plochy PZ - plochy zemědělské stav a Z - plochy parkové a sídelní zelené Z -návrh na plochy VL - plochy výroby a skladování stav

Z15 - Dopravní zpřístupnění vnitrobloku Čelakovského - Slovanská - Bučovická - Čapkova a s tím související změna plochy bydlení BV stav na plochu veřejných prostranství PV návrh

Z16 - Změna funkčního využití pozemků parc. č. 4588, 4589, 4590 v k. ú. Slavkov u Brna z ploch RI - rekreace individuální stav, SK- plochy smíšené nezastavěného území stav a PZ - plochy zemědělské na plochy vodní H a vodohospodářské návrh Z důvodu rozšíření rybníku na pozemku parc. č. 3463 v k.ú. Slavkov u Brna

Z17 - Změna dle územním plánem stanovené územní studie S2, vymezující podrobnější členění návrhových ploch bydlení veřejným prostranstvím a obslužnou místní komunikací.

Z18 - Změna dle územním plánem stanovené územní studie S34, vymezující podrobnější členění návrhových ploch.

Z19 - vymezení koridoru DŽ10 pro optimalizaci a elektrizaci železniční trati č.340 dle ZÚR JMK.

LEGENDA:

STAV NÁVRH

- HRANICE ŘEŠENÉHO ÚZEMÍ
- OCHRANNÁ PÁSMA TECHNICKÁ
- KANALIZACE JEDNOTNÁ
- KANALIZACE SPLAŠKOVÁ
- KANALIZACE SPLAŠKOVÁ VÝTLAK
- KANALIZACE DEŠŤOVÁ
- VODOVODNÍ ŘAD - I., II, III. TLAKOVÉ PÁSMO
- VODOVODNÍ ŘAD KE ZRUŠENÍ
- VODOVODNÍ PŘIVADĚČ
- ODVODŇOVACÍ PŘÍKOP
- PROTIPOVODŇOVÁ OCHRANA - OHRÁZOVÁNÍ
- SUCHÝ POLDR
- VODNÍ TOK, VODNÍ PLOCHA
- PHO VODNÍHO ZDROJE I.VNITŘNÍ
- PHO VODNÍHO ZDROJE II.VNĚJŠÍ
- ZÁPLAVOVÉ ÚZEMÍ - AKTIVNÍ ZÓNA
- ZÁPLAVOVÉ ÚZEMÍ Q100

PLOCHY POVODŇOVÝCH OHROŽENÍ DLE PLÁNU PRO ZVLÁDÁNÍ POVODŇOVÝCH RIZIK V POVODÍ DUNAJE

- POVODŇOVÉ OHROŽENÍ VYSOKÉ
- POVODŇOVÉ OHROŽENÍ STŘEDNÍ
- POVODŇOVÉ OHROŽENÍ NÍZKÉ
- POVODŇOVÉ OHROŽENÍ ZBYTKOVÉ

PLOCHY A KORIDORY PŘEVZATÉ/UPŘESNĚNÉ DLE ZÚR VČETNĚ JEJÍ AKTUALIZACE Č.1

NÁVRH REZERVA

- PLOCHA POP01 NA VODNÍM TOKU LITAVA PRO PROTIP. OPATŘENÍ

ZÁZNAM O ÚČINNOSTI	
Vydal správní orgán:	Zastupitelstvo města Slavkov u Brna
Datum nabytí účinnosti:	
Pořizovatel:	Městský úřad Slavkov u Brna Odbor stavebního úřadu,územního plánování a životního prostředí
Oprávněná osoba pořizovatele:	Ing. Hana Postránecká
Funkce:	vedoucí odboru
Podpis:	
Otisk úředního razítka:	

ČÍSLO VÝKRESU: I.3B

Kraj: JIHOMORAVSKÝ	
Obec, katastrální území: SLAVKOV U BRNA	
Pořizovatel: MĚSTSKÝ ÚŘAD SLAVKOV U BRNA	
Akce: ÚZEMNÍ PLÁN SLAVKOV U BRNA ZMĚNA Č.1	
Výkres: TECHNICKÁ INFRASTRUKTURA VODOVOD, KANALIZCE	

zpracovatel:	MENCL prostorová a poradenská kancelář Kounicova 26,60200 Brno 00 445 87 280
odpovědný projektant:	Ing.arch. Vojtěch Mencl
projektant profese	Ing.arch. Vojtěch Mencl
Číslo zakázky	00 - 02
Datum	Prosinec 2022
Měřítko	1:5 000