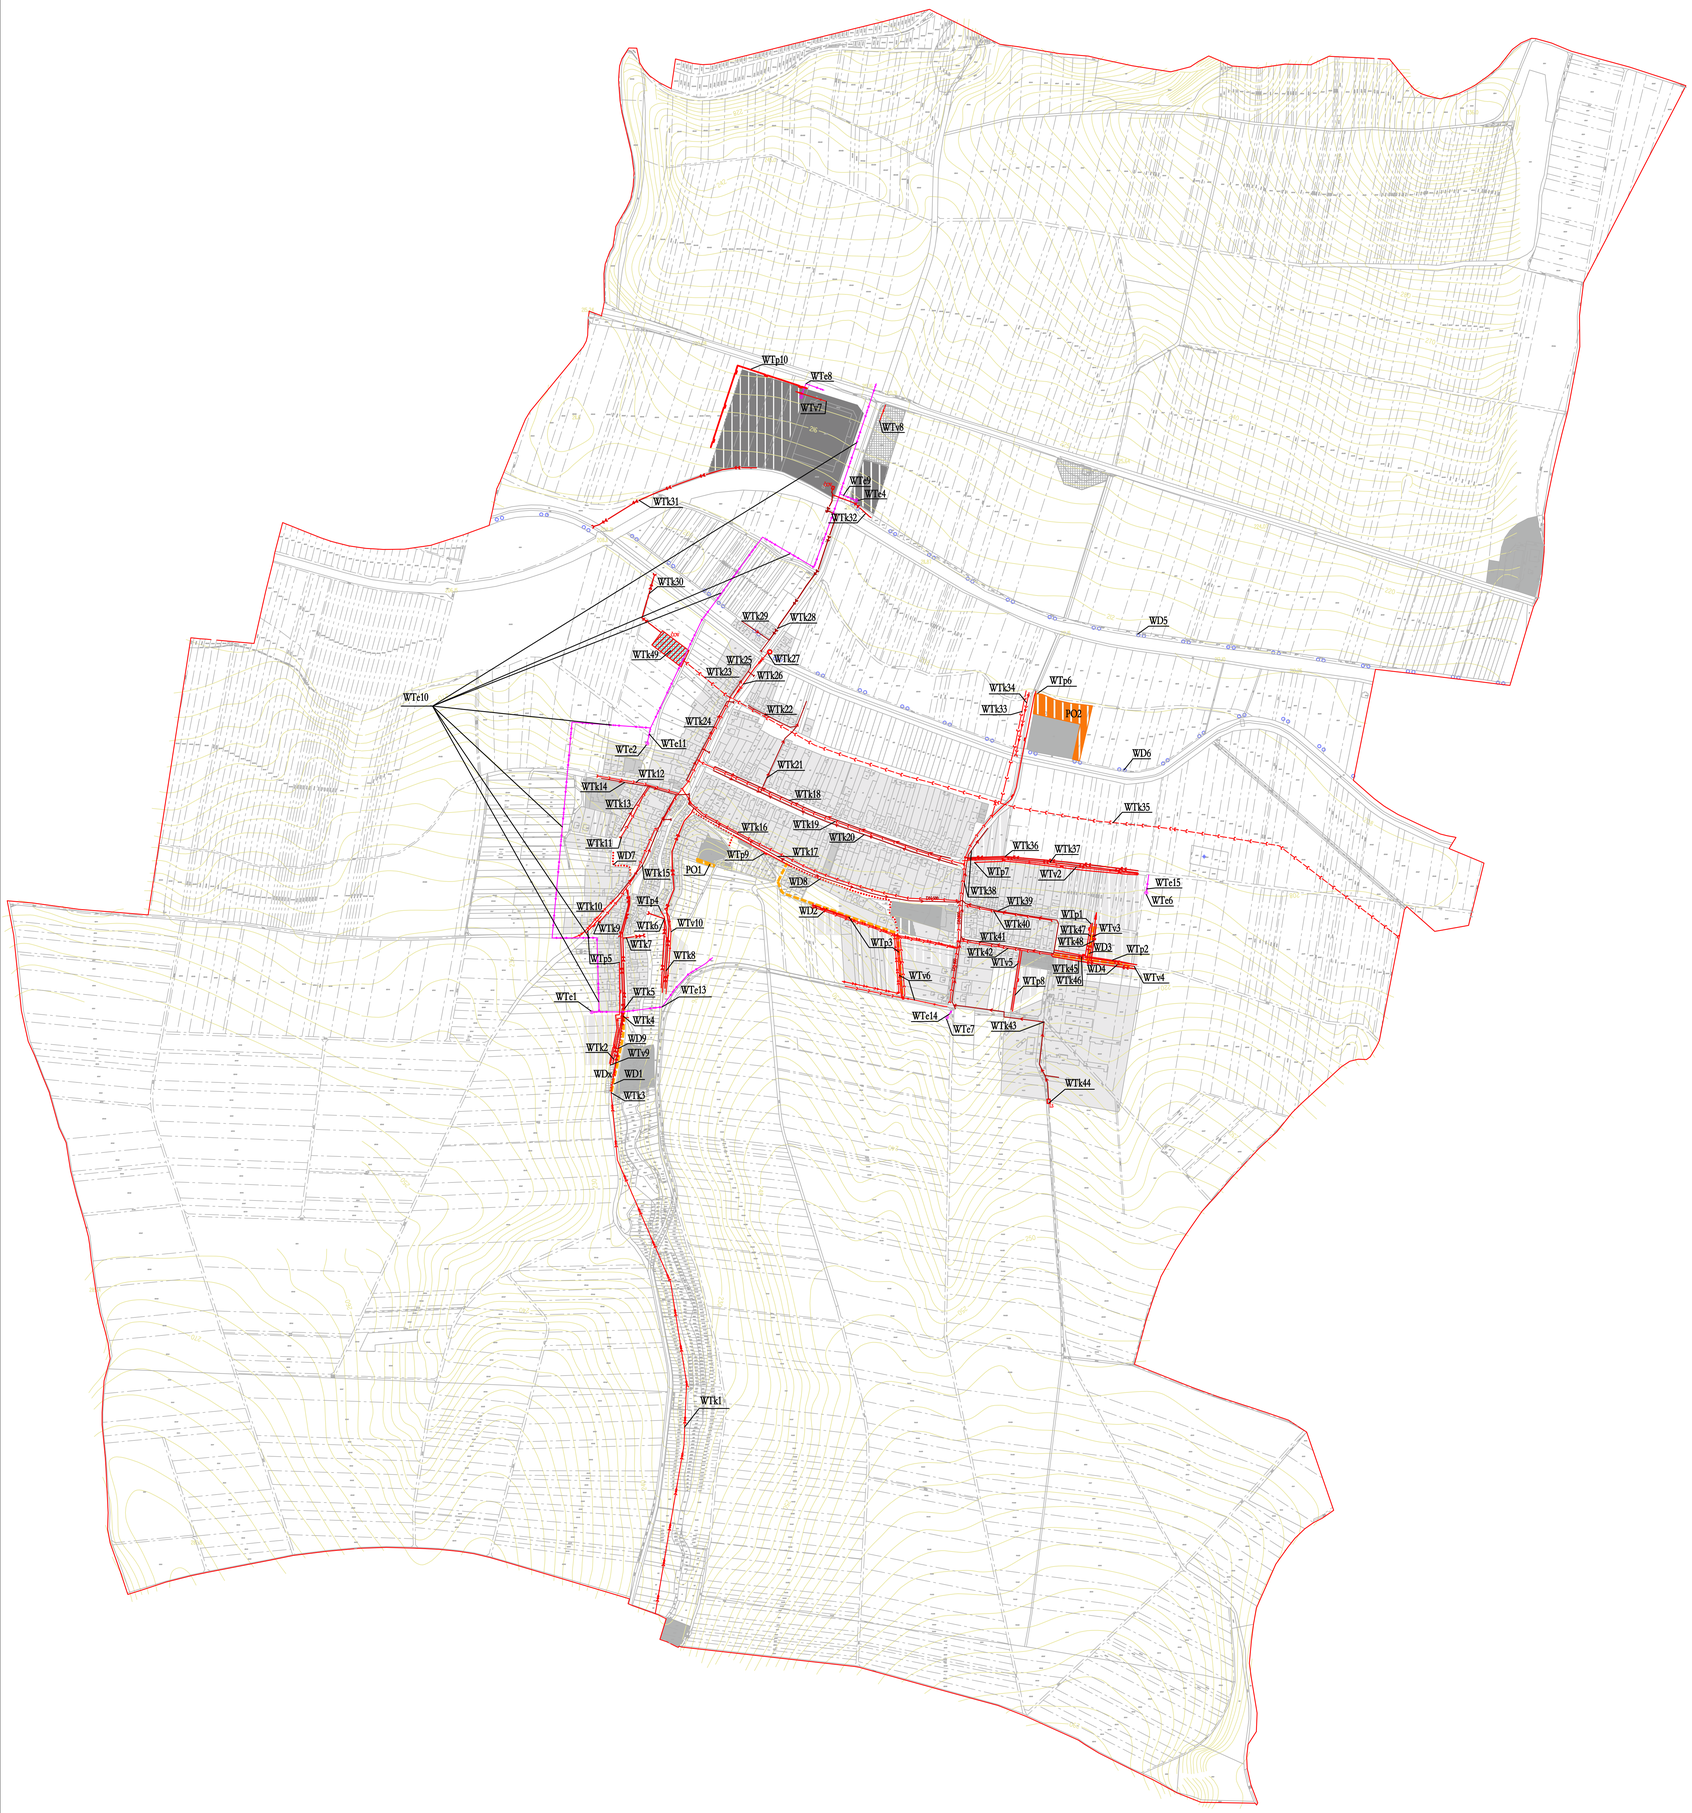

ÚPN OBCE HODĚJICE - ČISTOPIS

LEGENDA:

DP	DOPRAVNÍ INFRASTRUKTURA - PLOCHY PRO PARKOVÁNÍ
B1	BYDLENÍ V RODINNÝCH DOMECH - VENKOVSKÉ
BH	BYDLENÍ V BYTOVÝCH DOMECH
OV	PLOCHY OBČANSKÉ VYBAVENOSTI - VEŘEJNÁ INFRASTRUKTURA
OS	PLOCHY OBČANSKÉ VYBAVENOSTI - TĚLOVÝCH. A SPORT. ZAŘÍZENÍ
VS	PLOCHY SMÍŠENÉ VÝROBY - POLYFUNKČNÍ AREÁL
VL	PLOCHY VÝROBY A SKLADOVÁNÍ - LEHKÝ PRŮMYSL
VL	PLOCHY VÝROBY A SKLADOVÁNÍ - LEHKÝ PRŮMYSL-VÝHLED

LEGENDA VEŘEJNĚ PROSPĚŠNÝCH STAVEB

NÁVRH

- PLOCHA ROZŠÍŘENÍ HŘBITOVA
- PLOCHA PRO ROZŠÍŘENÍ SPORTOVNÍHO FOTBALOVÉHO AREÁLU
- DOPRAVNÍ INFRASTRUKTURA - SILNIČNÍ - MÍSTNÍ KOMUNIKACE
- VEDENÍ VN 22 kV
- TRAFOSTANICE
- DEŠŤOVÁ KANALIZACE VYUŽITÍ JEDNOTNÉ STÁVAJÍCÍ STOKY
- DEŠŤOVÁ KANALIZACE
- SPLAŠKOVÁ KANALIZACE DN 250 RESP. DN 300
- VÝTLAČNÉ POTRUBÍ KANALIZACE
- ČERPACÍ STANICE ODPADNÍCH VOD
- LS LAPAČ SPLAVENIN
- ČISTÍRNA ODPADNÍCH VOD
- VYSOKOTLAKÝ PLYNOVOD
- STŘEDOTLAKÝ PLYNOVOD
- VODOVOD GRAVITAČNÍ
- PĚŠÍ PROPOJENÍ
- MÍSTNÍ CYKLOTURISTICKÁ TRASA

PLOCHY A KORIDORY S MOŽNOSTÍ VYVLASTNĚNÍ I UPLATNĚNÍ PŘEDKUPNÍHO PRÁVA (DLE §170 a §101 STAVEBNÍHO ZÁKONA):

VYBRANÁ VEŘEJNÁ INFRASTRUKTURA (dle §2, odst. 1 písm. k) 1.,2, stavebního zákona)

a) dopravní infrastruktura (označení WD)
- obslužné komunikace k novým plochám bydlení vč. doprovodných staveb (WD1, WD2,WD3,WD4,)
- cyklotrasy (WD5,WD6)
- pěší propojení (WD7,WD8,WD9)
- parkovací plochy u areálu koupaliště (WDx)

b) technická infrastruktura (označení WT)
- vodovodní řady (WTv2-WTv10)
- kanalizace (WTk1-WTk49)
- čistírna odpadních vod (WT1)
- středotlaký a vysokotlaký plynovod (WTp1-WTp10)
- vedení VN 22kV (WTe8-WTe11,WTe13-WTe15)
- (zahušťovací) trafostanice (WTe1,WTe2,WTe4,WTe6)

PLOCHY A KORIDORY POUZE S MOŽNOSTÍ UPLATNĚNÍ PŘEDKUPNÍHO PRÁVA (DLE §101 STAVEBNÍHO ZÁKONA):

VYBRANÁ VEŘEJNÁ INFRASTRUKTURA (dle §2, odst. 1 písm. k) 3. a 4. stavebního zákona)
- plocha pro rozšíření hřbitova (PO1)
- plocha pro rozšíření sportovního fotbal. areálu (PO2)

POZNÁMKA :

V RÁMCI ČISTOPISU NÁVRHU ÚP JSOU Z VPS VYPUŠTĚNY TYTO POZICE :
- WTe 3 , WTe7 , WTe5 ,WTe12 , WTe16
- WTv1, WTv11

Hlavní projektant : Ing.arch. Hájková	Ved.proj. specialista-doprava : Ing.Rakus	s·projekt plus a.s. projektová a inženýrská činnost tř. Tomáše Bati 508 762 73 Zlín tel.: 57 7594 111 e-mail: atelier.c@s-projekt.cz	
Zodpovědný projektant - urbanista: Ing.arch. Hájková	Ved.proj. specialista-elektro : V.Hofman		
Ved.proj. specialista-inženýrské sítě : Ing.Majíček	Digitální zpracování : E.Přikrylová	Vedoucí ateliéru :	Ing.arch. Chmelařová
Pořizovatel : MěÚ SLAVKOV U BRNA , ODBOR ŽP		HIP ateliéru :	Z. Machala
akce : ÚZEMNÍ PLÁN OBCE HODĚJICE ČISTOPIS		Kontroloval :	Ing.arch. Chmelařová
		formát:	17 A4
		číslo zakázky :	03-2425-062
		stupeň dokumentace :	ÚPD
		datum :	Červen 2009
obsah : VEŘEJNĚ PROSPĚŠNÉ STAVBY		měřítko : 1 : 5 000	č. výkresu : 1.3

x:\2425-062\vykresy\vpsuze.dgn Jun. 25, 2009 14:23:34