


ÚZEMNÍ PLÁN HRUŠKY

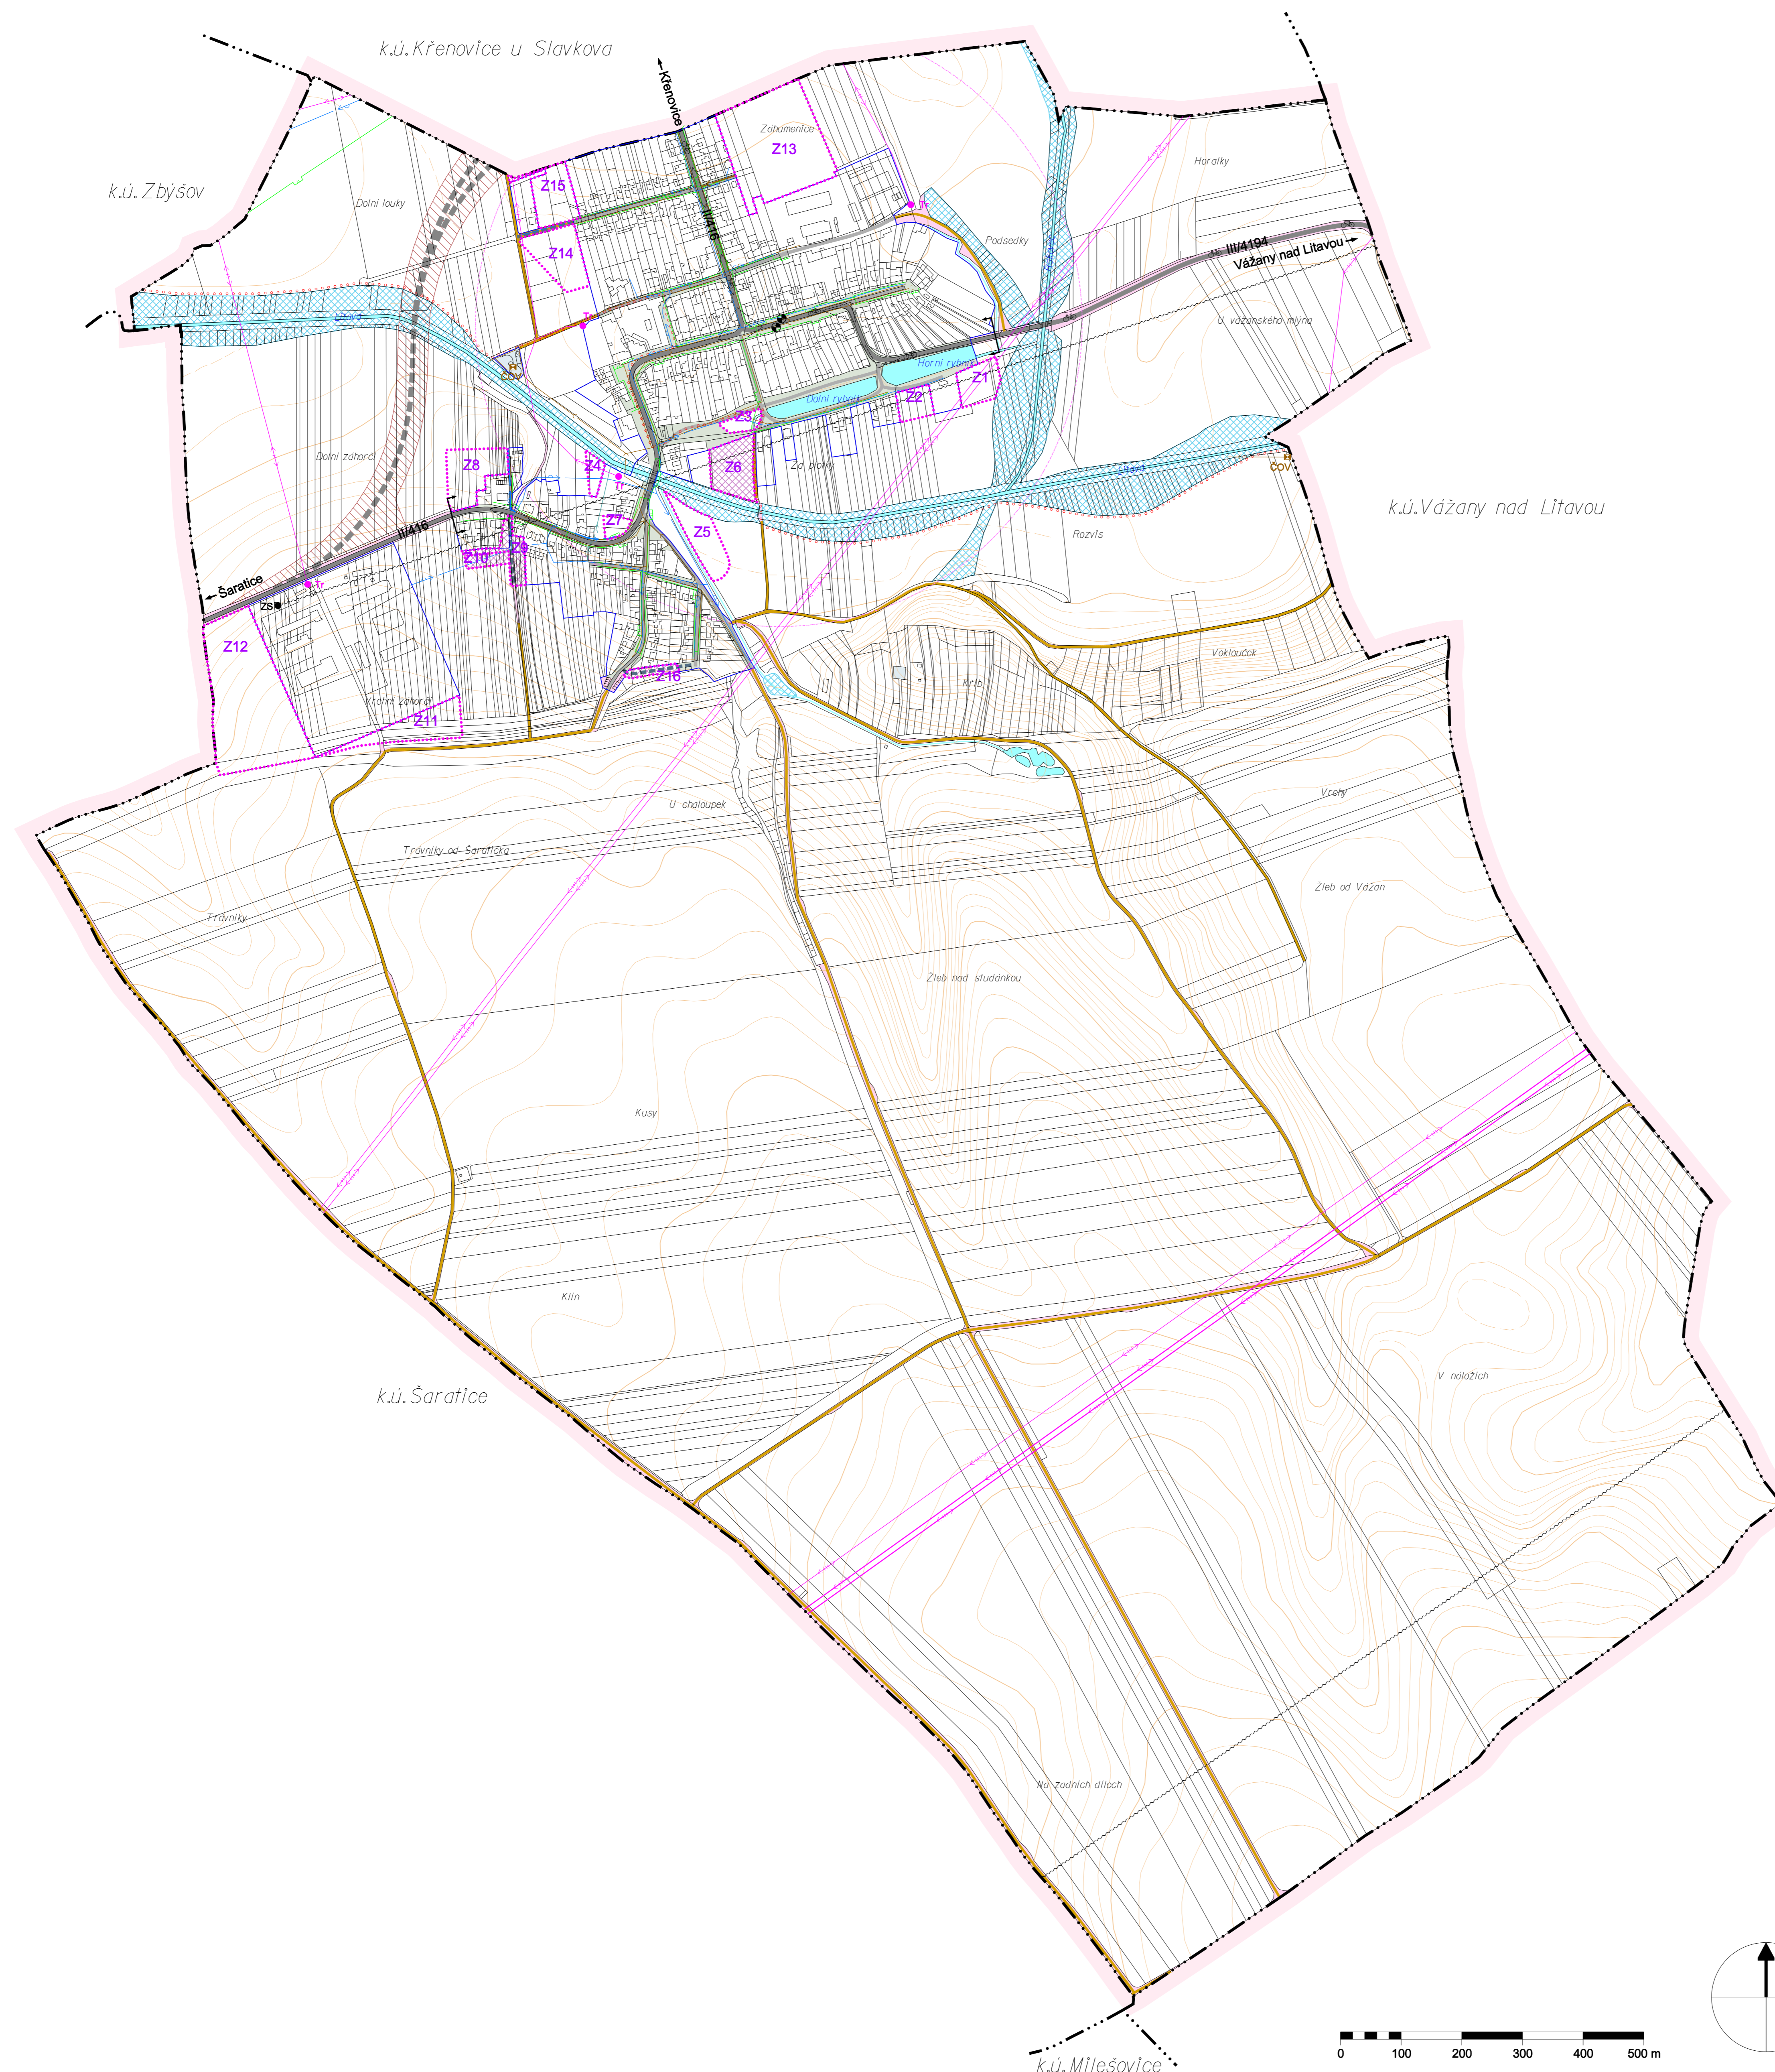

- hranice řešeného území
- hranice katastrů
- hranice zastavěných území k 24.6.2017
- zastavitelné plochy

KONCEPCE DOPRAVY

stav	návrh	rezerva	
			plochy veřejných prostranství
			plochy dopravní infrastruktury - silniční
			koridor přeložky silnice II. třídy
			silnice II. a III. třídy
			místní komunikace
			účelová komunikace
			stezka pro pěší a cyklisty EuroVelo4
			cyklotrasa
			zastávka autobusové dopravy
			dochůzková vzdálenost na zastávku
			průjezdní úsek obcí
			rozhledový trojúhelník
			kategorie silnic
			funkční skupina a typ

KONCEPCE TECHNICKÉ INFRASTRUKTURY


stav	návrh	
		plochy technické infrastruktury
		nadzemní elektrické vedení VVN
		nadzemní elektrické vedení VN
		trafostanice
		plynovod STL
		radioreleová trasa
		základnová stanice
		plochy vodní a vodohospodářské
		malé vodní toky a odvodňovací příkopy
		vodovod
		kanalizace dešťová
		kanalizace jednotná
		čistírna odpadních vod

Hrušky Územní plán

POŘIZOVATEL : Městský úřad Slavkov, odbor stavebního úřadu,
územního plánování a životního prostředí
ZPRACOVATEL : LÖW & spol., s.r.o., Brno
Ing.arch.Karel Bařinka
SPOLUPRÁCE : Roman Staněk - CAD
DATUM : Listopad 2018
MĚŘÍTKO : 1 : 5 000



**1.3 - VÝKRES KONCEPCE
VEŘEJNÉ INFRASTRUKTURY**

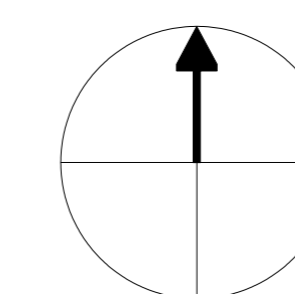

k.ú. Milešovice