


# KŘENOVICE

## KŘENOVICE - ÚPLNÉ ZNĚNÍ ÚZEMNÍHO PLÁNU PO ZMĚNĚ č. 2

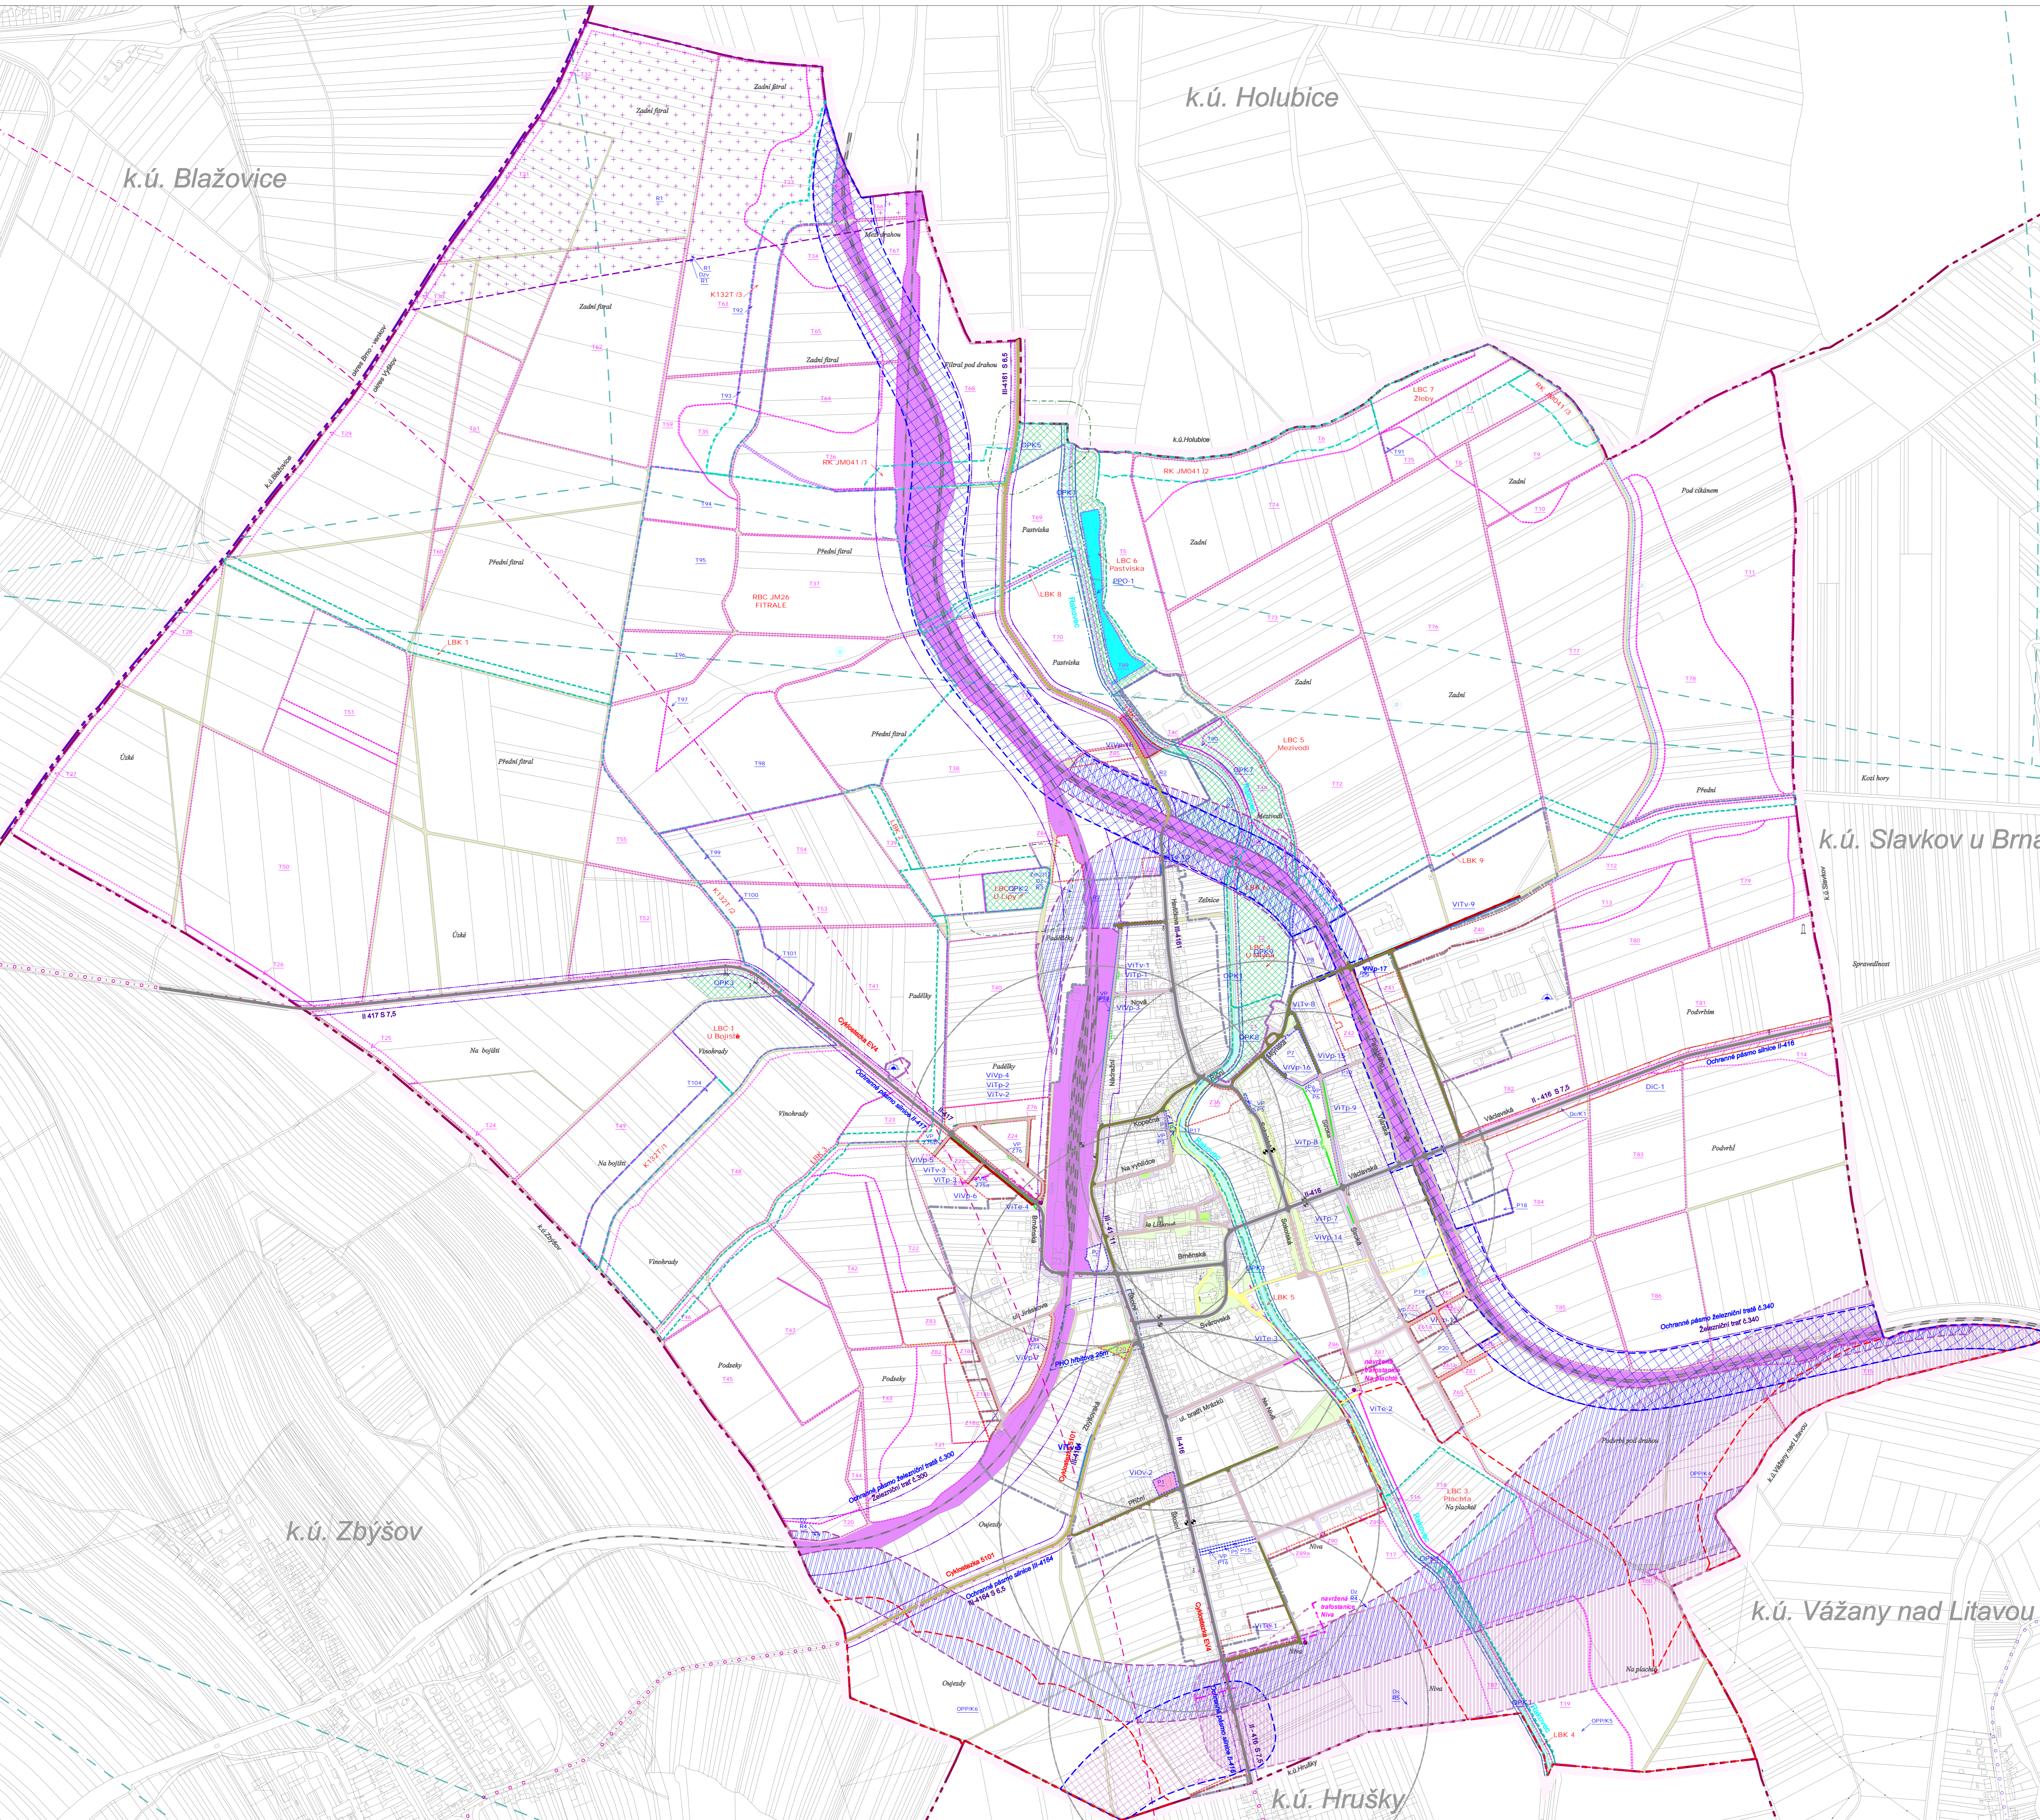

**HRANICE ÚZEMNÍCH JEDNOTEK**

- HRANICE ŘEŠENÉHO ÚZEMÍ (HRANICE KATASTRÁLNÍHO ÚZEMÍ KŘENOVICE)
- HRANICE KATASTRÁLNÍCH ÚZEMÍ
- HRANICE ORP SLAVKOV U BRNA A ORP ŠLAPANICE

**PROSTOROVÉ USPOŘÁDÁNÍ ÚZEMÍ V ČLENĚNÍ NA ZASTAVĚNÉ A NEZASTAVĚNÉ ÚZEMÍ - KRAJINĚ**

- HRANICE ZASTAVĚNÉHO ÚZEMÍ OBCE K DATU 1.1.2022

**PLOCHY ZMĚN V ZASTAVĚNÉM ÚZEMÍ**

- Z1 HRANICE ZASTAVITELNÝCH PLOCH
- P1 HRANICE PŘESTAVBOVÝCH PLOCH

**KONCEPCE USPOŘÁDÁNÍ KRAJINY, PLOCHY ZMĚN V NEZASTAVĚNÉM ÚZEMÍ - TRANSFORMAČNÍ PLOCHY**

- T1 HRANICE TRANSFORMAČNÍCH PLOCH

**KONCEPCE USPOŘÁDÁNÍ KRAJINY, ÚZEMNÍ SYSTÉM EKOLOGICKÉ STABILITY, PROTIEROZNÍ A PROTIPODOVÁ OPATŘENÍ**

- LBC orn. HRANICE ÚSES - BIODIVERZITA LOKÁLNÍ VLOŽENÁ V OSAH BIKORIDORŮ NADREGIONÁLNÍCH A REGIONÁLNÍCH
- RBC orn. HRANICE ÚSES - BIODIVERZITA REGIONÁLNÍ
- RK JM41 HRANICE ÚSES - BIODIVERZITA REGIONÁLNÍ
- K132T HRANICE ÚSES - BIODIVERZITA NADREGIONÁLNÍ
- K4-K6 PLOCHY PROTIPODOVÝCH OPATŘENÍ

**KONCEPCE VEŘEJNÉ INFRASTRUKTURY - DOPRAVNÍ INFRASTRUKTURA**

**PLOCHY A KORIDORY DOPRAVNÍ INFRASTRUKTURY**

- HRANICE KORIDORŮ - DOPRAVNÍ INFRASTRUKTURA - DRAŽNÍ KOMUNIKACE
- HRANICE KORIDORŮ - DOPRAVNÍ INFRASTRUKTURA - DÁLNIČNÍ A SILNIČNÍ - silnice
- HRANICE ÚZEMNÍ REZERVY - DOPRAVNÍ INFRASTRUKTURA - DRAŽNÍ KOMUNIKACE - VRT
- HRANICE ÚZEMNÍ REZERVY - DOPRAVNÍ INFRASTRUKTURA - DRAŽNÍ KOMUNIKACE
- HRANICE ÚZEMNÍ REZERVY - DOPRAVNÍ INFRASTRUKTURA - DÁLNIČNÍ A SILNIČNÍ - silnice

**KONCEPCE VYUŽITÍ ÚZEMÍ - PLOCHY S ROZDÍLNÝM ZPŮSOBEM VYUŽITÍ**

- DR - Plochy dopravní infrastruktury - drážní komunikace
- DZV - Plochy dopravní infrastruktury - drážní komunikace - VRT
- DS - Plochy dopravní infrastruktury - dálniční a silniční
- Vp - Plochy veřejných prostranství - zeleně sídlní
- VPz - Plochy veřejných prostranství - Místní komunikační funkční skupiny D1 - obytné zóny
- PVz - Plochy veřejných prostranství - Komunikační funkční skupiny D2 (stezky, průhy a pásy určené cyklistickému provozu, stezky pro chodce, inženýry, průchody, schodiště a ostatní komunikační nepříslušné provozu silničních motorových vozidel)
- PE - Plochy výroby a skladování - zemědělská výroba
- SV - Plochy výroby a skladování - fotovoltaická elektrárna
- SV - Plochy smíšené výrobní
- Dz - Plochy smíšené výrobní - D1 - Plochy smíšené výrobní funkční skupiny D1 - obytné zóny
- Dx - Plochy dopravní infrastruktury - drážní komunikace - VRT
- Du - Plochy dopravní infrastruktury - drážní komunikace
- Du - Plochy dopravní infrastruktury - dálniční a silniční - silnice
- Du - Plochy dopravní infrastruktury - dálniční a silniční - silnice II. třídy
- Du - Plochy dopravní infrastruktury - silniční - pro komunikace II. třídy, příjezdový úsek silnice II. třídy
- Du - Plochy dopravní infrastruktury - silniční - pro komunikace III. třídy, příjezdový úsek silnice III. třídy
- Du - ÚČELOVÉ KOMUNIKACE

**DOPRAVA**

- CYKLISTICKÉ STEZKY
- ZASTÁVKA AUTOBUSU / ZASTÁVKA ŽELEZNIČNÍ
- HRANICE DOCHÁZKOVÉ VZDÁLENOSTI 400m

**OBJEKTY V PLOCHÁCH**

- OBJEKTY bez rozlišení funkce

**LMITY VYUŽITÍ ÚZEMÍ**

- DOPRAVNÍ
- OCHRANNÁ PÁSMO DOPRAVNÍCH STAVEB (Připraveno stavba pro letadlo je vyznačeno ochranné pásmo je určena jmenovitě)
- VZLETOVÝ A PŘISTÁVACÍ KORIDOR LETIŠTĚ BRNO-TURANY

**ELEKTRONICKÁ KOMUNIKACE**

- TECHNICKÁ INFRASTRUKTURA - ELEKTRONICKÉ KOMUNIKACE - VYSÍLAČ

**CELE SPRÁVNÍ ÚZEMÍ OBCE JE SITUOVÁNO V OCHRANNÉM PÁSMU MEZINÁRODNÍHO LETIŠTĚ TURANY**

**CELE SPRÁVNÍ ÚZEMÍ OBCE JE SITUOVÁNO V OCHRANNÉM PÁSMU RADIOLOKAČNÍHO ZAŘÍZENÍ MINISTERSTVA OBRANY.**

**KULTURNÍ**

- HISTORICKY VÝZNAMNÁ STAVBA (období architektura, kaple, památník)

**CELE SPRÁVNÍ ÚZEMÍ KŘENOVICE SE NACHÁZÍ V PAMÁTKOVÉ ZÓNĚ BOJIŠTĚ BITVY U SLAVKOVA**

**OSTATNÍ**

- OSTATNÍ OCHRANNÁ PÁSMO - ostatní nebo zařízení pro letadlo je ochranné pásmo stanoveno je určena jmenovitě
- OCHRANNÉ PÁSMO VODNÍHO ZDROJE (slupné ochrany uvedeny jmenovitě)
- VODNÍ ZDROJ / PRAMEN / VODJEM
- PÁSMO OCHRANNÝ LES (50m)

**LEGENDA**

- 100m 200m 500m 800m 1000m

**HLAVNÍ PROJEKTANT:** Ing. arch. Alexander Běhal, Holubkova 575/9, 613 00 Brno  
**ČKA 1002333 - autorizované architekta** ČKAIT: 1002333 - autorizovaný inženýr

**OBJEDNATEL:** OBEC KŘENOVICE

**AKCE:** KŘENOVICE - ÚPLNÉ ZNĚNÍ ÚZEMNÍHO PLÁNU PO ZMĚNĚ č. 2

**NÁZEV VÝKRESU:** KONCEPCE DOPRAVNÍ INFRASTRUKTURY

**STUPEŇ:** ÚPD

**DATUM:** ÚNOR 2023

**HEŘTKO:** 1:5 000

**Č. VÝKRESU:** B-3

**Ing. arch. Alexander Běhal & ATFOCO s.r.o.**  
studio: Holubkova 575/9  
613 00 Brno

**ATFOCO**

© 2019-2023 Ing. arch. Alexander Běhal, Holubkova 575/9, 613 00 Brno