

KŘENOVICE

KŘENOVICE - ÚPLNÉ ZNĚNÍ ÚZEMNÍHO PLÁNU PO ZMĚNĚ č. 2

HRANICE ÚZEMNÍCH JEDNOTEK

- HRANICE ŘEŠENÉHO ÚZEMÍ (HRANICE KATASTRÁLNÍHO ÚZEMÍ KŘENOVICE)
- HRANICE KATASTRÁLNÍCH ÚZEMÍ
- HRANICE ORP SLAVKOV U BRNA A ORP ŠLAPANICE

PROSTOROVÉ USPOŘÁDÁNÍ ÚZEMÍ v členění na zastavěné a nezastavěné území krajiny

HRANICE ZASTAVĚNÉHO ÚZEMÍ OBCE K DATU 1.1.2022

KONCEPCE VEŘEJNÉ INFRASTRUKTURY

- VIOv OBČANSKÁ VYBAVENOST VEŘEJNÁ

KONCEPCE VEŘEJNÉ INFRASTRUKTURY - DOPRAVNÍ INFRASTRUKTURA

- VIDz PLOCHY DOPRAVNÍ INFRASTRUKTURY - drahní komunikace
- VIDs PLOCHY DOPRAVNÍ INFRASTRUKTURY - dálniční a silniční

KONCEPCE USPOŘÁDÁNÍ KRAJINY, ÚZEMNÍ SYSTÉM EKOLOGICKÉ STABILITY, PROTIEROZNÍ A PROTIPOVOĐOVÁ OPATŘENÍ

- OPK VYMEZENÍ PRVKŮ ÚSES
- OPP PLOCHY PROTIPOVOĐOVÝCH OPATŘENÍ

OPATŘENÍ, STAVBY A OPATŘENÍ K ZAJISTOVÁNÍ OBRANY A BEZPEČNOSTI STÁTŮ A PLOCH PRO ASANACI, PRO KTERÉ LZE PRAVA K POZEMKŮM A STAVBÁM VYLASTNIT

V územním plánu Křenovice jsou vymezeny plochy a koridory pro tyto veřejně prospěšné stavby a veřejně prospěšná opatření, pro které lze práva k pozemkům a stavbám vylastnit:

Veřejná infrastruktura – občanské vybavení

Identifikace VPS:	Charakteristika VPS:	K. ú.:
VIOv-2	Plochy občanského vybavení	Křenovice
VIOv-6	Plochy občanského vybavení - Mlýnský náhon a sportovní zařízení	Křenovice
VIOv-7	Plochy občanského vybavení - Mlýnský náhon a sportovní zařízení	Křenovice

Veřejně prospěšné stavby dopravní infrastruktury

Identifikace VPS:	Charakteristika VPS:	K. ú.:
VIVp-(3,7, 13, 16-18)	stavba místních komunikací v rámci veřejných prostranství	Křenovice
DIK-1	stavba dopravní infrastruktury – cyklistická stezka	Křenovice
VIDe-1	stavba dopravní infrastruktury – silniční včetně souvisejících staveb	Křenovice
VIDz-2	stavba dopravní infrastruktury – drahní včetně souvisejících staveb	Křenovice

Veřejně prospěšné stavby technické infrastruktury

Identifikace VPS:	Charakteristika VPS:	K. ú.:
VITk-1	stavba kanalizace oddělné – dílčí stoky B3, C1-2, D4, E	Křenovice
VITv-1,3, 7,10	stavba vodovodu	Křenovice
VITp-1,4, 6, 8,9)	stavba plynovodu	Křenovice
VITe-1	stavba distribuční rozvodní sítě VN včetně distribuční trafostanice „Niva“	Křenovice
VITe-2	stavba rozvodní sítě VN včetně distribuční trafostanice „Na Písačích“	Křenovice
VITe-3	stavba distribuční rozvodní sítě VN	Křenovice
VITe-4	stavba distribuční rozvodní sítě VN včetně distribuční trafostanice	Křenovice

Veřejně prospěšné stavby a veřejně prospěšná opatření

Technická infrastruktura – stavby a opatření ke snížení ohrožení přírodními katastrofami:

Opis	Specifikace veřejně prospěšných staveb a opatření	K. ú.:
POP-1	Protipovodňová opatření včetně souvisejících staveb - vodní nádrž -	Křenovice
OPPK4	Protipovodňová opatření včetně souvisejících staveb	Křenovice
OPPK5	Protipovodňová opatření včetně souvisejících staveb	Křenovice
OPPK6	Protipovodňová opatření včetně souvisejících staveb	Křenovice

Veřejně prospěšná opatření

Opis	Lokalizace v rámci ÚSES:	Specifikace veřejně prospěšných opatření	Výměra v ha	K. ú.:
OPK1-3,5,7,9)	USE5 - Lokální biokoridory a lokální biocentra			
OPK 10a,b,c	K 132T	lesní společenstvo	8,9 ha	Křenovice
OPK 11a,b,c	FK JM041	lesní společenstvo	5,6 ha	Křenovice
OPK 12	FBC	lesní a luční společenstva	41,8 ha	Křenovice
OPK 13	K 130 (LBC1 U bojště)	lesní společenstvo	3,5 ha	Křenovice
OPK 14	K 130 (LBC 7 Zleby)	lesní společenstvo	3,4 ha	Křenovice

Veřejně prospěšné stavby a veřejně prospěšná opatření jsou rovněž součástí grafické části B územního plánu Křenovice. Plochy a koridory pro veřejně prospěšné stavby a veřejně prospěšná opatření jsou vymezeny ve výkresu veřejně prospěšných staveb a opatření B-6.


Asanace území

Tímto dokumentem jsou navrženy následující asanace:
- asanace části objektu rodinného domu parc. č. 941 KN v k. ú. Křenovice v místě vyústění komunikace z ulice Sokolská z důvodu zajištění rozhledových poměrů a šifkového upořádání komunikace III/4164,
- asanace objektu domu parc. č. 494 a 496 KN v k. ú. Křenovice za účelem obsluhy a průjezdnosti místní komunikace.

A.8. VYMEZENÍ VEŘEJNÉ PROSPĚŠNÝCH STAVEB A VEŘEJNÝCH PROSTRANSTVÍ, PRO KTERÉ LZE UPLATNIT PŘEDKUPNÍ PRAVO, S UVEDENÍM V ČÍ PROSPĚCH JE PŘEDKUPNÍ PRAVO ZRIZOVÁNO, PARCELNÍCH ČÍSEL POZEMKŮ, NÁZVŮ KATASTRÁLNÍHO ÚZEMÍ A PŘÍPADNĚ DALŠÍCH ÚDAJŮ PODLE § 8 KATASTRÁLNÍHO ZÁKONA

Veřejně prospěšné stavby, veřejně prospěšná opatření, pro které lze uplatnit předkupní právo bez možnosti vylastnění jsou tyto:

Identifikace VPS:	Charakteristika VPS:
VIVp-(3,7, 13, 15-18)	Plochy veřejných prostranství
VIOv-1	Stavby občanského vybavení
VIOv-2	Stavby občanského vybavení
VIOv-3	Stavby občanského vybavení - Mlýnský náhon a sportovní zařízení
VIOv-4	Stavby občanského vybavení - Mlýnský náhon a sportovní zařízení
VIOv-5	Stavby občanského vybavení - Mlýnský náhon a sportovní zařízení

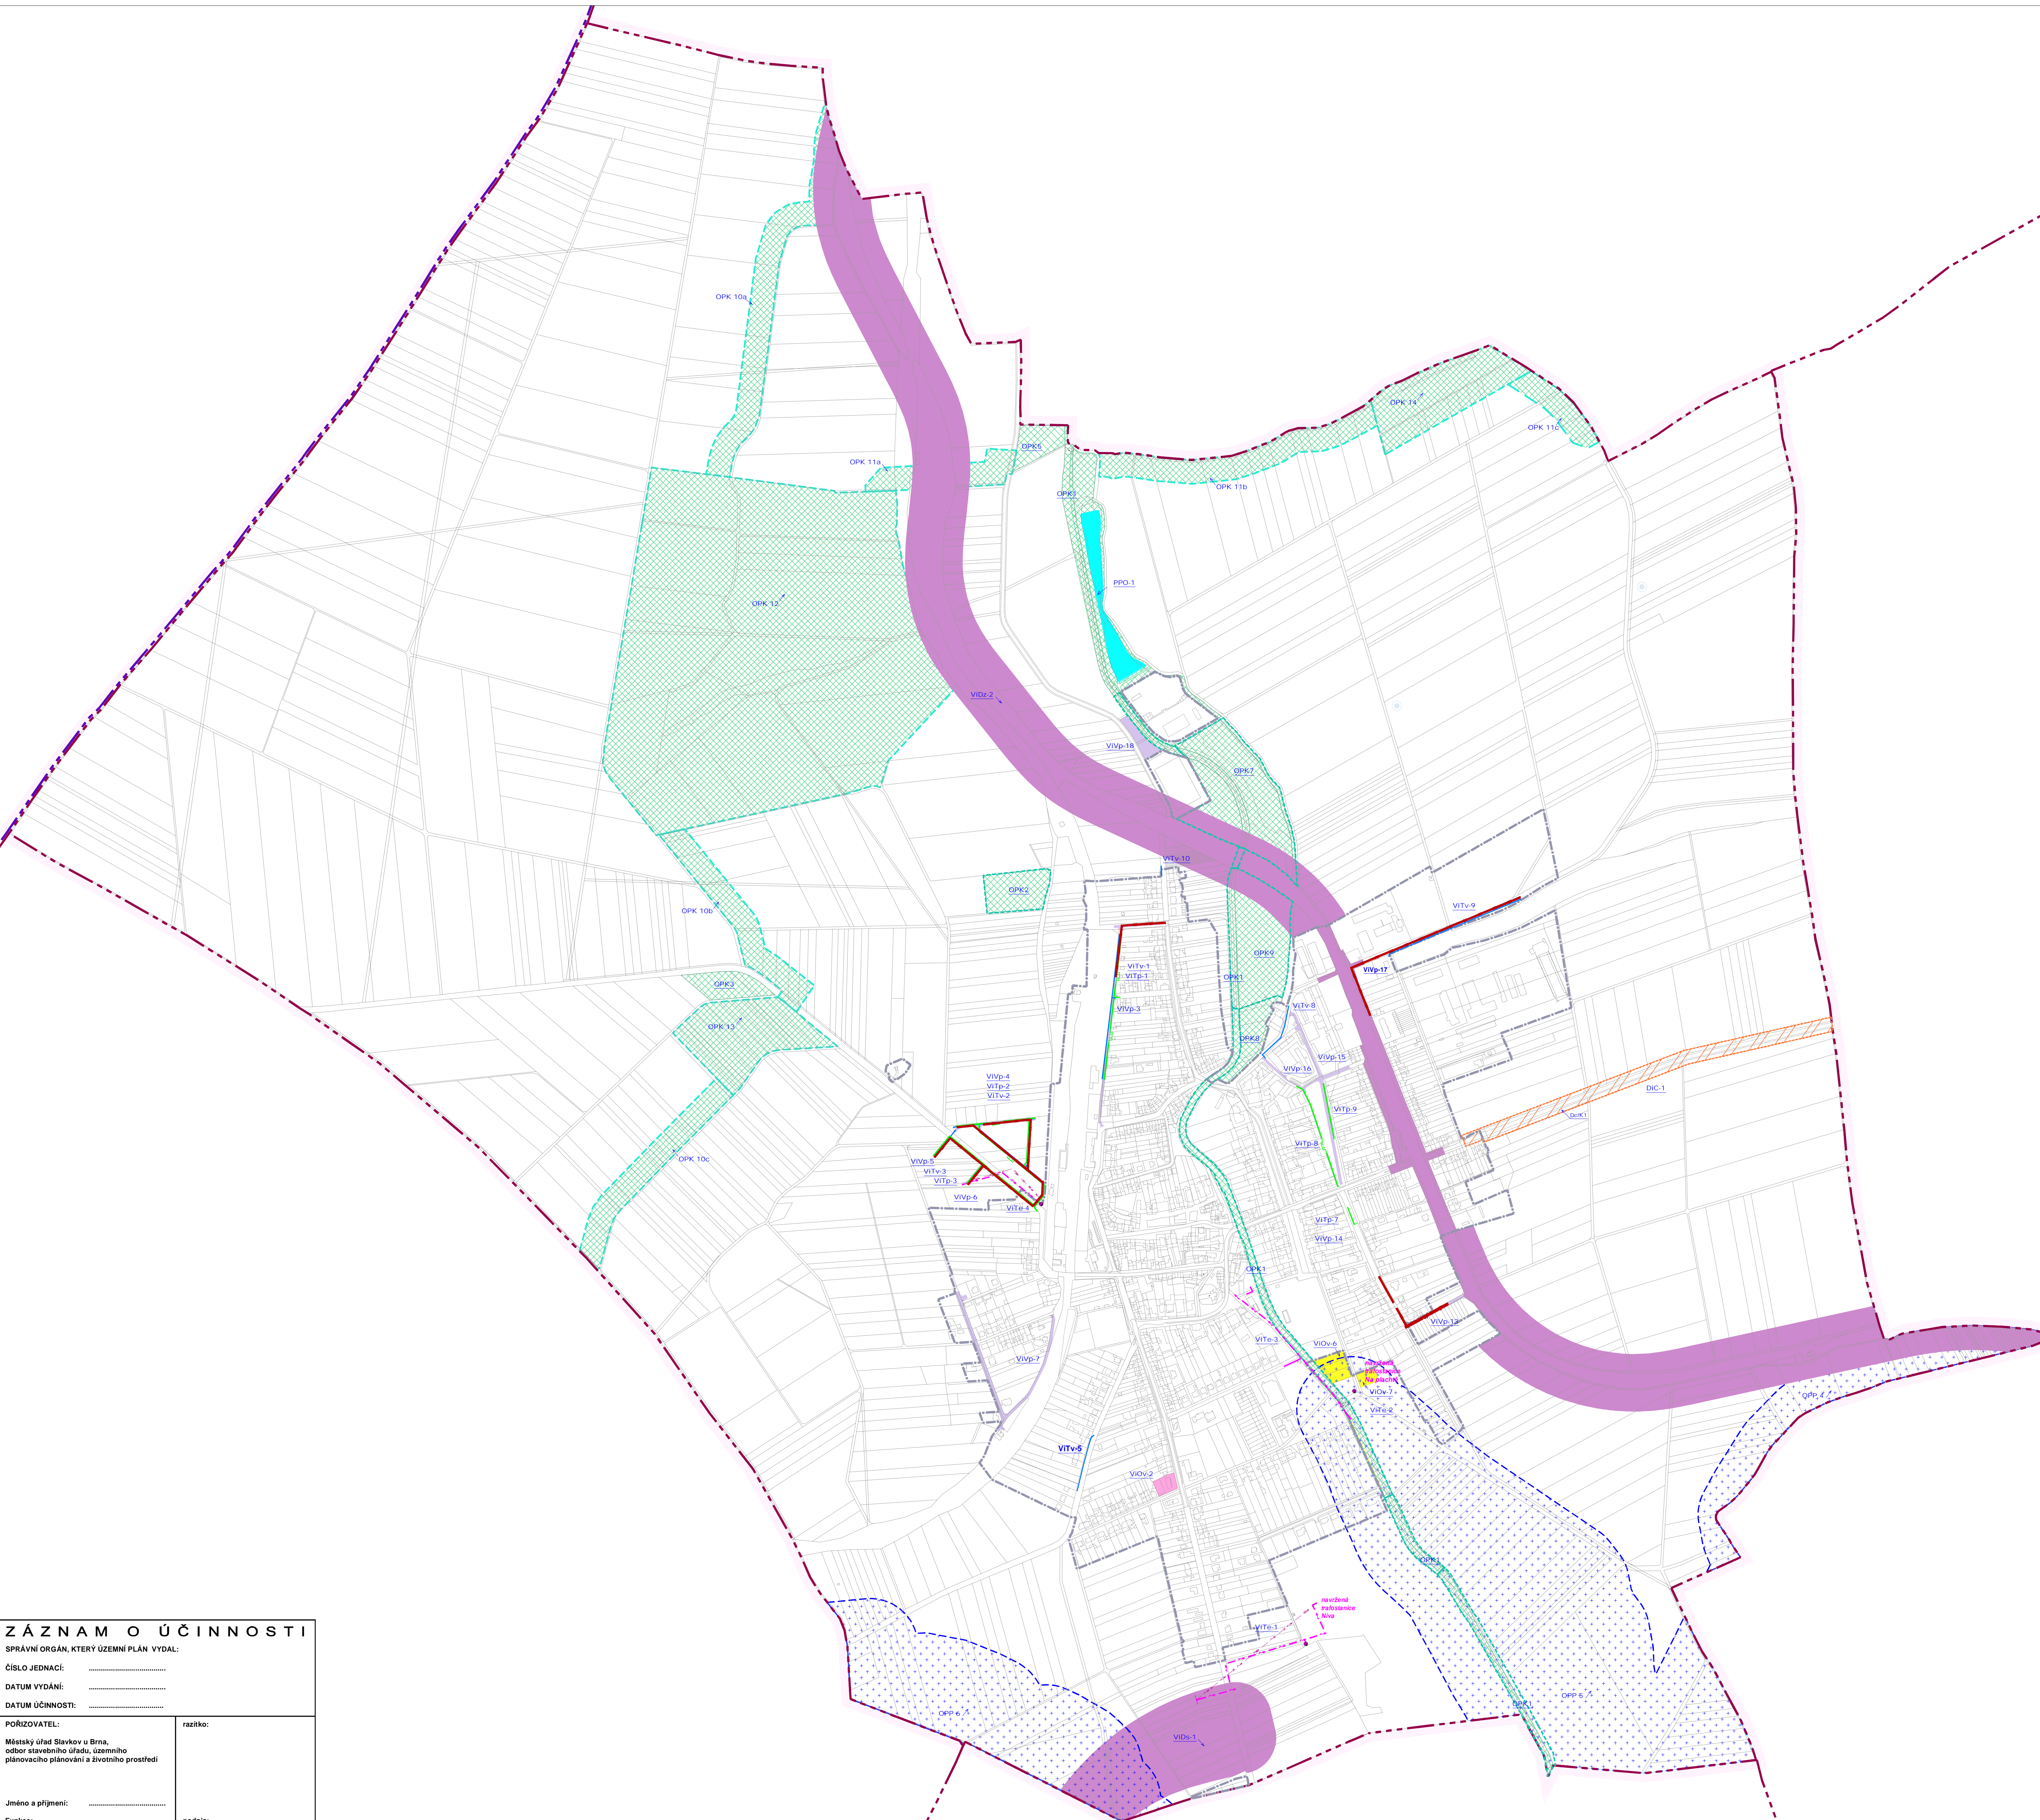

ZÁZNAM O ÚČINNOSTI	
SPRÁVNÍ ORGÁN, KTERÝ ÚZEMNÍ PLÁN VYDAL:	
ČÍSLO JEDNACÍ:	_____
DATUM VYDÁNÍ:	_____
DATUM ÚČINNOSTI:	_____
PORIZOVATEL:	_____
Městský úřad Slavkov u Brna, odbor stavebního úřadu, územního plánovacího a životního prostředí	_____
Jméno a příjmení:	_____
Funkce:	_____

HLAVNÍ PROJEKTANT: Ing. arch. Alexander Běhal, Hoblíkova 575/39, 613 00 Brno ČKA: 105618 - autorizovaný architekt ČKAÚ: 1002335 - autorizovaný inženýr	Ing. arch. Alexander Běhal & ATOGO s.r.o. studio: Hoblíkova 575/39 613 00 Brno	Číslo parc. ATEGO
OBJEDNATEL: OBEC KŘENOVICE	AKCE: KŘENOVICE - ÚPLNÉ ZNĚNÍ ÚZEMNÍHO PLÁNU PO ZMĚNĚ č. 2	
NÁZEV VÝKRESU: VÝKRES VEŘEJNÉ PROSPĚŠNÝCH STAVEB, OPATŘENÍ A ASANACÍ	STUPEŇ: ÚPD	DATUM: UNOR 2023
	MĚŘÍTKO: 1:5 000	Č. VÝKRESU: B-6

© 2019-2023 Ing. arch. Alexander Běhal, Hoblíkova 575/39, 613 00 Brno