


# KŘENOVICE

KŘENOVICE - ÚPLNÉ ZNĚNÍ ÚZEMNÍHO PLÁNU PO ZMĚNĚ č. 2

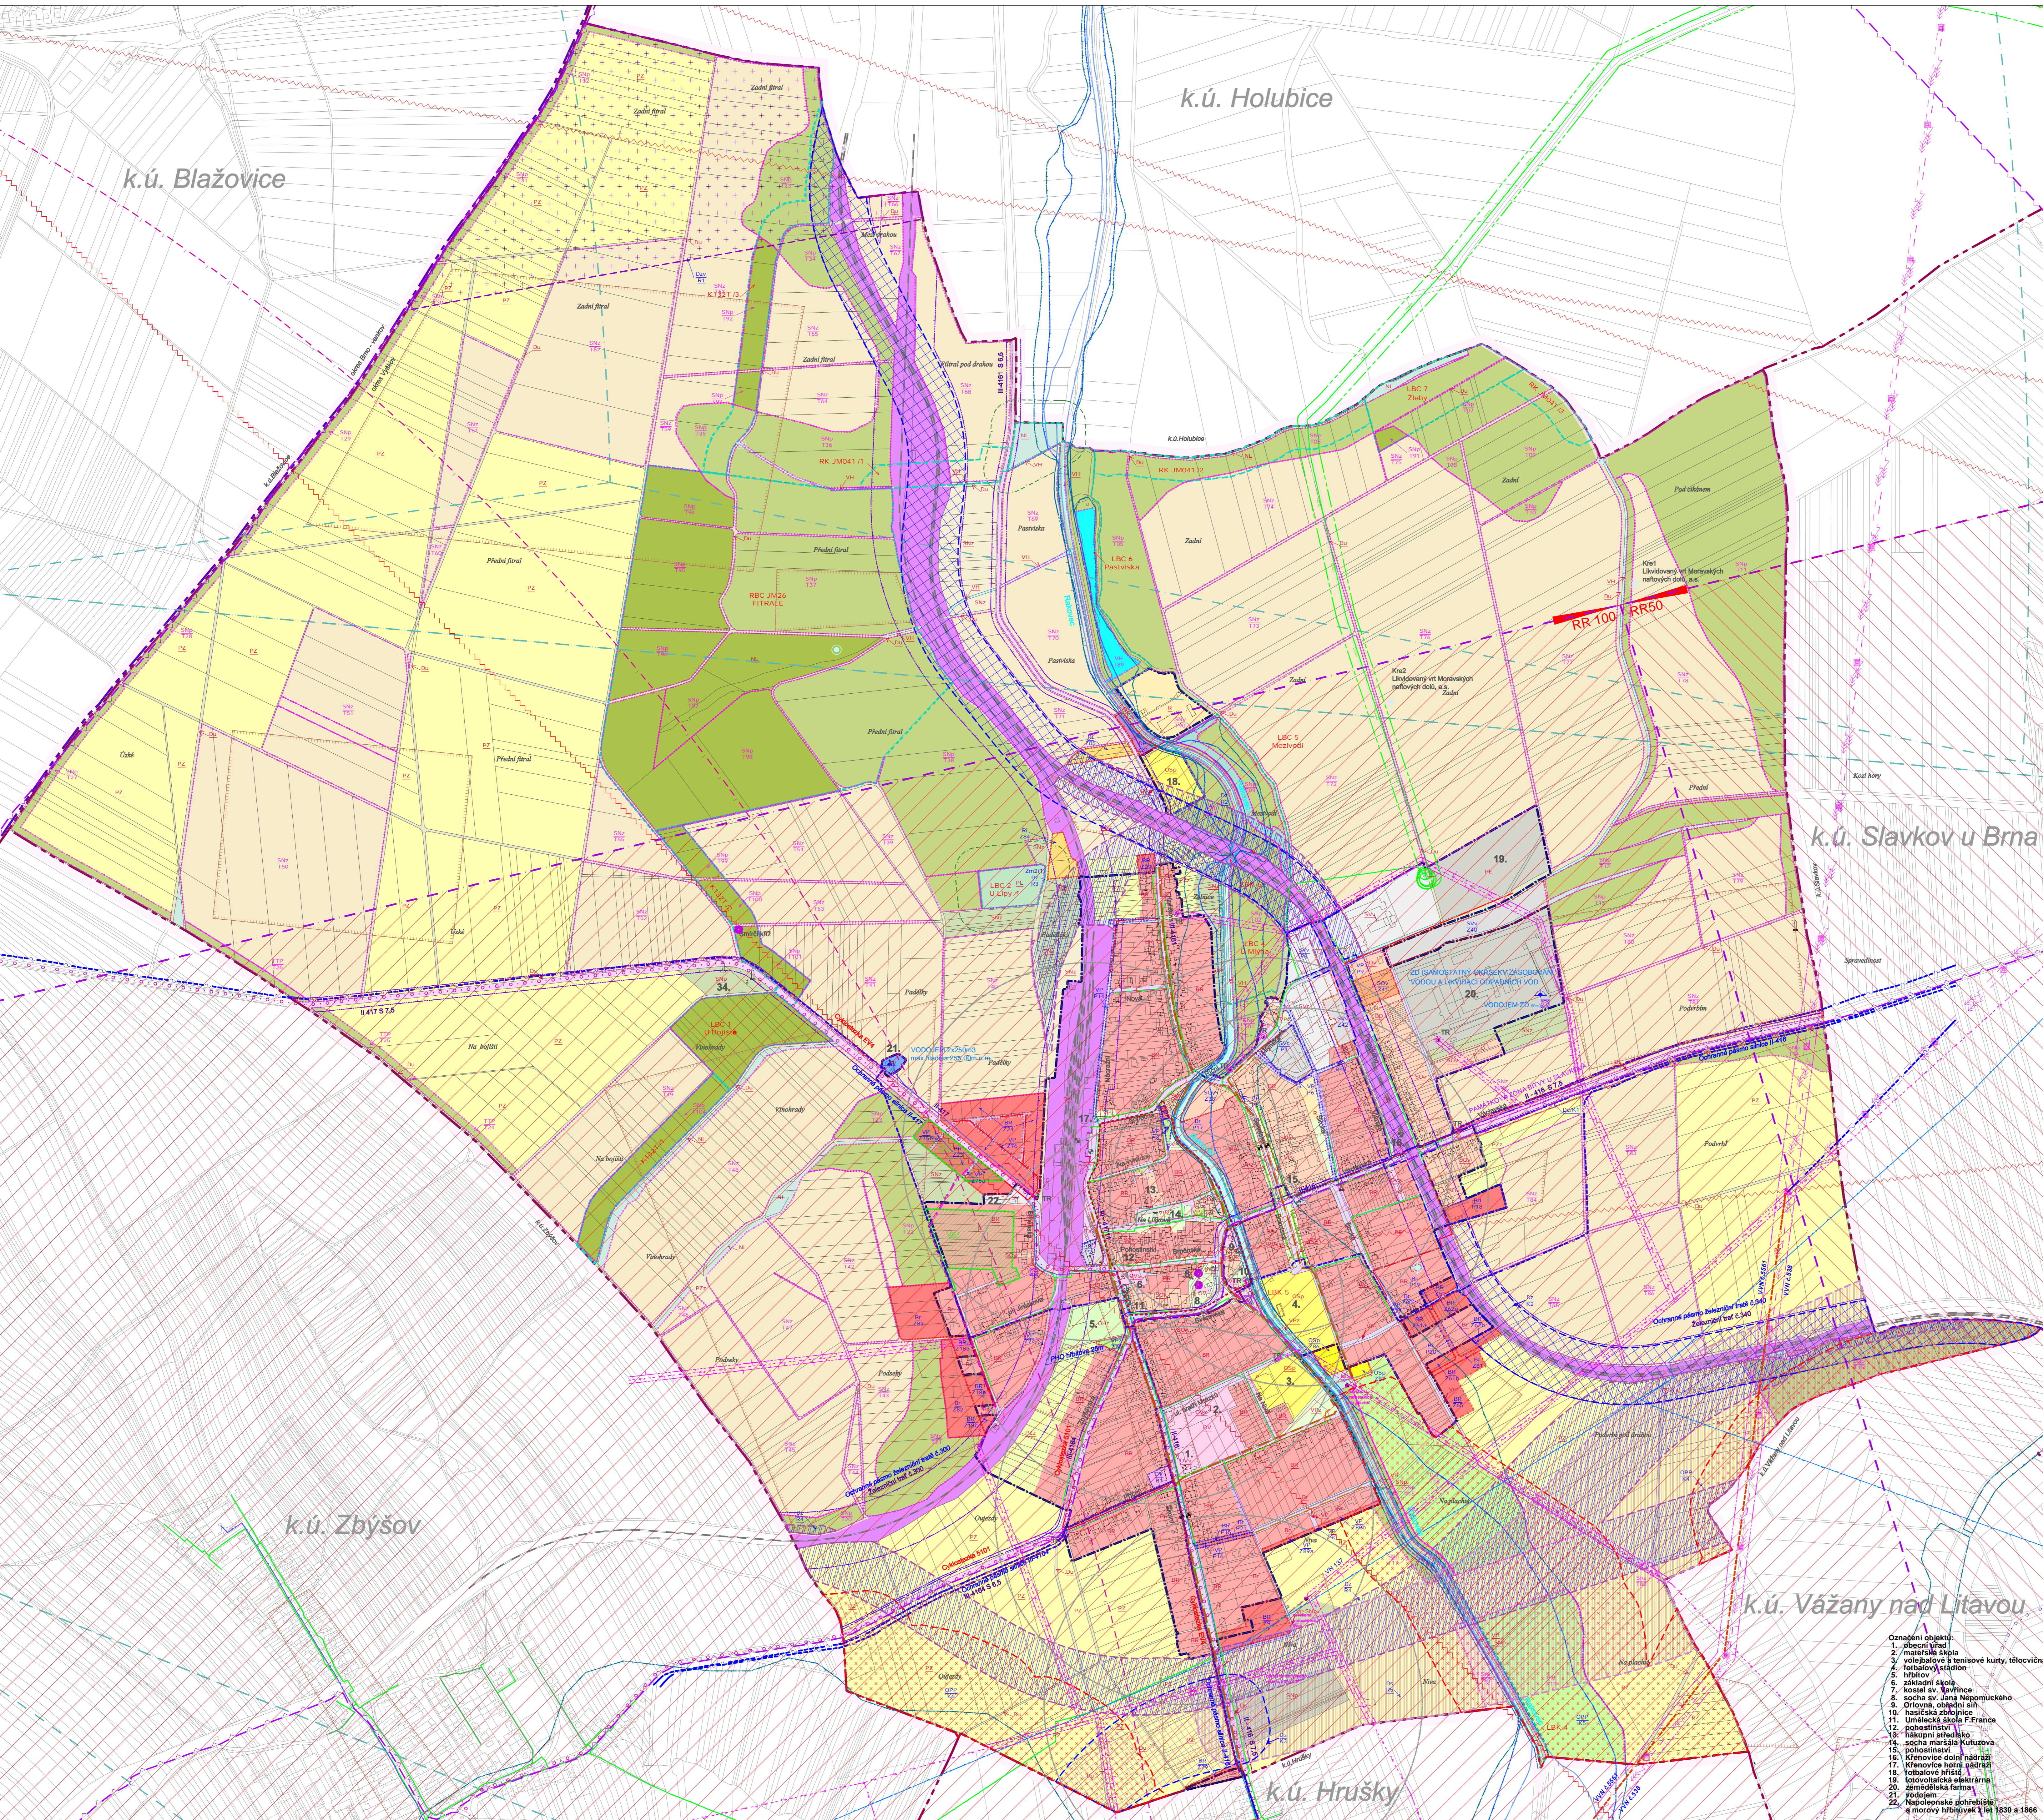

**HRANICE ÚZEMNÍCH JEDNOTEK**

- HRANICE ŘEŠENÉHO ÚZEMÍ (HRANICE KATASTRÁLNÍHO ÚZEMÍ KŘENOVICE)
- HRANICE KATASTRÁLNÍHO ÚZEMÍ
- HRANICE ORP SLAVKOV U BRNA A ORP SLAPANICE
- HRANICE ZASTAVĚNÉHO ÚZEMÍ OBCE K DATU 1.1.2022

**PROSTOROVÉ USPOŘÁDÁNÍ ÚZEMÍ** v členění na zastavěné a nezastavěné území obce a nezastavěné území - krajiny

**HRANICE ZASTAVĚNÉHO ÚZEMÍ OBCE K DATU 1.1.2022**

**PLOCHY ZMĚN V ZASTAVĚNÉM ÚZEMÍ**

- Z1 HRANICE ZASTAVĚNÝCH PLOCH
- P1 HRANICE PŘESTAVBOVÝCH PLOCH
- T1 HRANICE ÚPRAVY NEZASTAVĚNÉHO ÚZEMÍ - TRANSFORMAČNÍ PLOCHY
- T2 HRANICE TRANSFORMAČNÍCH PLOCH

**KONCEPCE USPOŘÁDÁNÍ KRAJINY, ÚZEMNÍ SYSTÉM EKOLOGICKÉ STABILITY, PROTIEROZIVNÍ A PROTIPOVODŇOVÁ OPATŘENÍ**

- LBC orn. HRANICE ÚSES - BIOCENTRA REGIONÁLNÍ
- RBC orn. HRANICE ÚSES - BIOKORIDORY REGIONÁLNÍ
- RK JM41 HRANICE ÚSES - BIOKORIDORY NADREGIONÁLNÍ
- K4 K02 PLOCHY PROTIPOVODŇOVÝCH OPATŘENÍ

**KONCEPCE VEŘEJNÉ INFRASTRUKTURY - DOPRAVNÍ INFRASTRUKTURA**

- K3 HRANICE KORIDORŮ - DOPRAVNÍ INFRASTRUKTURA - DRAŽNÍ KOMUNIKACE
- R1 HRANICE ÚZEMNÍ REZERVY - DOPRAVNÍ INFRASTRUKTURA - DRAŽNÍ KOMUNIKACE - VRT
- R2 HRANICE ÚZEMNÍ REZERVY - DOPRAVNÍ INFRASTRUKTURA - DRAŽNÍ KOMUNIKACE
- R3 HRANICE ÚZEMNÍ REZERVY - DOPRAVNÍ INFRASTRUKTURA - DALIČNÍ A SILNIČNÍ - silnice
- R4 HRANICE ÚZEMNÍ REZERVY - DOPRAVNÍ INFRASTRUKTURA - DALIČNÍ A SILNIČNÍ - silnice

**KONCEPCE VYUŽITÍ ÚZEMÍ - PLOCHY S ROZDÍLNÝM ZPŮSOBEM VYUŽITÍ**

stav	návrh	územní rezerva	vymezení území využití plochy
Bx	Bx		PLOCHY BYDLENÍ b - bydlení v rodinných domech, d - bydlení v bytových domech
SOV	SOx		PLOCHY SMÍŠENÉ OBYTNÉ SOx - venkovská, SOc - komerční
OV	OV		PLOCHY OBČANSKÉHO VYBAVENÍ - OV OVz - veřejná správa, OVs - školství, OVi - Hasiči
Ohr			PLOCHY OBČANSKÉHO VYBAVENÍ - hřbitovy
OSp	OSp		PLOCHY OBČANSKÉHO VYBAVENÍ - Městský úřad a sportovní zařízení
R	RI		PLOCHY REKREACE
Vp	Vp		PLOCHY VEŘEJNÝCH PROSTRANSTVÍ
VPz	VPz		PLOCHY VEŘEJNÝCH PROSTRANSTVÍ - ZELENÍ SIDELNI
PVz			PLOCHY VÝROBY A SKLADOVÁNÍ - zemědělská výroba
PE			PLOCHY VÝROBY A SKLADOVÁNÍ - fotovoltaická elektrárna
SV	SV		PLOCHY SMÍŠENÉ VÝROBNÍ SV - Plochy smíšené výrobní řemeslné
Dz	Dz		PLOCHY DOPRAVNÍ INFRASTRUKTURY - drážní komunikace - VRT
Dx	Dx	Dis	PLOCHY DOPRAVNÍ INFRASTRUKTURY - DALIČNÍ A SILNIČNÍ - silnice Dx - silniční doprava, Dc - garáže, DP - parkoviště
Du	Du		ÚČELOVÉ KOMUNIKACE
T	T		PLOCHY TECHNICKÉ INFRASTRUKTURY
Tv			PLOCHY TECHNICKÉ INFRASTRUKTURY - VODARENÁSKÁ ZAŘÍZENÍ
Tn			PLOCHY TECHNICKÉ INFRASTRUKTURY - ENERGETICKÁ ZAŘÍZENÍ - Plyn
VH	VH		PLOCHY VODNÍ A VODOHOSPODÁŘSKÉ
PL			PLOCHY LESNÍ
PZO			PLOCHY ZEMĚDĚLSKÉ - orná půda
PZ1	PZ1		PLOCHY ZEMĚDĚLSKÉ - trvalé travní porosty
PZZ			PLOCHY ZEMĚDĚLSKÉ - zahrady
SN			PLOCHY SMÍŠENÉ NEZASTAVĚNÉHO ÚZEMÍ
SNz	SNz		PLOCHY SMÍŠENÉ NEZASTAVĚNÉHO ÚZEMÍ - přírodní
SNv	SNv		PLOCHY SMÍŠENÉ NEZASTAVĚNÉHO ÚZEMÍ - vodní a vodohospodářské
NL			PLOCHY SMÍŠENÉ NEZASTAVĚNÉHO ÚZEMÍ - meletní vegetace

**LMITY VYUŽITÍ ÚZEMÍ**

- OCHRANNÉ PÁSMO DOPRAVNÍCH STAVEB - dopravní stavby pro kterou je vyznačeno ochranné pásmo je určena jmenovitě
- VZLETOVÝ A PRISTÁVAČÍ KORIDOR LETIŠTĚ BRNO - TURÁNY
- OSTATNÍ OCHRANNÁ PÁSMÁ - stavba nebo zařízení pro kterou je ochranné pásmo stanoveno je určena jmenovitě
- OCHRANNÉ PÁSMO VODNÍHO ZDROJE (společně ochrany uvedeny jmenovitě)
- VODNÍ ZDROJ / PRAMEN / VODOJEM
- OCHRANNÉ PÁSMO ELEKTROENERGETICKÉHO VEDENÍ VN VVN A TRAFOSTANICE
- PÁSMO OCHRANNÉ LEŽA (10m)
- TECHNICKÁ INFRASTRUKTURA - ELEKTRONICKÉ KOMUNIKACE - OCHRANNÉ PÁSMO RADIOLOKAČNÍHO PROSTŘEDKU (do 5km od stanoviště radaru) (celé k.ú. Křenovice se nachází v OP (ochranném pásmu) radaru)

**HODNOTY ÚZEMÍ - KULTURNÍ**

- URBANISTICKÉ HODNOTY
- ÚZEMÍ S ARCHEOLOGICKÝMI NÁLEZY
- HISTORICKY VÝZNAMNÁ STAVBA (dobrá architektura, kaple)
- NEMOVITÁ KULTURNÍ PAMÁTKA (6-původně gotický kostel sv. Václava, 8-barokní socha sv. Jana Nepomuckého, 9-řemeslní kříž)
- PAMÁTKOVÁ ZÓNA BOJIŠTĚ BITVY U SLAVKOVA

**LMITY VYUŽITÍ ÚZEMÍ - VEŘEJNÁ INFRASTRUKTURA - TECHNICKÁ INFRASTRUKTURA - koridory, vedení a zařízení**

- stávající / navrhované

**VODNÍ HOSPODÁŘSTVÍ**

- TECHNICKÁ INFRASTRUKTURA - KANALIZACE SPRAŠKOVÁ - sběratel - gravitační řád (kanalizace odšlápná)
- VODOVOD PÍTNÝ - přiváděcí

**ENERGETIKA - ELEKTROENERGETIKA**

- TRASA VZDUSNÉHO VEDENÍ VN
- TRASA VZDUSNÉHO VEDENÍ VN KE - ZRUŠENÍ
- TECHNICKÁ INFRASTRUKTURA - ENERGETIKA - ELEKTROENERGETIKA
- TRANSFORMOVNÁ V OBJEKTU / TRANSFORMOVNÁ SLOUPOVÁ

**ENERGETIKA - PLYNÁRENSTVÍ**

- PLYNOVOD VTL PODZEMNÍ
- PLYNOVOD VTL PODZEMNÍ - BEZPEČNOSTNÍ PÁSMO
- PLYNOVOD VTL PODZEMNÍ - OCHRANNÉ PÁSMO

**ELEKTRONICKÉ KOMUNIKACE**

- RADIORELEVÁ TRASA
- VEDENÍ ELEKTRONICKÝCH KOMUNIKACÍ
- VÝŠLÁČ, PŘÍJÍMAČ, ELEKTRONICKÉ KOMUNIKACE
- OCHRANNÉ PÁSMO RADIOLOKAČNÍHO PROSTŘEDKU (do 5km od stanoviště radaru) (celé k.ú. Křenovice se nachází v OP radaru)
- HRANICE KORIDORŮ RR SMĚRU ČESKÁ REPUBLIKA-MINISTERSTVO OBRANY -

**OCHRANNÉ PÁSMO RADARU SOKOLNICE**

**CELE SPRÁVNÍ ÚZEMÍ OBCE JE SITUOVÁNO V OCHRANNÉM PÁSMU MEZINÁRODNÍHO LETIŠTĚ TURÁNY**

**CELE SPRÁVNÍ ÚZEMÍ OBCE JE SITUOVÁNO V OCHRANNÉM PÁSMU RADIOLOKAČNÍHO ZAŘÍZENÍ MINISTERSTVA OBRANY**

**CELE SPRÁVNÍ ÚZEMÍ OBCE JE ZÁJMŮVÝM ÚZEMNÍM MINISTERSTVA OBRANY Z HLEDISKA POVOLENÍ VYJMENOVANÝCH DRUHŮ STAVEB** (viz tabulka část Odůvodnění / Ochranné pásmo - ochrana 980)

**DOPRAVA**

- CYKLISTICKÉ STEZKY
- ZASTÁVKA AUTOBUSU / ZASTÁVKA ŽELEZNIČNÍ

**Číslo paré: 010**

**HLAVNÍ PROJEKTANT:** Ing. arch. Alexander Běhal, Hoblíkova 575/9, 613 00 Brno  
**ČKAT:** 10092335 - autorizovaný inženýr

**OBJEDNATEL:** OBEC KŘENOVICE

**AKCE:** KŘENOVICE - ÚPLNÉ ZNĚNÍ ÚZEMNÍHO PLÁNU PO ZMĚNĚ č. 2

**NAZEV VÝKRESU:** KOORDINAČNÍ VÝKRES

**STUPEŇ:** ÚPD

**DATUM:** UNOR 2023

**MĚŘITKO:** 1:5 000

**Č. VÝKRESU:** D-1

**Ing. arch. Alexander Běhal & ATOFOO s.r.o.**  
studio: Hoblíkova 575/9  
613 00 Brno

**ATEFOO**

**Číslo paré: 010**

**© 2019-2023 Ing. arch. Alexander Běhal, Hoblíkova 575/9, 613 00 Brno**

- Označení objektů:**
1. obecní úřad
  2. mateřská škola
  3. volební stanice a tiskové kurýry, tiskovna
  4. fotbalový stadion
  5. hřbitov
  6. základní škola
  7. kostel sv. Václava
  8. socha sv. Jana Nepomuckého
  9. Orlina, objekt sůň
  10. hasičská zbrojnice
  11. Umlévací škola F. France
  12. pohostinství
  13. náhrobní středisko
  14. socha maršála Kutuzova
  15. pohostinství
  16. Křenovice dolní nádraží
  17. Křenovice horní nádraží
  18. fotbalové hřiště
  19. fotovoltaická elektrárna
  20. zemědělská farma
  21. půdolem
  22. Neapolitánské pohřebiště a morový hřbitov z let 1830 a 1866