


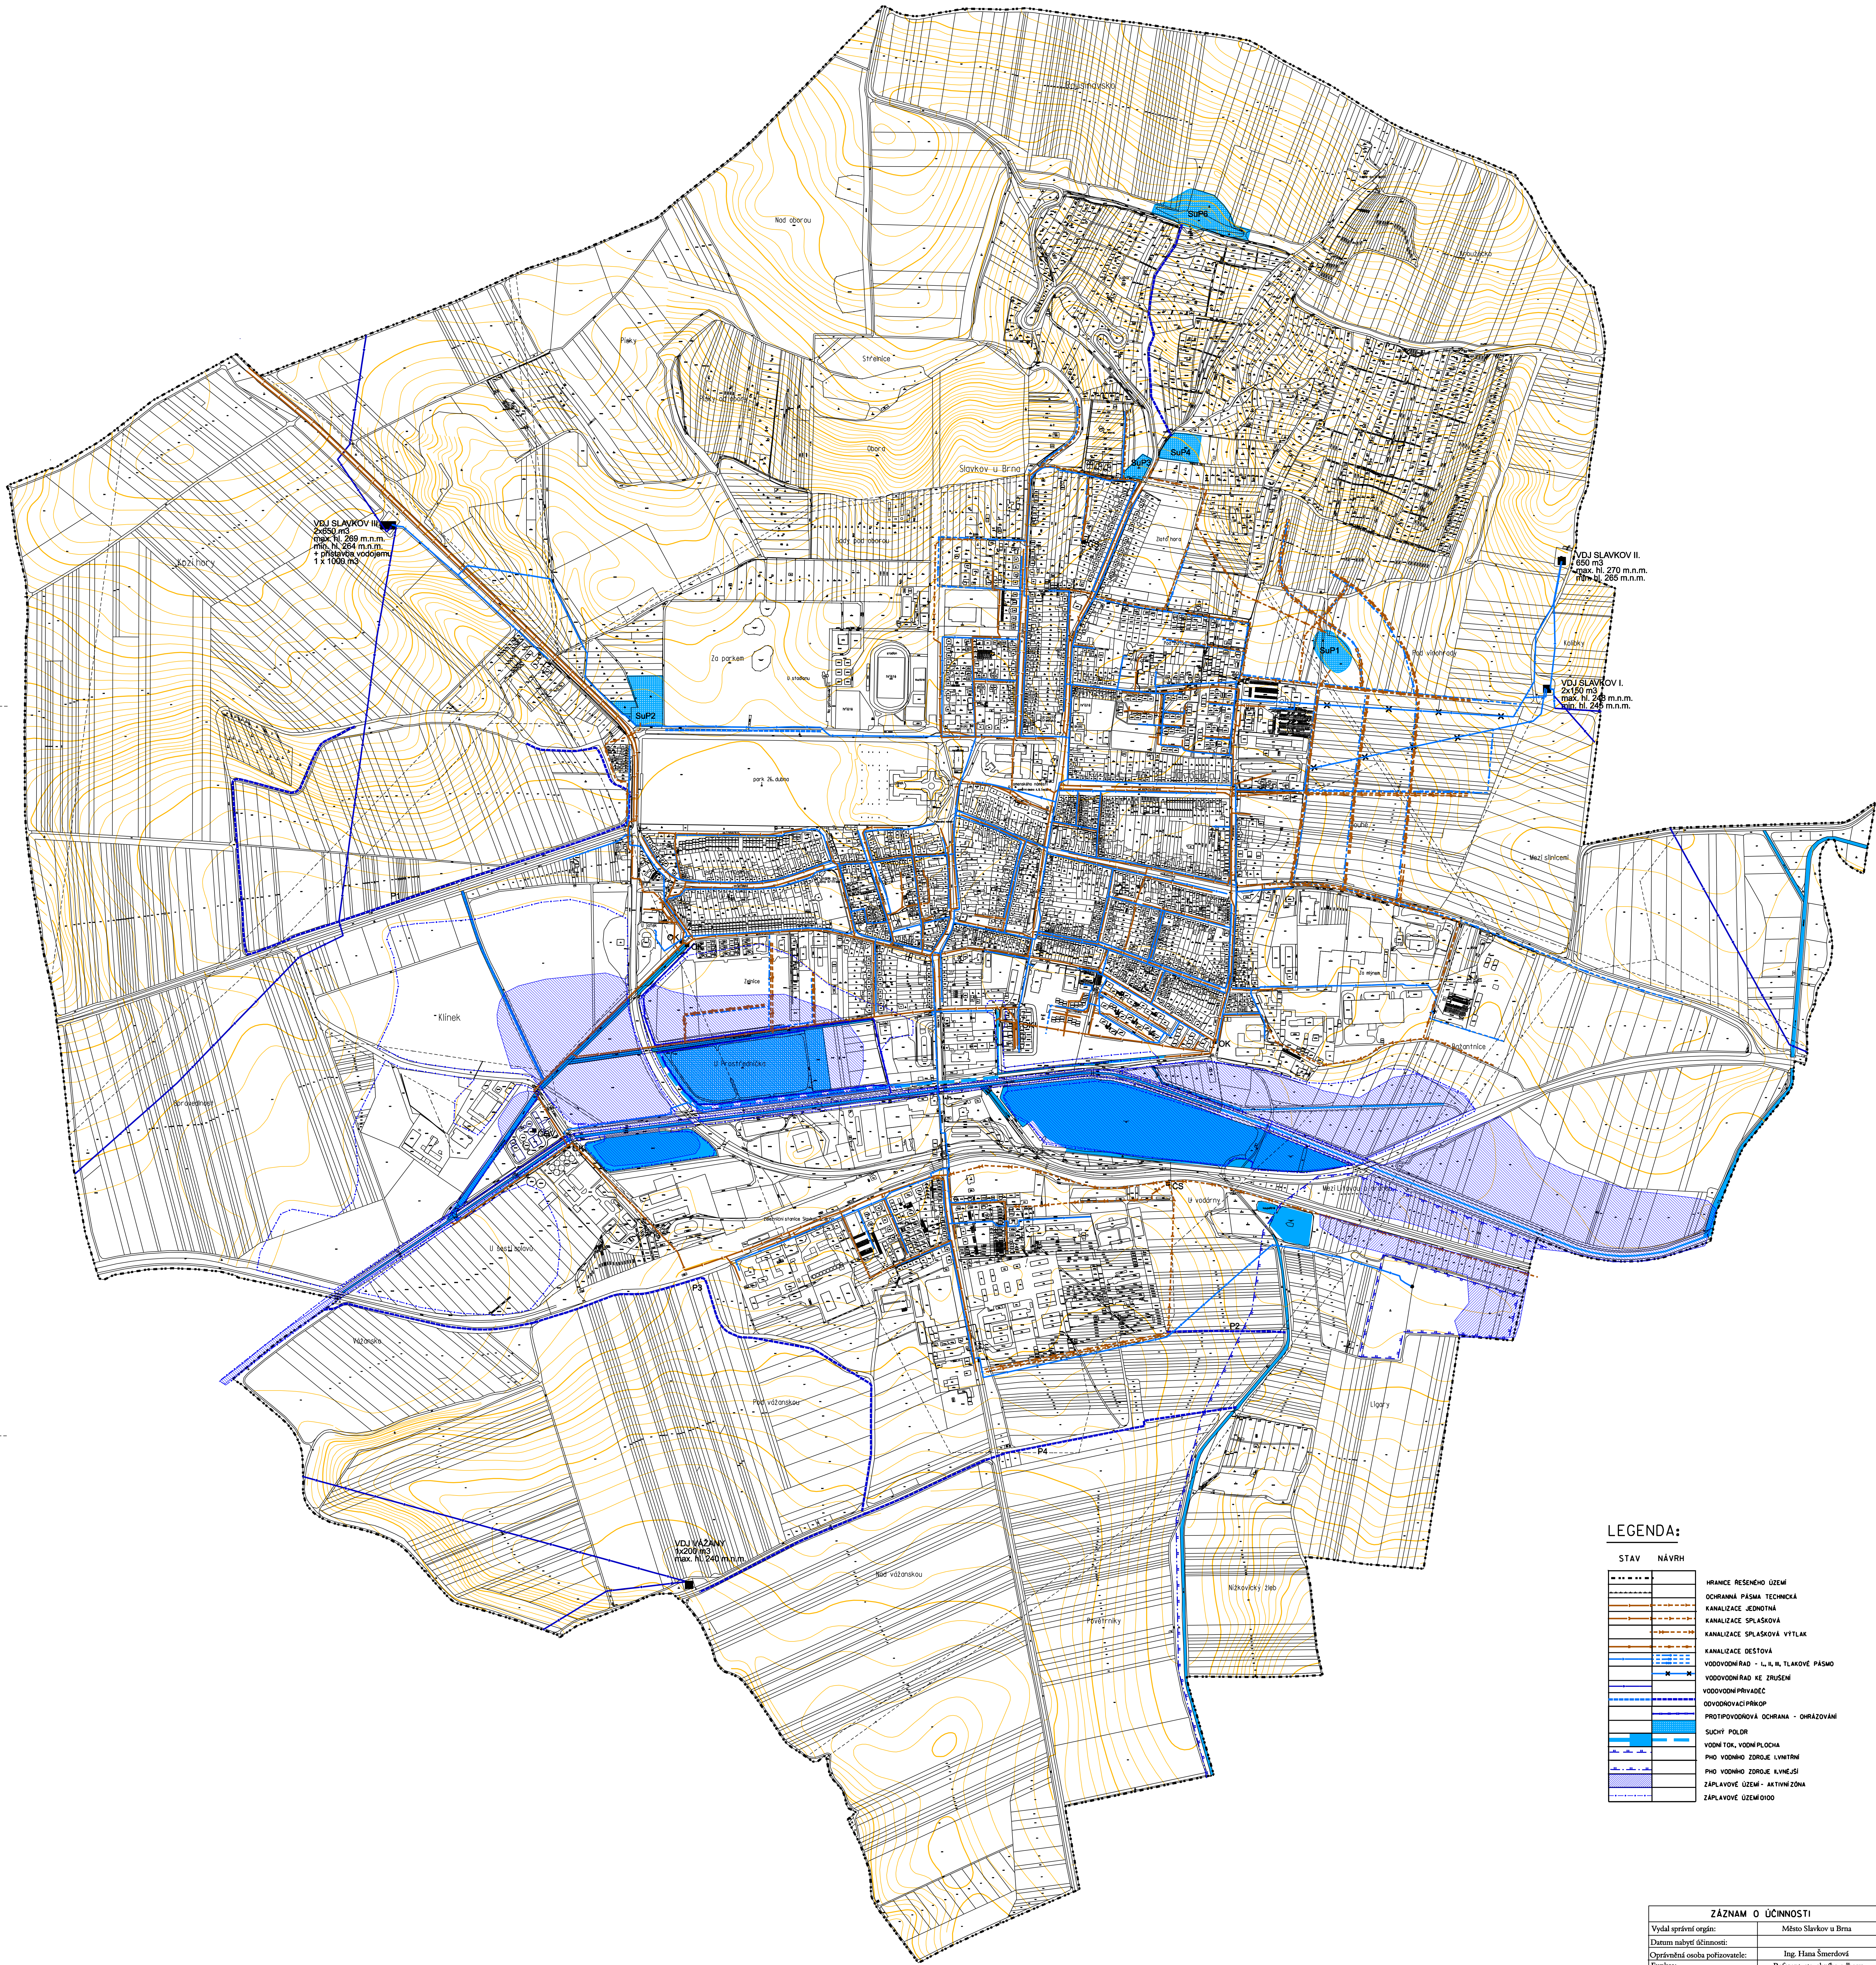

LEGENDA:

STAV	NÁVRH
----	HRANICE ŘEŠENÉHO ÚZEMÍ
----	OCHRANNÁ PÁSMA TECHNICKÁ
----	KANALIZACE JEDNOTNÁ
----	KANALIZACE SPLAŠKOVÁ
----	KANALIZACE SPLAŠKOVÁ VÝTLAK
----	KANALIZACE DEŠŤOVÁ
----	VODOVODNÍ ŘÁD - L, R, TLAKOVÉ PÁSMO
----	VODOVODNÍ ŘÁD KE ZRUŠENÍ
----	VODOVODNÍ PŘÍVADEČ
----	DOVOZOVACÍ PŘÍKOP
----	PROTIPOVODNÍ OCHRANA - OHRÁŽOVÁNÍ
----	SUCHÝ PŮLDR
----	VODNÍ TOK, VODNÍ PLOCHA
----	PHO VODNÍHO ZOROUJE LVNĚJŠÍ
----	PHO VODNÍHO ZOROUJE KLVNĚJŠÍ
----	ZÁPLAVOVÉ ÚZEMÍ - AKTIVNÍ ZONA
----	ZÁPLAVOVÉ ÚZEMÍ - PASIVNÍ ZONA

ZÁZNAM O ÚČINNOSTI	
Vydal projekt originál:	Město Slávkov u Brna
Datum vydání účinnosti:	
Ověřovací osoba pořizovatele:	Ing. Hana Šmerdová
Funkce:	Referent stavebního odboru a územní plánovací odboru Městský úřad Slávkov u Brna
Podpis:	
Ověřovací razítko:	

PROJEKT ZPRACOVÁN ZA FINANČNÍ ÚČASTI EVROPSKÉ UNIE A EVROPSKÉHO FONDU PRO REGIONÁLNÍ ROZVOJ

EVROPSKÁ UNIE
EVROPSKÝ FOND PRO REGIONÁLNÍ ROZVOJ
ŠANCE PRO VÁŠ ROZVOJ

ČÍSLO VÝKRESU: 13B

ÚZEMNÍ PLÁN
SLÁVKOV U BRNA
TECHNICKÁ INFRASTRUKTURA
VODOVOD, KANALIZACE

1:5 000