

LEGENDA:

HRANICE ÚZEMÍ OBCE
HRANICE ZASTAVĚNÉHO ÚZEMÍ OBCE
HRANICE ZASTAVITELNÝCH PLOCH
HRANICE PLOCH PŘESTAVBY
HRANICE PLOCH ZMĚN V KRAJINĚ

Stav	Návřh
	
Stav	Návřh
	
Stav	Návřh
	
Stav	Návřh
	
Stav	Návřh
	
Stav	Návřh
	


ZÁSOBENÍ VODOU:
VODOVODNÍ RADY VEŘEJNÉHO VODOVODU
VODOJEM VEŘEJNÉHO VODOVODU
ODKANALIZOVÁNÍ:
KANALIZACE SPLAŠKOVÁ (JEDNOTNÁ)
KANALIZACE SPLAŠKOVÁ
ČISTÍRNA ODPADNÍCH VOD
VODNÍ TOKY A NÁDRŽE:
VODNÍ TOKY A NÁDRŽE

**DROBNÉ VODNÍ TOKY V OTEVŘENÉM KORYTĚ
PROTIEROZNÍ A PROTIPOVODŇOVÁ OPATŘENÍ:**

PLOCHA POP01 PRO PROTIPOVODŇOVÁ OPATŘENÍ

SUCHÉ POLDRY, RETENČNÍ NÁDRŽE

VSAKOVACÍ PRŮLEH

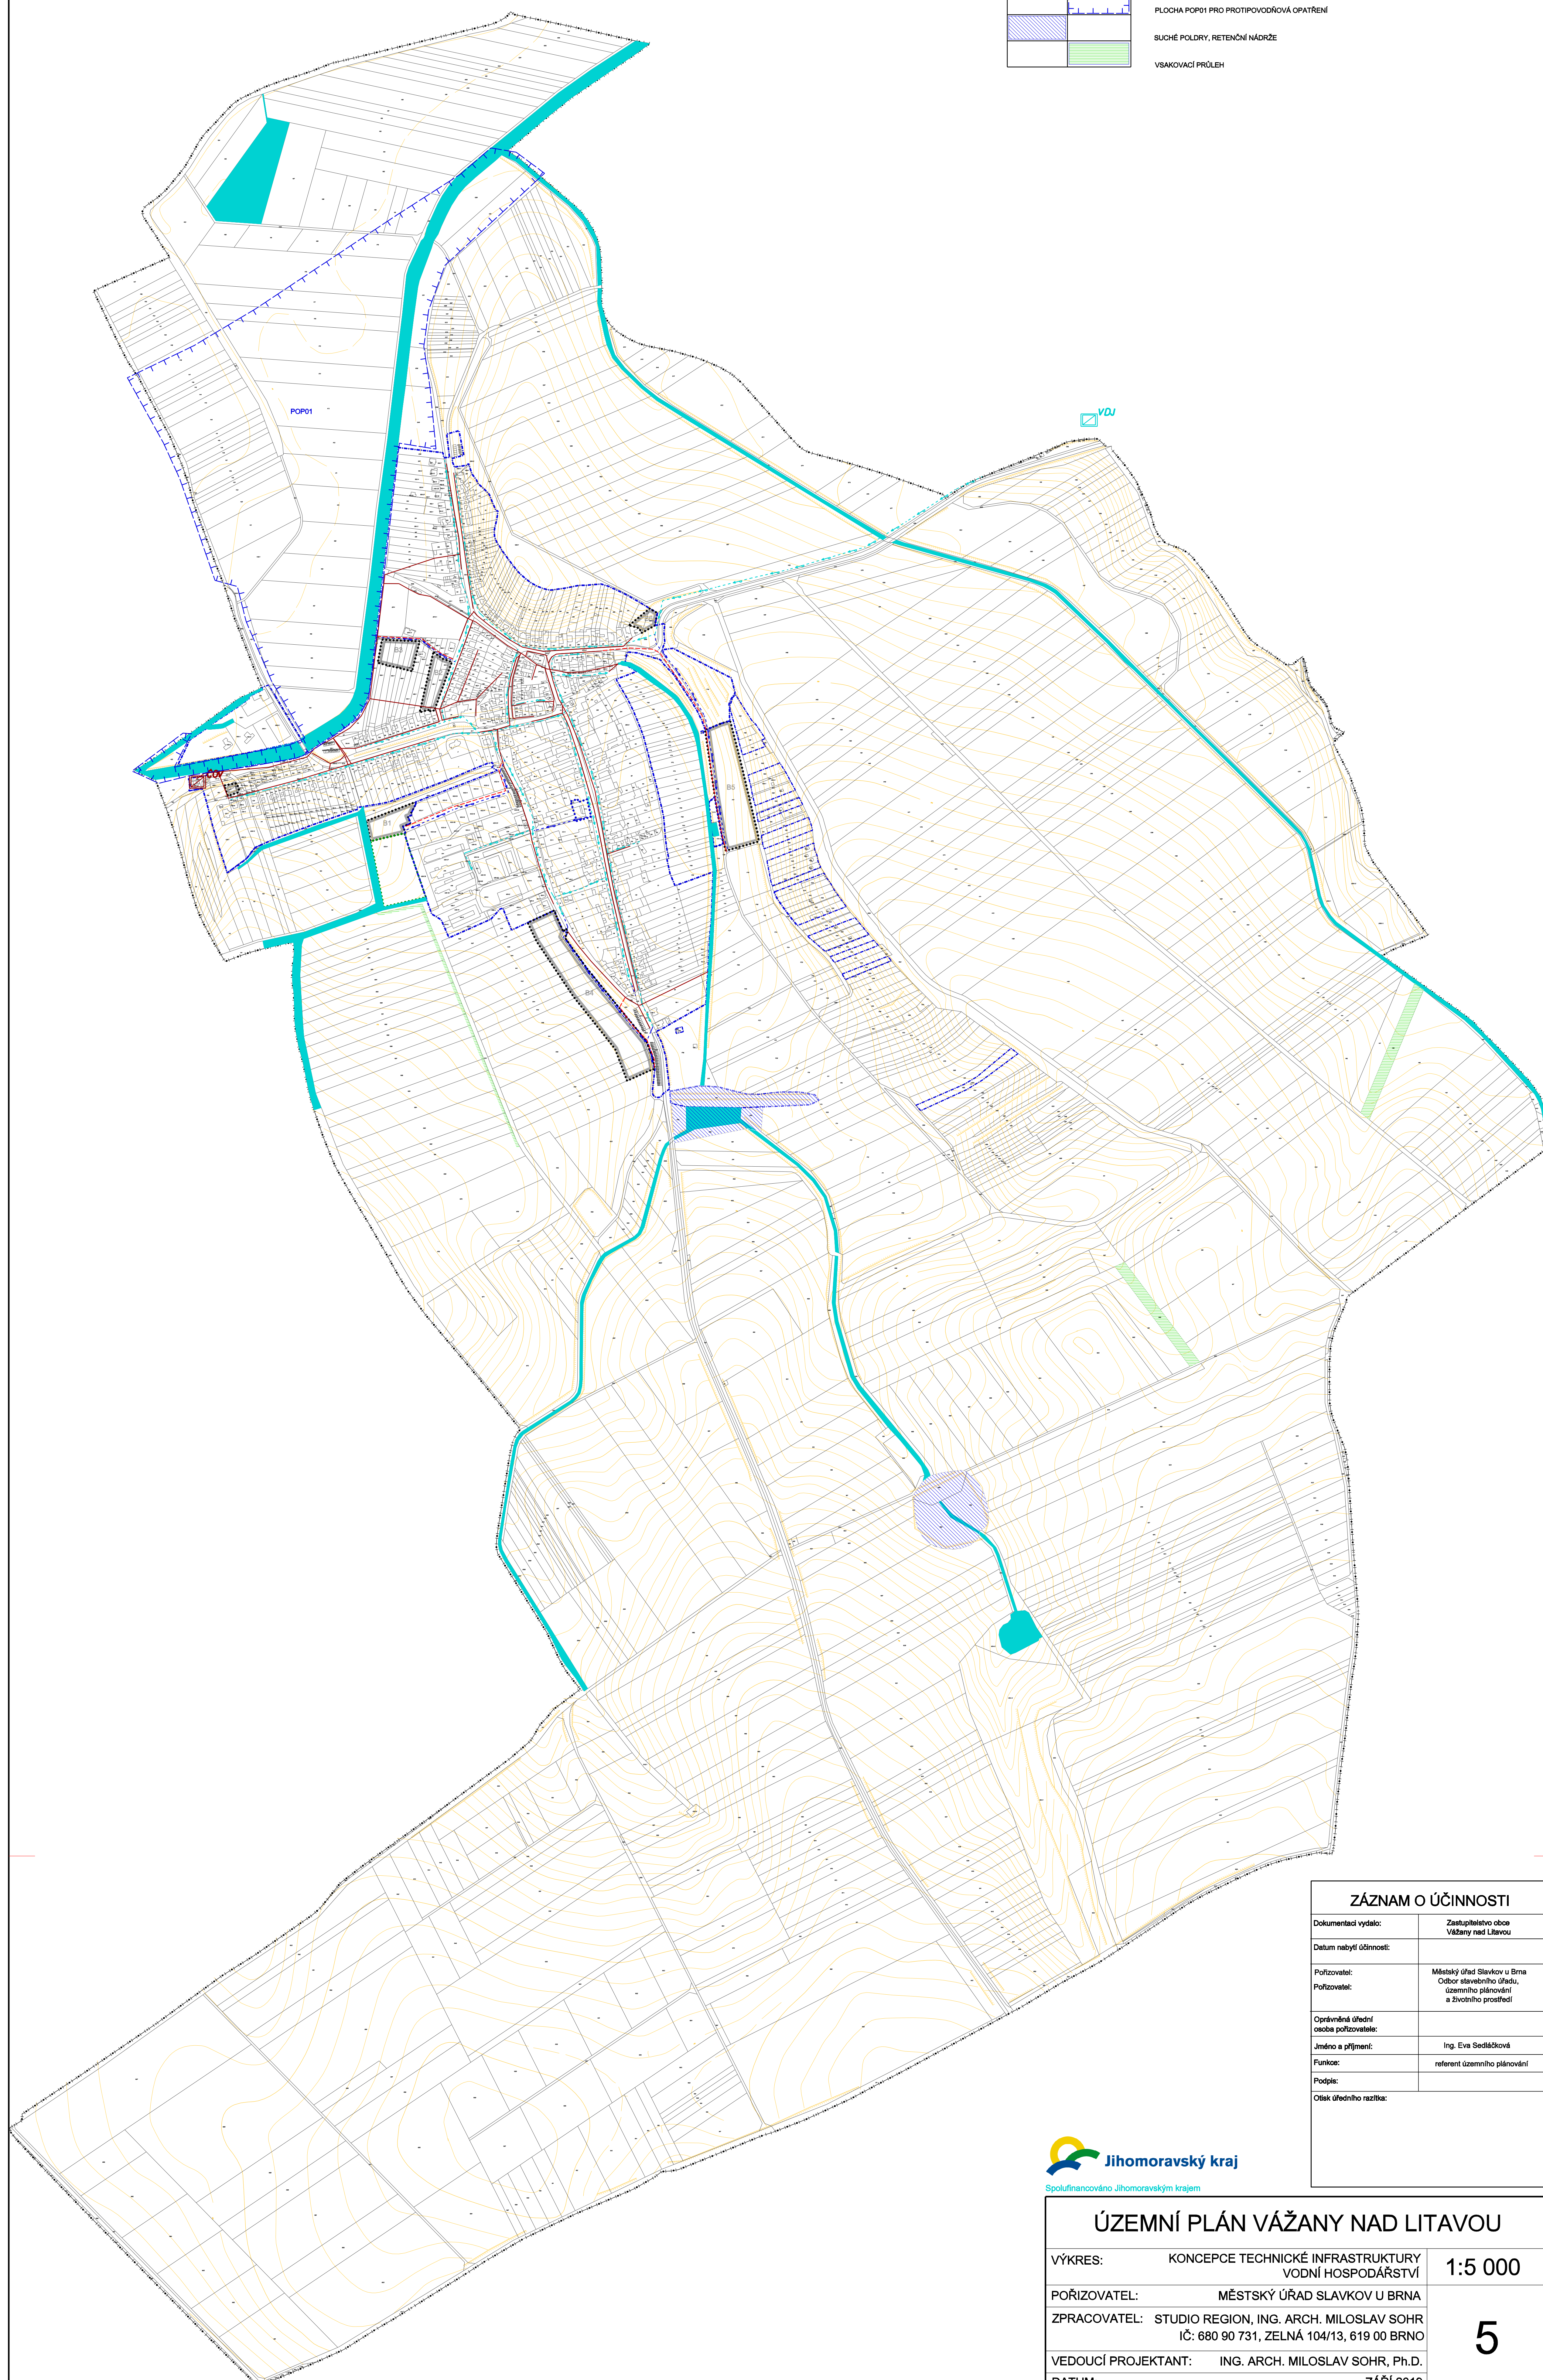

ZÁZNAM O ÚČINNOSTI	
Dokumentaci vydalo:	Zastupitelstvo obce Vězeňny nad Lázeňou
Datum nabytí účinnosti:	
Pořizovatel:	Městský úřad Slavkov u Brna
Pořizovatel:	Odbor stavebního úřadu, územního plánování a životního prostředí
Oprávněná úřední osoba potvrzující:	
Jméno a příjmení:	Ing. Eva Sedláčková
Funkce:	referent územního plánování
Podpis:	
Otisk úředního razítka:	



ÚZEMNÍ PLÁN VÁŽANY NAD LITAVOU

VÝKRES:	KONCEPCE TECHNICKÉ INFRASTRUKTURY VODNÍ HOSPODÁŘSTVÍ	1:5 000
POŘIZOVATEL:	MĚSTSKÝ ÚŘAD SLAVKOV U BRNA	5
ZPRACOVATEL:	STUDIO REGION, ING. ARCH. MILOSLAV SOHR IČ: 680 90 731, ZELNÁ 104/13, 619 00 BRNO	
VEDOUČÍ PROJEKTANT:	ING. ARCH. MILOSLAV SOHR, Ph.D.	
DATUM:	ZÁŘÍ 2019	