

# KŘENOVICE

## ZMĚNA ÚZEMNÍHO PLÁNU Č.1

URBANISTICKÁ KONCEPCE – ZÁSADY USPOŘÁDÁNÍ ÚZEMÍ  
HRANICE ÚZEMNÍHO PLÁNU

----- Hranice federálního území (Hranice katastrálního území)  
----- Hranice zastavěného území (Hranice katastrálního území)  
----- Hranice zastavěných ploch  
----- Hranice přestavěných ploch  
----- Hranice transformačních ploch

T	T	PLÓTY TECHNICKÉ INFRASTRUKTURY
TV		PLÓTY TECHNICKÉ INFRASTRUKTURY – VODÁRENSKÁ ZARÍZENÍ
TR	TR	PLÓTY TECHNICKÉ INFRASTRUKTURY – KANALIZAČNÍ ZARÍZENÍ Čerpací stanice odpadních vod
VH	VH	PLÓTY VÝMĚ A VODOHOSPODÁŘSKÉ


TRASY INŽENÝRSKÉHO SÍTÍ  
KURSE TRASY (číslo vyznačí) a objekty a zařízení související s funkcí  
----- silniční ----- mostek

VODNÍ HOSPODÁŘSTVÍ  
----- KANALIZACE ŽIVOTNÍ  
----- KANALIZACE ŽIVOTNÍ - řady určené k rekonstrukci (číslovce stoka B a kanalizační stoky v provedení kotev stá) VYJÁZDNÉ SÁZ KANALIZACE - vprava VT  
----- VYJÁZDNÉ SP. SÁZKOVÁ (zpracováno samostatně oddělně)  
----- KANALIZACE DEŠŤOVÁ (zpracováno samostatně oddělně)  
----- ČERPAČÍ STANICE ODPADNÝCH VOD  
----- VODOVODNÉ ŘÍDNÉ  
----- VODOVODNÉ PÍTNÉ  
----- OBJEKTY VE VODNÍM HOSPODÁŘSTVÍ  
----- VODNÍ ŽÁDRO / PŘEMĚN

LMIT. VÝMĚ ÚZEMÍ  
----- OCHRANÉ PÁSMO VODNÍHO TOKU A NADŘÍŽÍ  
----- ŽÁKOVÉ ÚZEMÍ ÚZEMÍ  
----- AKTIVNÍ ZAPLAVOVÁ ZÓNA ÚZEMÍ (AZZO)  
----- OSTATNÍ OCHRANNÁ PÁSMO – stoka nebo zařízení pro křenu je ochranné pásmo stanoveno je určeno jmenovitě

VOSTY A MÍSTNÍ KONSTRUKCE  
----- HISTORICKÝ VÝZNAMNÉ STAVBY  
----- UMĚLECKÁ PAMÁTKA

OBJEKTY V PLOCHÁCH  
----- OBJEKTY bez rozšíření funkce

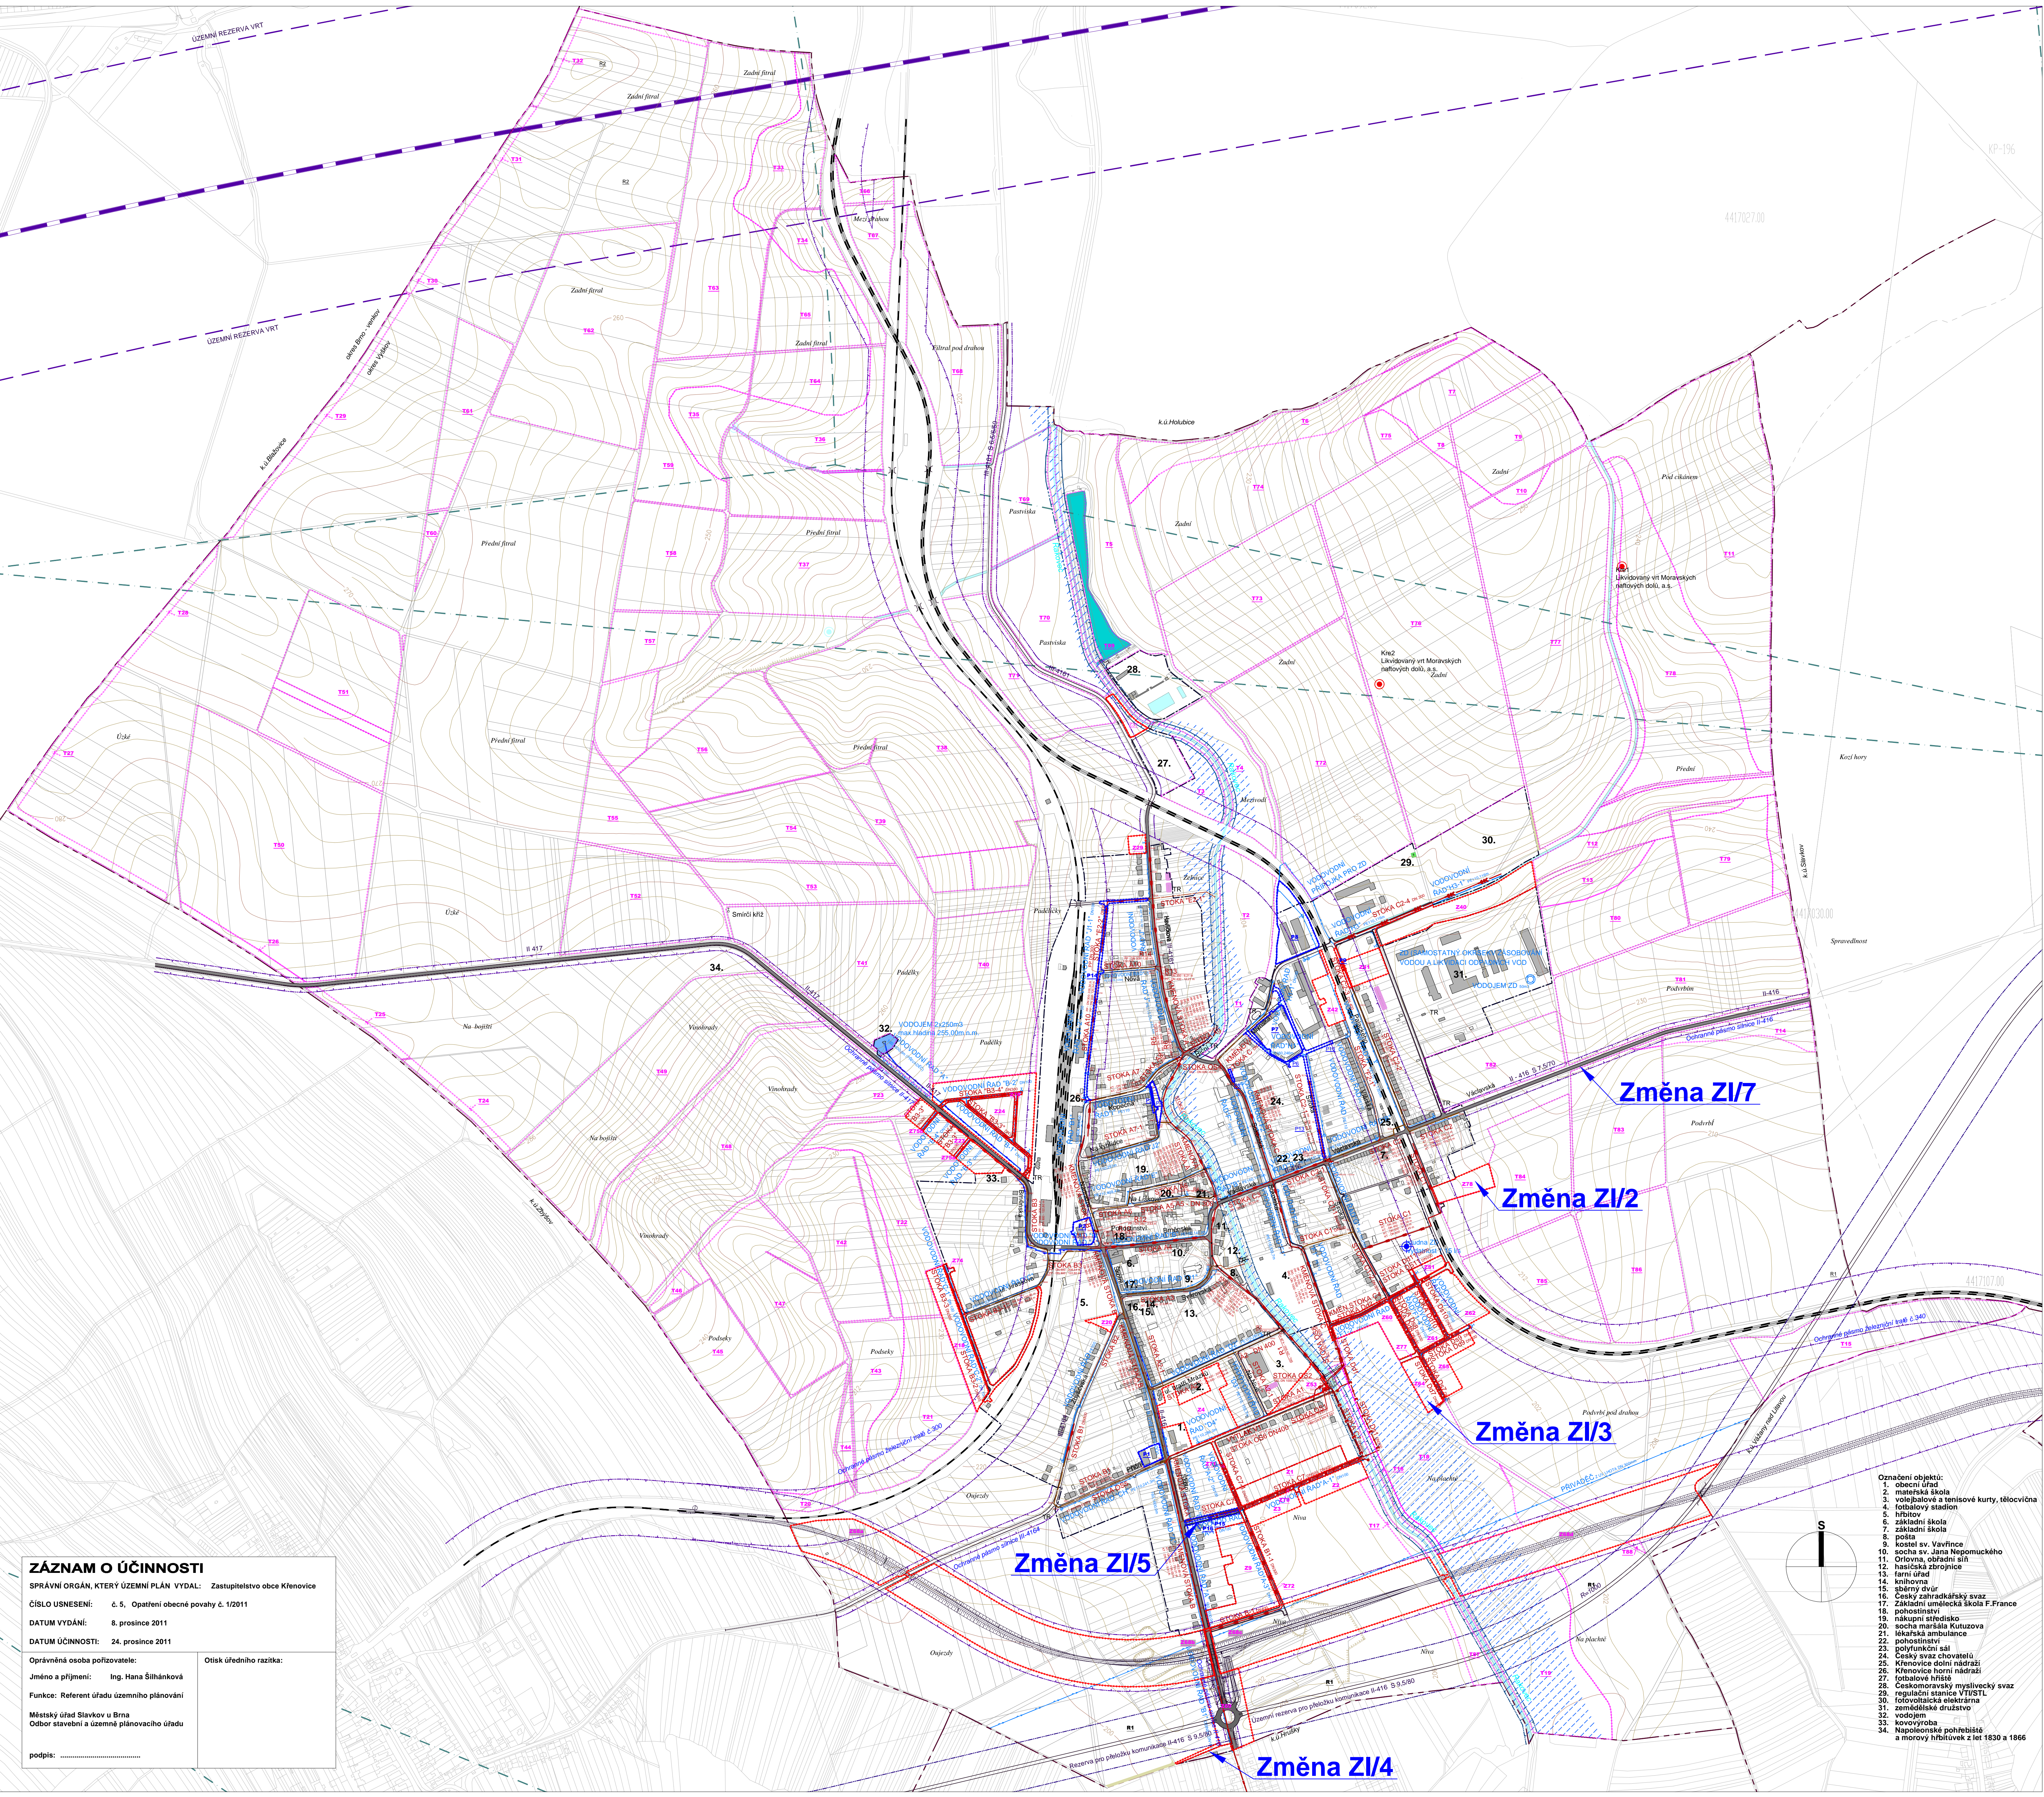

**ZÁZNAM O ÚČINNOSTI**  
SPRÁVNÍ ORGÁN, KTERÝ ÚZEMNÍ PLÁN VYDAL: Zastupitelstvo obce Křenovice  
ČÍSLO USNEŠENÍ: č. 5, Opatření obecné povahy č. 1/2011  
DATUM VYDÁNÍ: 8. prosince 2011  
DATUM ÚČINNOSTI: 24. prosince 2011

Oprávněná osoba pořizovatele: **Ing. Hana Štáňková**  
Otisk úředního razítka:  
Městský úřad Stávkov u Brna  
Odbor stavební a územně plánovací úřadu  
podpis: \_\_\_\_\_

- Označení objektů:
1. obecní úřad
  2. mateřská škola
  3. volejbalové a tenisové kurty, tělocvična
  4. fotbalový stadion
  5. hřbitov
  6. základní škola
  7. základní škola
  8. pošta
  9. kostel sv. Vavřince
  10. socha sv. Jana Nepomuckého
  11. chrám, obranný sít
  12. hasičská zbrojnice
  13. hřbitov
  14. knihovna
  15. hřbitov
  16. Český zhrskafský svaz
  17. Základní umělecká škola F. France
  18. pohostinství
  19. nákupní středisko
  20. socha maršála Kutuzova
  21. lékařská ambulance
  22. pohostinství
  23. polyfunkční sál
  24. Český svaz chovatelů
  25. Křenovice domní nádraží
  26. Křenovice horní nádraží
  27. fotbalové hřiště
  28. Českomoravský myslivecký svaz
  29. regulační stanice VTUŠTL
  30. fotovoltaická elektrárna
  31. zemědělské družstvo
  32. vodovod
  33. kovovýroba
  34. Napoleonské pohřebiště a mrovy hřbitov z let 1830 a 1866

HLAVNÍ PROJEKTANT: Ing. arch. Alexander Běhal, Hoblíkova 575/39, 613 00 Brno; tel: +420 604 602 728	Ing. arch. Alexander Běhal architekt v Brně ateliér: Hoblíkova 575/39 613 00 Brno	
ZODPOVĚDNÝ PROJEKTANT: Ing. arch. Aleš Pála		
OBJEDNATEL: OBEC KŘENOVICE		
AKCE: ZMĚNA Č.1 ÚZEMNÍHO PLÁNU KŘENOVICE		
NAZEV VÝKRESU: HLAVNÍ VÝKRES	STUPĚŇ: ÚPO	DATUM: ŘÍJEN 2011
koncepte vodního hospodářství	MĚRÍTKO: 1:5 000	Č. VÝKRESU: B-4