KŘENOVICE

ZMĚNA ÚZEMNÍHO PLÁNU Č.I

URBANISTICKÁ KONCEPCE – ZÁSADY USPOŘÁDÁNÍ ÚZEMÍ

HRANICE ÚZEMNÍCH JEDNOTEK

- Hranice řešeného území (hranice katastrálního území)

PROSTOROVÉ USPOŘÁDÁNÍ ÚZEMÍ

- Hranice zastavěného území obce k 1.6.2011
- Z1 – Hranice zastavitelných ploch
- P1 – Hranice přestavbových ploch
- T1 – Hranice transformačních ploch

FUNKČNÍ VYUŽITÍ ÚZEMÍ

stabilizované | navržené | území rezervy | vymezení FUNKCE (účelu využití plochy)

- Tp – PLOCHY TECHNICKÉ INFRASTRUKTURY – ENERGETICKÁ ZAŘÍZENÍ – Plyn regulační stanice
- Te, Ye – PLOCHY TECHNICKÉ INFRASTRUKTURY – ENERGETICKÁ ZAŘÍZENÍ – Elektřina

TRASY INŽENÝRSKÝCH SÍTÍ,
funkce TRASY (účelu využití) a objektů a zařízení souvisejících s funkcí

stávající | navržené

ENERGETIKA

- PLYNOVOD VTL PODZEMNÍ
- PLYNOVOD STL PODZEMNÍ
- rs – REGULAČNÍ STANICE PLYNU (stupeň regulace uveden jmenovitě)
- VZDUŠNÉ VEDENÍ VN
- KABELOVÉ VEDENÍ VN
- VZDUŠNÉ VEDENÍ VN KE ZRUŠENÍ
- tr – TRANSFORMOVNA V OBJEKTU / TRANSFORMOVNA SLOUPOVÁ

ELEKTRONICKÉ KOMUNIKACE

- RADIORELEOVÁ TRASA
- KABEL ELEKTRONICKÝCH KOMUNIKACÍ (podzemní optický kabel O2 Telefónica, a.s.)
- KABEL ELEKTRONICKÝCH KOMUNIKACÍ (podzemní kabel Českých drah, a.s.)
- VYSÍLAČ elektronických komunikací
- ČESKÁ REPUBLIKA–MINISTERSTVO OBRANY–HRANICE KORIDORŮ RR SMĚRŮ

OBLÉ SPRÁVNÍ ÚZEMÍ OBCE JE SITUOVÁNO V OCHRANNÉM PÁSMU RADIOLOKAČNÍHO ZAŘÍZENÍ MINISTERSTVA OBRANY.

LIMITY VYUŽITÍ ÚZEMÍ

- OCHRANNÉ PÁSMO PLYNU VTL
- OCHRANNÉ PÁSMO ELEKTRO VZDUŠNÉ VN A TRAFOSTANICE
- OSTATNÍ OCHRANNÁ PÁSMA – stavba nebo zařízení pro kterou je ochranné pásmo stanoveno je určena jmenovitě
- MOSTY A MOSTNÍ KONSTRUKCE
- HISTORICKY VÝZNAMNÁ STAVBA UMĚLECKÁ PAMÁTKA
- PLOCHY VODNÍ A VZDOHOSPODÁŘSKÉ
- VODNÍ ZDROJ / PRAMEN

OBJEKTY V PLOCHÁCH

- OBJEKTY bez rozdílení funkce

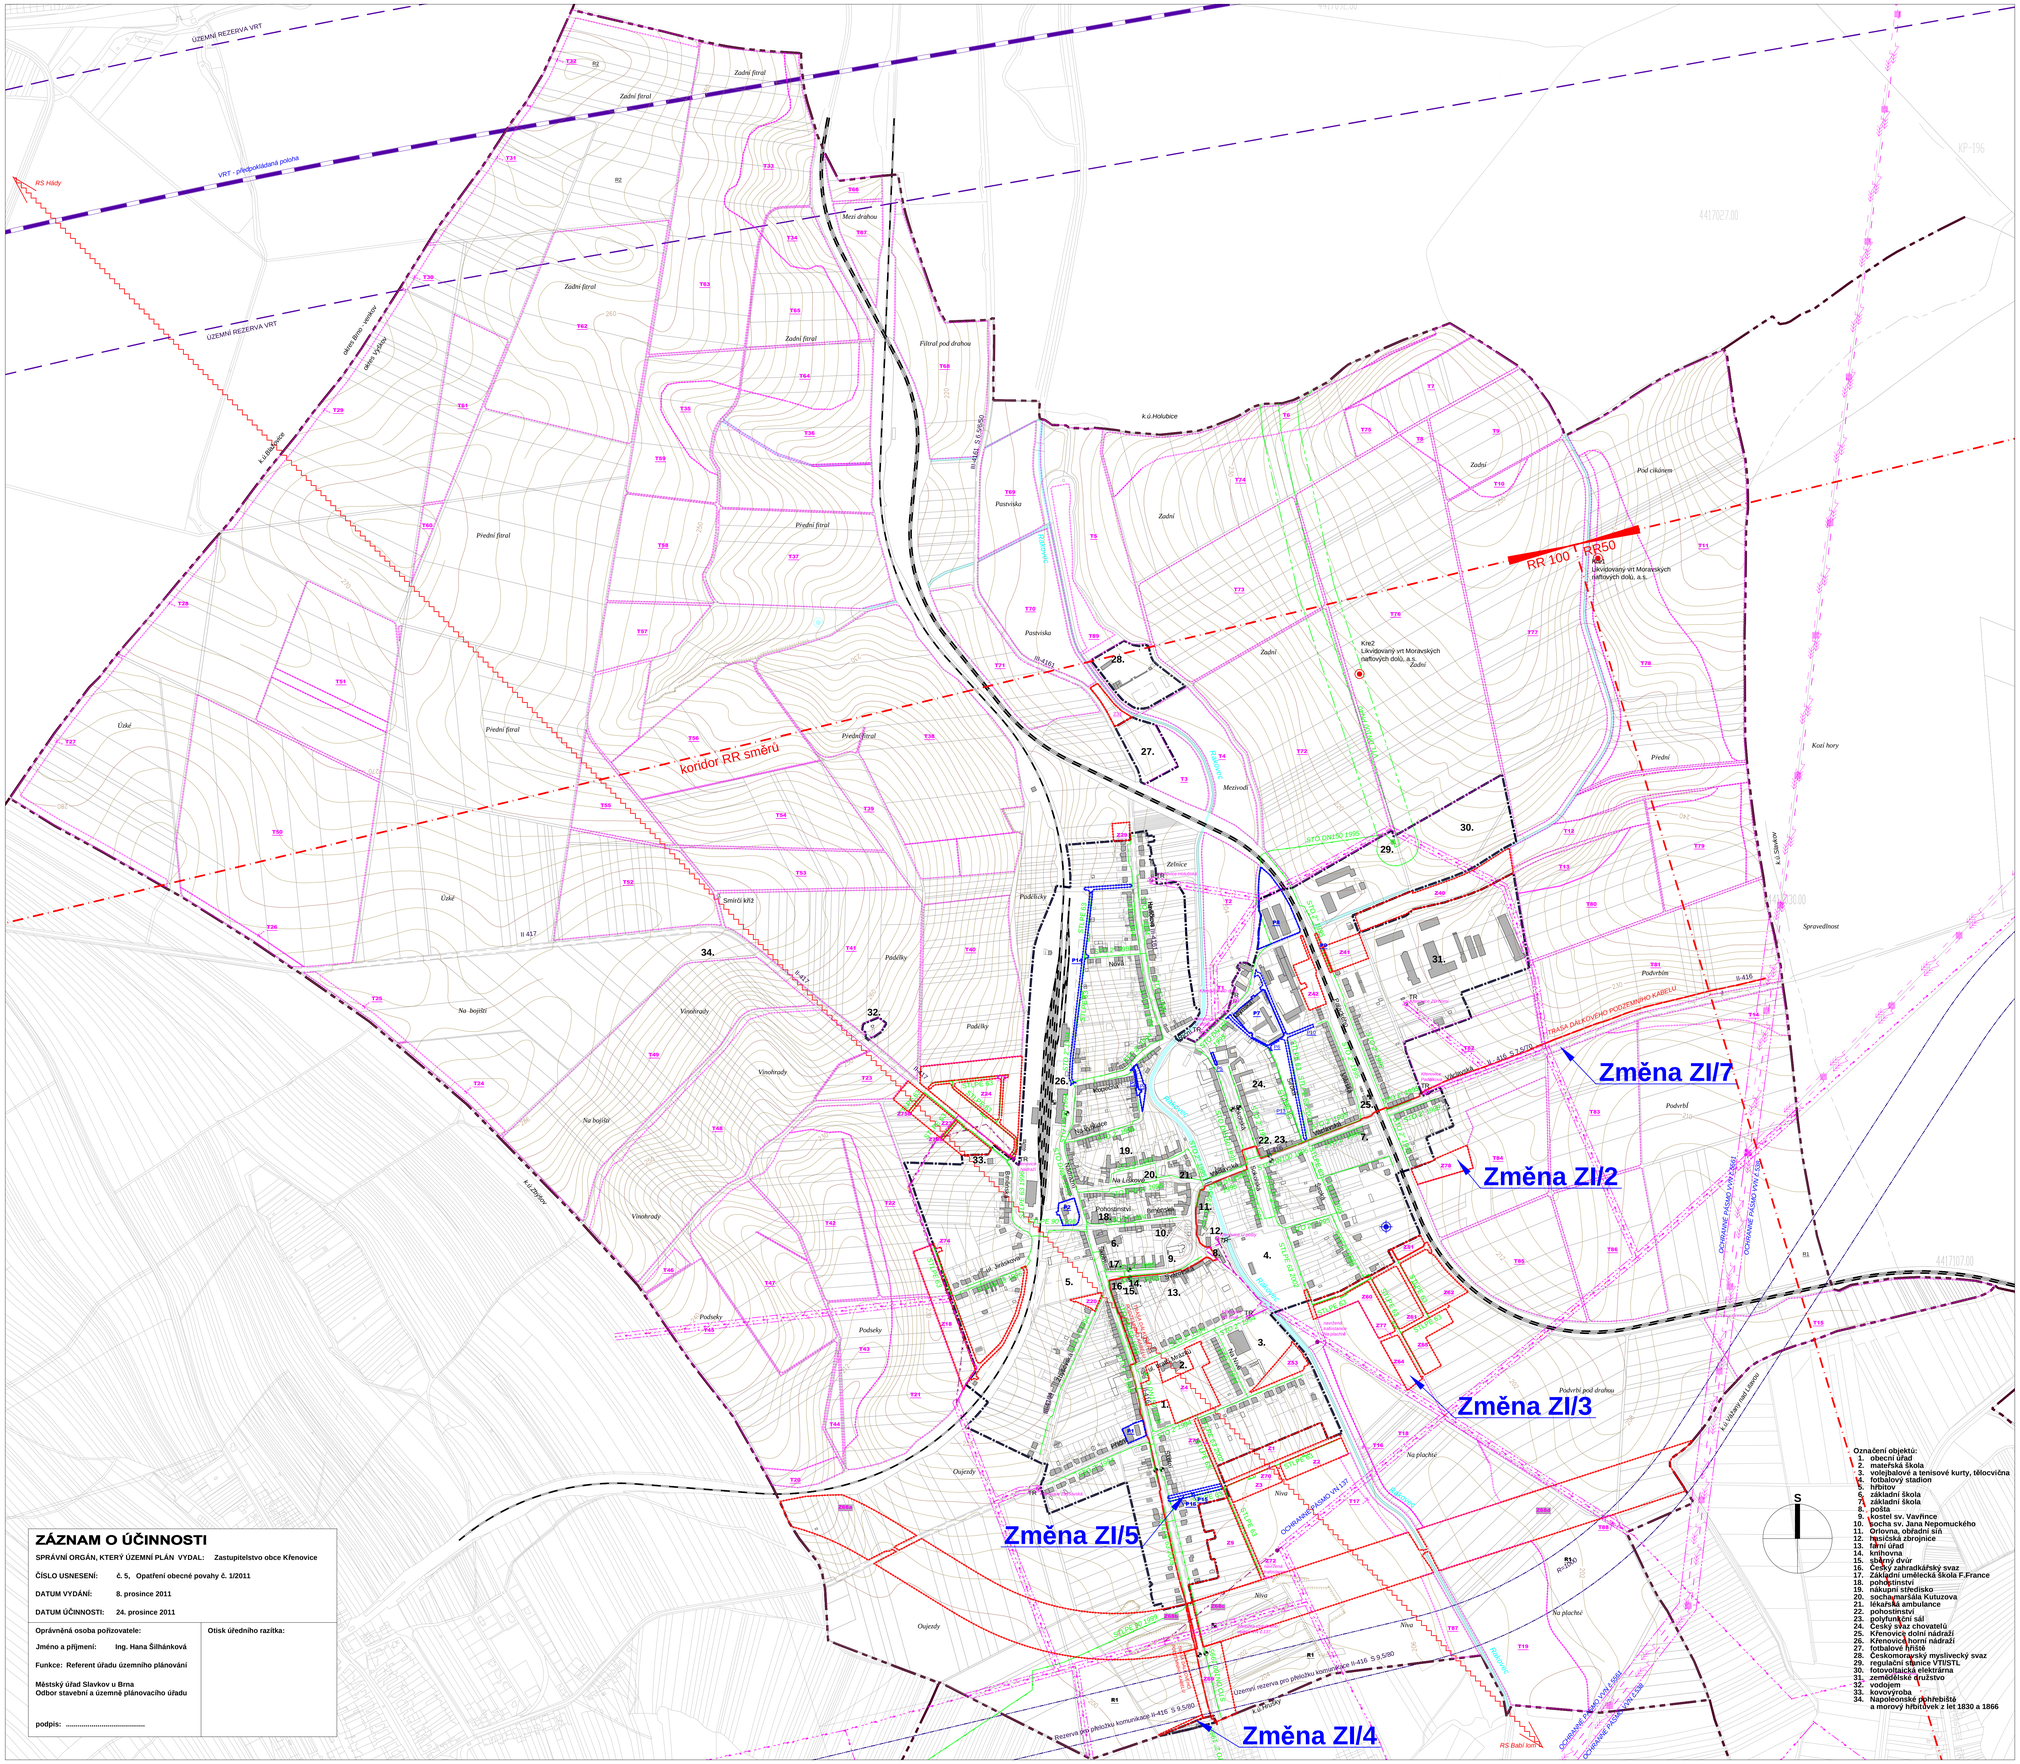

Označení objektů:

1. obecní úřad
2. mateřská škola
3. volejbalové a tenisové kurty, tělocvična
4. fotbalový stadion
5. hřbitov
6. základní škola
7. základní škola
8. pošta
9. kostel sv. Vavřince
10. socha sv. Jana Nepomuckého
11. Orlovna, obřadní síň
12. hasičská zbrojnice
13. farní úřad
14. knihovna
15. sběrný dvůr
16. Český zahrádkářský svaz
17. Základní umělecká škola F.France
18. pohostinství
19. nákupní středisko
20. socha maršála Kutuzova
21. lékařská ambulance
22. pohostinství
23. polyfunkční sál
24. Český svaz chovatelů
25. Křenovice dolní nádraží
26. Křenovice horní nádraží
27. fotbalové hřiště
28. Českomoravský myslivecký svaz
29. regulační stanice VTI/STL
30. fotovoltaická elektrárna
31. zemědělské družstvo
32. vodojem
33. kovovýroba
34. Napoleonské pohřebiště a morový hřbitůvek z let 1830 a 1866

SITUACE ZÁJMOVÝCH ÚZEMÍ ČESKÉ REPUBLIKY–MINISTERSTVA OBRANY–KORIDORY RR SMĚRŮ

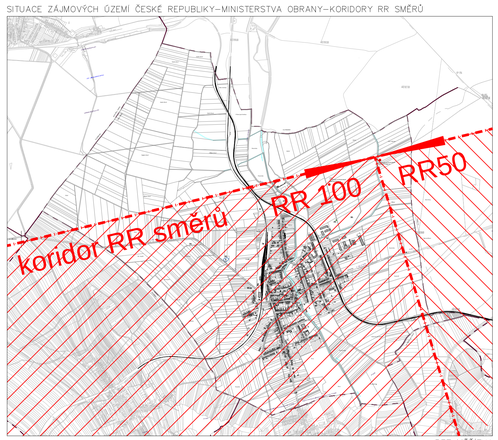

BEZ MĚŘÍTKA

ZÁZNAM O ÚČINNOSTI

SPRÁVNÍ ORGÁN, KTERÝ ÚZEMNÍ PLÁN VYDAL: Zastupitelstvo obce Křenovice

ČÍSLO USNESENÍ: č. 5, Opatření obecné povahy č. 1/2011

DATUM VYDÁNÍ: 8. prosince 2011

DATUM ÚČINNOSTI: 24. prosince 2011

Oprávněná osoba pořizovatele:	Otisk úředního razítka:
Jméno a příjmení: Ing. Hana Šilhánková	
Funkce: Referent úřadu územního plánování	
Městský úřad Slavkov u Brna Odbor stavební a územně plánovacího úřadu	
podpis:	

100m 200m 500m 300m 1000m

HLAVNÍ PROJEKTANT: Ing. arch. Alexander Běhal, Hoblíkova 575/39, 613 00 Brno; tel: +420 604 602 728	Ing.arch.Alexander Běhal architekt v Brně ateliér: Hoblíkova 575/39 613 00 Brno	Číslo paré
ZODPOVĚDNÝ PROJEKTANT: Ing.arch. Aleš Fiala		
OBJEDNAVATEL: OBEC KŘENOVICE		
AKCE: ZMĚNA č.I ÚZEMNÍHO PLÁNU KŘENOVICE		
NÁZEV VÝKRESU: HLAVNÍ VÝKRES - koncepce energetiky a spojů	STUPEŇ: ÚPD / DATUM: ŘÍJEN 2011	
	MĚŘÍTKO: 1:5 000 / Č. VÝKRESU: B-5	

© 2011 Ing. arch. Alexander Běhal, Hoblíkova 575/39, 613 00 Brno