

KŘENOVICE

ZMĚNA ÚZEMNÍHO PLÁNU Č.1


URBANISTICKÁ KONCEPCE – ZÁSADY USPOŘÁDÁNÍ ÚZEMÍ

----- Hranice řešeného území (hranice katastrálního území)

FUNKČNÍ VYUŽITÍ ÚZEMÍ

stabilizované navržené | vymezení FUNKCE (účelu využití plochy) a přípustnost umístění staveb ve FUNKČNÍCH TYPECH

	PLOCHY BYDLENÍ
	PLOCHY REKREACE
	PLOCHY OBČANSKÉHO VYBAVENÍ – OV
	PLOCHY OBČANSKÉHO VYBAVENÍ – tělovýchovná a sportovní zařízení
	PLOCHY OBČANSKÉHO VYBAVENÍ – Vodní plochy – bazény
	PLOCHY OBČANSKÉHO VYBAVENÍ – hřbitovy
	PLOCHY VEŘEJNÝCH PROSTRANSTVÍ – Ostatní veřejně přístupné plochy
	PLOCHY VEŘEJNÝCH PROSTRANSTVÍ – Komunikace funkční skupiny B – sběrné komunikace obytných útvarů
	PLOCHY VEŘEJNÝCH PROSTRANSTVÍ – Komunikace funkční skupiny C – obslužné komunikace v zástavbě
	PLOCHY VEŘEJNÝCH PROSTRANSTVÍ – Komunikace funkční skupiny D1 – obytné zóny
	VEŘEJNÁ PROSTRANSTVÍ – Komunikace funkční skupiny D2 – Plochy a trasy pro pěší, pěší zóny
	PLOCHY VEŘEJNÝCH PROSTRANSTVÍ – ZELENĚ SIDELNÍ
	PLOCHY SMÍŠENÉ OBYTNÉ – venkovské
	PLOCHY SMÍŠENÉ OBYTNÉ – komerční
	PLOCHY DOPRAVNÍ INFRASTRUKTURY – silniční
	PLOCHY DOPRAVNÍ INFRASTRUKTURY – drážní
	PLOCHY TECHNICKÉ INFRASTRUKTURY
	PLOCHY VODNÍ A VODOHOSPODÁŘSKÉ
	PLOCHY SMÍŠENÉHO NEZASTAVĚNÉHO ÚZEMÍ
	PLOCHY SMÍŠENÉHO NEZASTAVĚNÉHO ÚZEMÍ – zemědělské
	PLOCHY SMÍŠENÉHO NEZASTAVĚNÉHO ÚZEMÍ – zemědělské
	PLOCHY SMÍŠENÉHO NEZASTAVĚNÉHO ÚZEMÍ – přírodní
	Cyklistické trasy
	HRANICE BOJIŠTĚ BITVY U SLAVKOVA
	VZLETOVÁ A PŘÍSTÁVACÍ KORIDOR LETIŠTĚ BRNO-TUŘANY
	RADIORELEOVÁ TRASA
	KORIDORY A OCHRANNÁ PÁSMA DOPRAVNÍCH STAVEB
	ÚZEMNÍ REZERVA PRO DOPRAVNÍ STAVBY
	PLYNOVOD VTL – PODZEMNÍ
	VENKOVNÍ VEDENÍ VN
	TRASA KABELU DÁLKOVÉHO VE VÝKOPU
	TRASA KABELU DÁLKOVÉHO VE VÝKOPU
	KANALIZAČNÍ SBĚRAČ

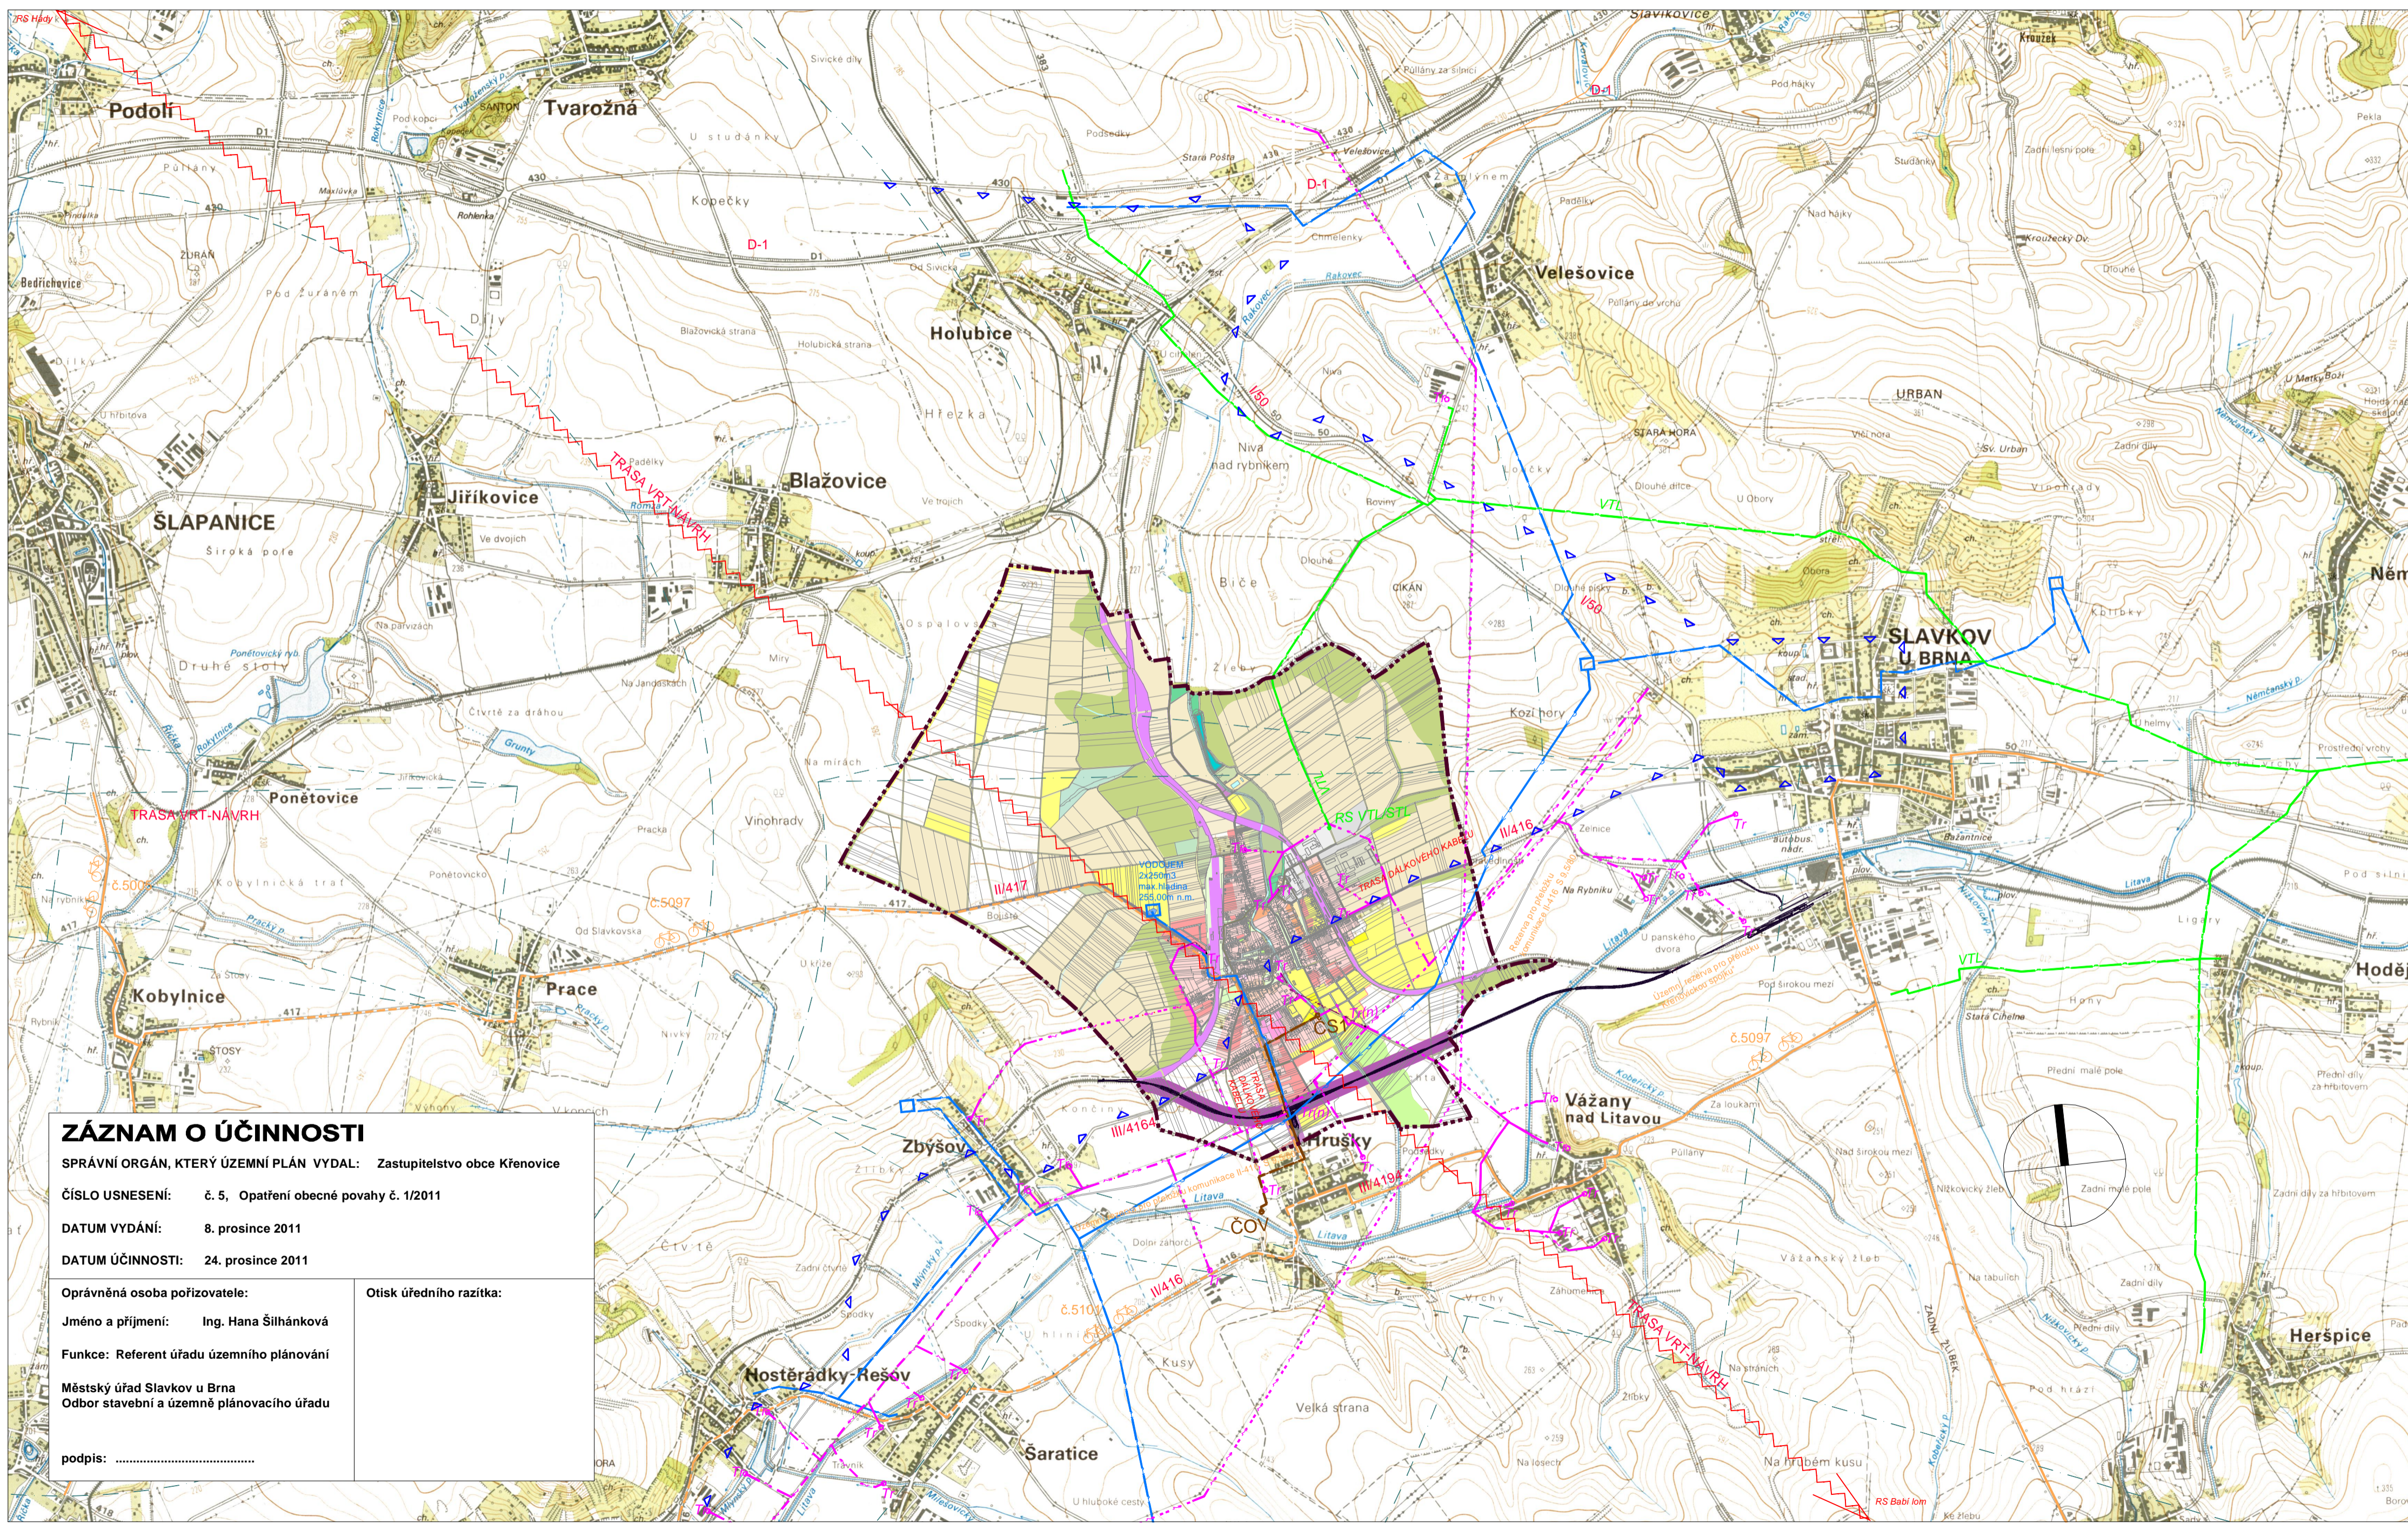

ZÁZNAM O ÚČINNOSTI

SPRÁVNÍ ORGÁN, KTERÝ ÚZEMNÍ PLÁN VYDAL: Zastupitelstvo obce Křenovice

ČÍSLO USNESENÍ: č. 5, Opatření obecné povahy č. 1/2011

DATUM VYDÁNÍ: 8. prosince 2011

DATUM ÚČINNOSTI: 24. prosince 2011

Oprávněná osoba pořizovatele: Ing. Hana Šilhánková

Otisk úředního razítka:

Jméno a příjmení: Ing. Hana Šilhánková

Funkce: Referent úřadu územního plánování

Městský úřad Slavkov u Brna
Odbor stavební a územně plánovacího úřadu

podpis:

500m 1000m 2000m 3000m 4000m	
HLAVNÍ PROJEKTANT: Ing. arch. Alexander Běhal, Hoblíkova 575/39, 613 00 Brno; tel: +420 604 602 728	Číslo paré
ZODPOVĚDNÝ PROJEKTANT: Ing. arch. Aleš Fiala	Ing. arch. Alexander Běhal architekt v Brně ateliér: Hoblíkova 575/39 613 00 Brno
OBJEDNATEL: OBEC KŘENOVICE	
AKCE: ZMĚNA Č.1 ÚZEMNÍHO PLÁNU KŘENOVICE	
NÁZEV VÝKRESU: SITUACE ŠIRŠÍCH VZTAHŮ	STUPEŇ: ÚPD DATUM: ŘÍJEN 2011
	MĚRÍTKO: 1:25 000 Č. VÝKRESU: D-2