


KŘENOVICE

ZMĚNA ÚZEMNÍHO PLÁNU Č.2

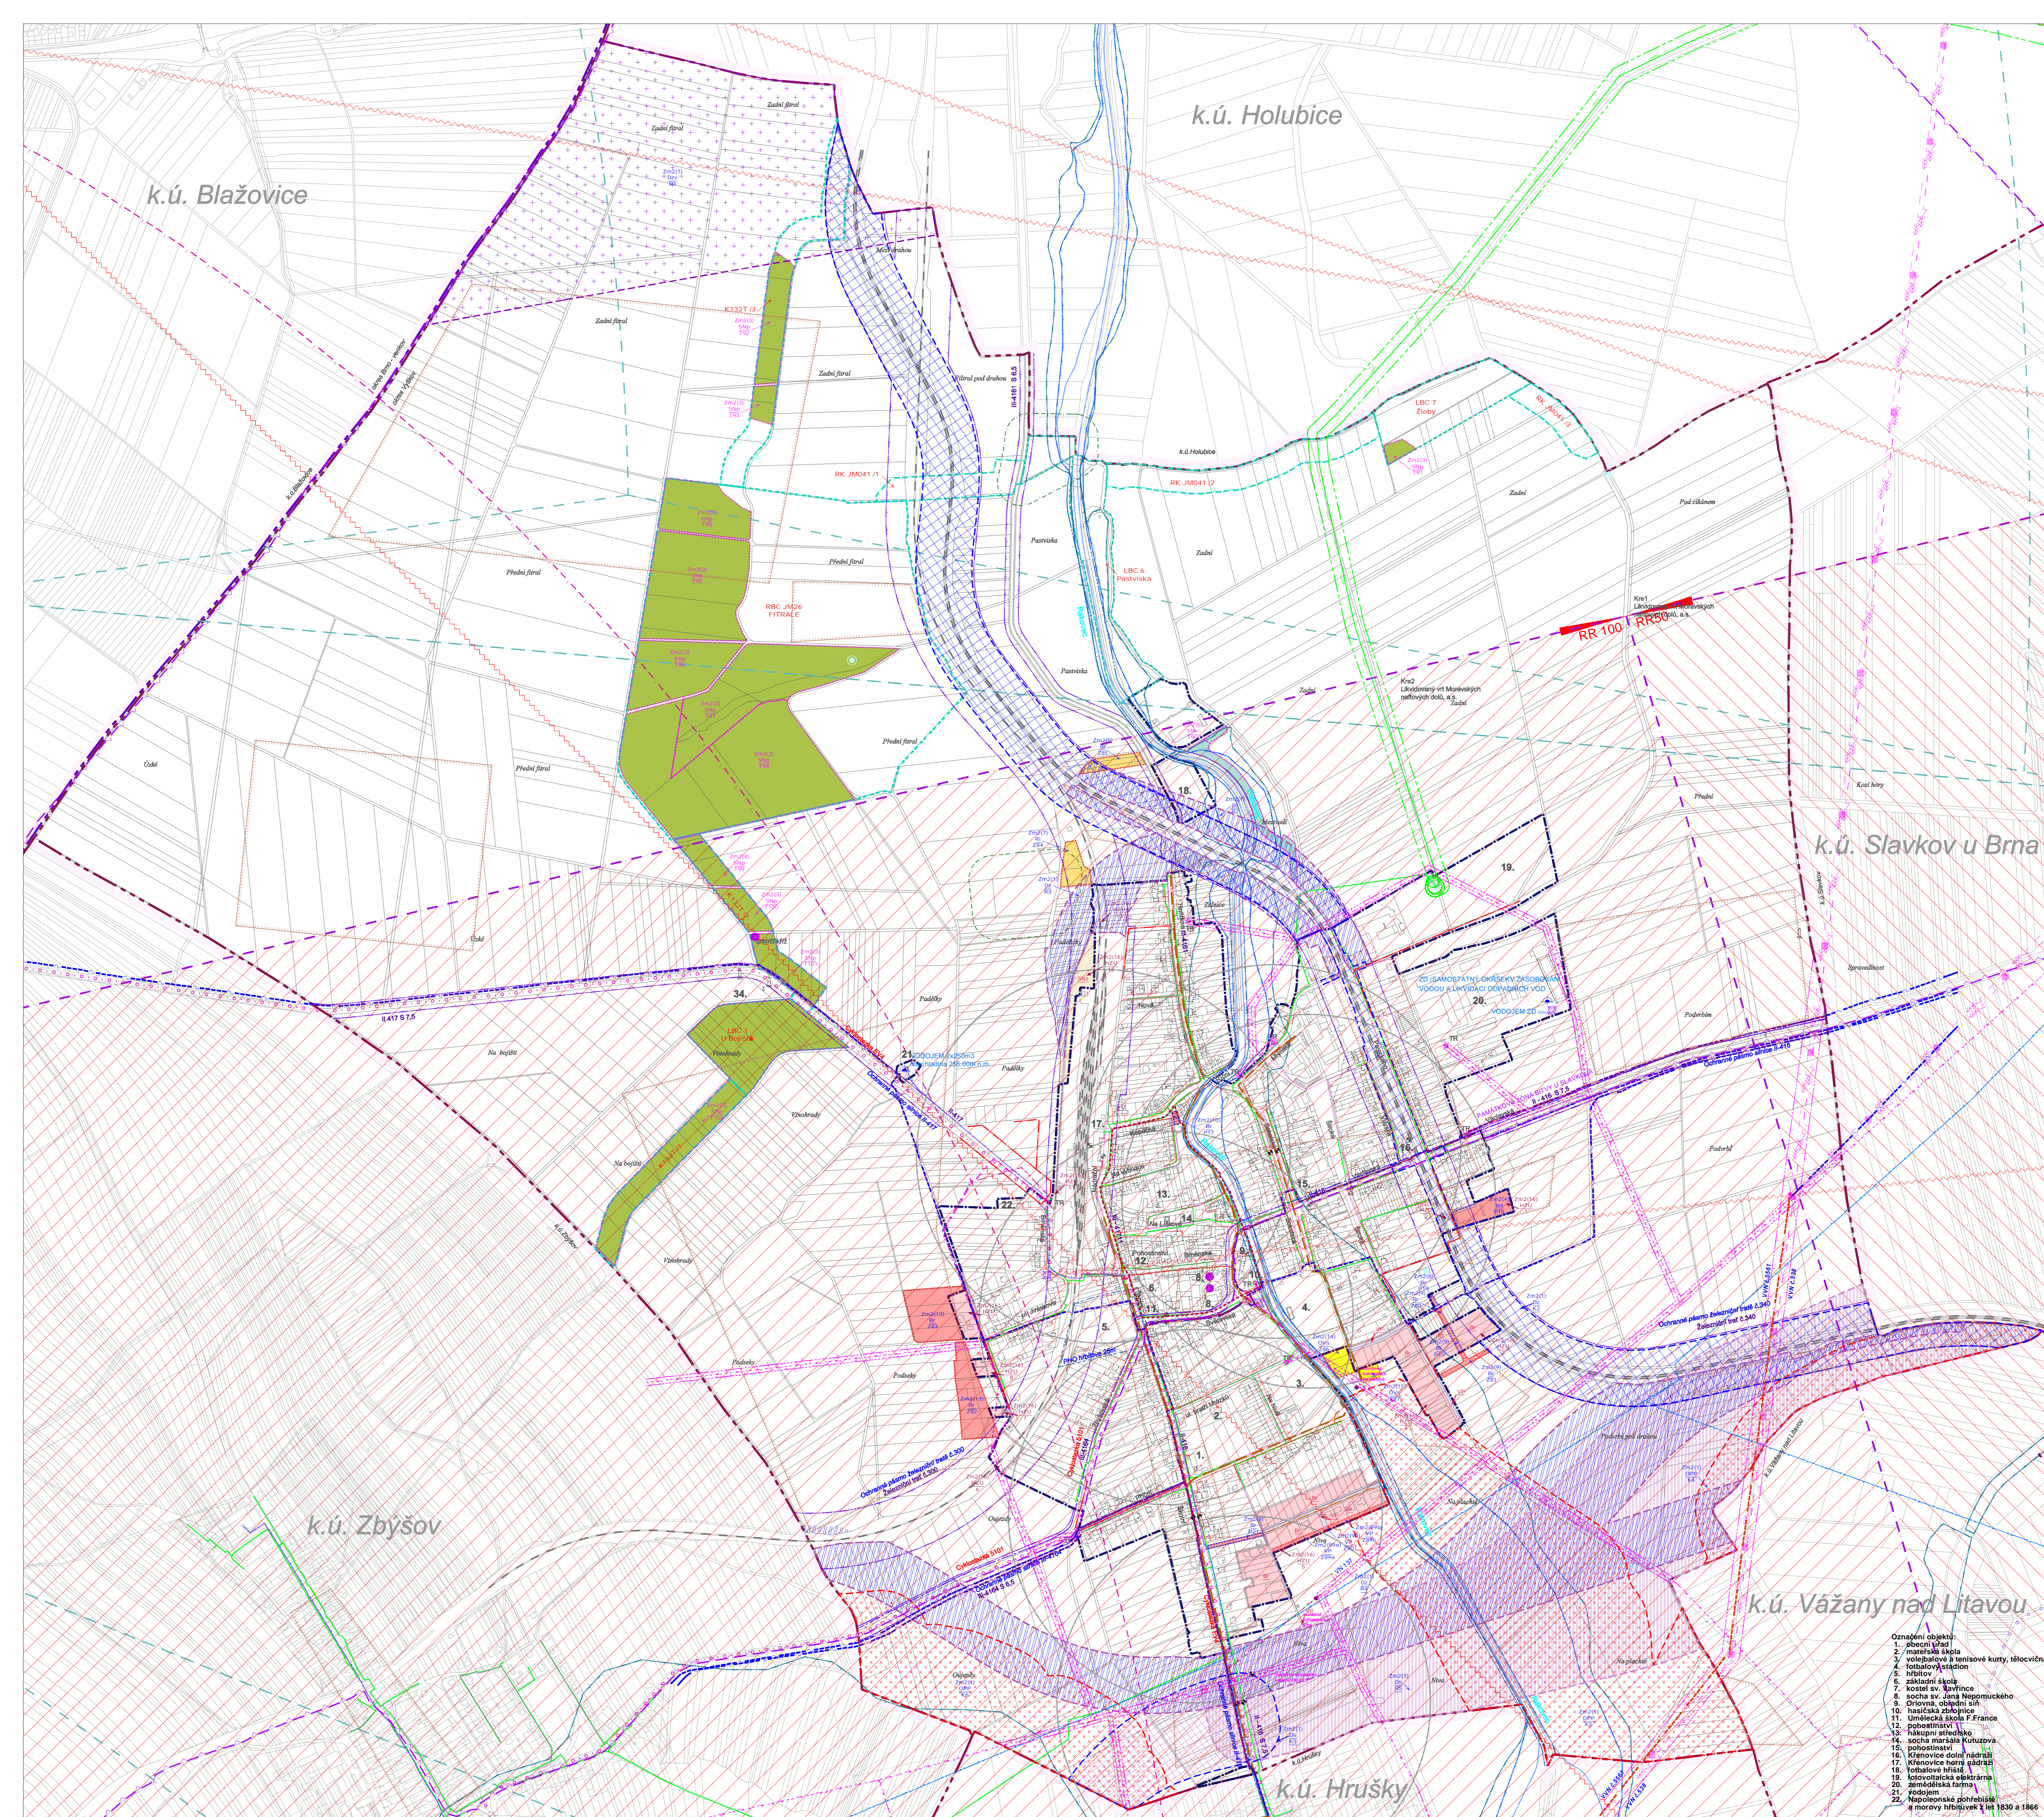

k.ú. Blažovice

k.ú. Holubice

k.ú. Slavkov u Brna

k.ú. Vážany nad Litavou

k.ú. Hrušky

- 1. obecní úřad
- 2. mateřská škola
- 3. volební obvod a tenisové kurty, tělocvična
- 4. fotbalový stadion
- 5. úřad
- 6. základní škola
- 7. kostel sv. Kříštofa
- 8. socha sv. Jana Nepomuckého
- 9. Ořechova, objektů s/n
- 10. hasičská zbrojnice
- 11. Umléčská škola F. Francise
- 12. pohostinství
- 13. náhrobní areál
- 14. socha maršála Kutuzova
- 15. pohostinství
- 16. Křenovice dolní nádraží
- 17. Křenovice horní nádraží
- 18. fotbalový hřiště
- 19. fotovoltaická elektrárna
- 20. zemědělská farma
- 21. poldol
- 22. Národní park pohřební a morový hřbitůvek z let 1830 a 1866

- HRANICE ÚZEMNÍCH JEDNOTEK**
- HRANICE ŘEŠENÉHO ÚZEMÍ (HRANICE KATASTRÁLNÍHO ÚZEMÍ KŘENOVICE)
 - HRANICE KATASTRÁLNÍCH ÚZEMÍ
 - HRANICE ORP SLAVKOV U BRNA A ORP ŠLAPANICE
 - HRANICE ZASTAVĚNÉHO ÚZEMÍ OBOE A ZASTAVĚNÉHO ÚZEMÍ - krajiny
 - HRANICE ZASTAVĚNÉHO ÚZEMÍ ORCE K DATU 1.1.2022
 - HRANICE ZASTAVĚNÉHO ÚZEMÍ RUŠENÁ K DATU 1.1.2022
- PLOCHY ZMĚN V ZASTAVĚNÉM ÚZEMÍ**
- Z1 HRANICE ZASTAVITELNÝCH PLOCH
 - P1 HRANICE PŘESTAVBOVÝCH PLOCH
- KONCEPCE USPOŘÁDÁNÍ KRAJINY, PLOCHY ZMĚN V NEZASTAVĚNÉM ÚZEMÍ - TRANSFORMAČNÍ PLOCHY**
- HRANICE TRANSFORMAČNÍCH PLOCH
- KONCEPCE USPOŘÁDÁNÍ KRAJINY, ÚZEMNÍ SYSTÉM EKOLOGICKÉ STABILITY, PROTIEROZNÁ A PROTIPOVODŇOVÁ OPATŘENÍ**
- LBC orn. HRANICE ÚSES - BIODIVERZITA LOKÁLNÍ VLOŽENÁ V OSÁCH BIODIVORŮ NADREGIONÁLNÍCH A REGIONÁLNÍCH
 - RBC orn. HRANICE ÚSES - BIODIVERZITA REGIONÁLNÍ
 - RK JM41 HRANICE ÚSES - BIODIVOROVÝ REGIONÁLNÍ
 - K1321 HRANICE ÚSES - BIODIVOROVÝ NADREGIONÁLNÍ
 - K400 PLOCHY PROTIPOVODŇOVÝCH OPATŘENÍ
- KONCEPCE VEŘEJNÉ INFRASTRUKTURY - DOPRAVNÍ INFRASTRUKTURA PLOCHY A KORIDORY DOPRAVNÍ INFRASTRUKTURY**
- HRANICE KORIDORŮ - DOPRAVNÍ INFRASTRUKTURA - DRAŽNÍ KOMUNIKACE
 - HRANICE KORIDORŮ - DOPRAVNÍ INFRASTRUKTURA - DÁLNIČNÍ A SILNIČNÍ - silnice
 - HRANICE ÚZEMNÍ REZERVY - DOPRAVNÍ INFRASTRUKTURA - DRAŽNÍ KOMUNIKACE - VRT
 - HRANICE ÚZEMNÍ REZERVY - DOPRAVNÍ INFRASTRUKTURA - DRAŽNÍ KOMUNIKACE
 - HRANICE ÚZEMNÍ REZERVY - DOPRAVNÍ INFRASTRUKTURA - DÁLNIČNÍ A SILNIČNÍ - silnice
- KONCEPCE VYUŽITÍ ÚZEMÍ - PLOCHY S ROZDÍLNÝM ZPŮSOBEM VYUŽITÍ**
- | stav | název | územní rezerva | vymezení území využití plochy |
|------|-------|----------------|---|
| Bx | Bx | | PLOCHY BYDLENÍ
1 - bydlení v volných domech, 2 - bydlení v bytových domech |
| Osp | Osp | | PLOCHY OBČANSKÉHO VYUŽITÍ - sloužící k sportovním a společenským účelům |
| D2 | D2 | | PLOCHY DOPRAVNÍ INFRASTRUKTURY - dražní komunikace |
| D3 | D3 | | PLOCHY DOPRAVNÍ INFRASTRUKTURY - dražní komunikace - VRT |
| Ds | Ds | | PLOCHY DOPRAVNÍ INFRASTRUKTURY - dálniční a silniční |
| Ds | Ds | | PLOCHY DOPRAVNÍ INFRASTRUKTURY - komunikace turistických skupin D2 (stezky, pruhy a pásy určené cyklistickému provozu, stezky pro chůzi, chodníky, přechody, schodiště a ostatní komunikace nepřifiltrující provoz silničních motorových vozidel) |
| Vp | Vp | | PLOCHY VEŘEJNÝCH PROSTRANSTVÍ |
| Ri | Ri | | PLOCHY REKREACE |
| Sm | Sm | | PLOCHY SMÍŠENÉHO NEZASTAVĚNÉHO ÚZEMÍ |
| Smz | Smz | | PLOCHY SMÍŠENÉHO NEZASTAVĚNÉHO ÚZEMÍ - zrušené |
| Smz | Smz | | PLOCHY SMÍŠENÉHO NEZASTAVĚNÉHO ÚZEMÍ - zemědělské |
| Smv | Smv | | PLOCHY SMÍŠENÉHO NEZASTAVĚNÉHO ÚZEMÍ - vodní a vodohospodářské |
| Pz | Pz | | PLOCHY ZEMĚDĚLSKÉ - zahrady |

- LIMITY VYUŽITÍ ÚZEMÍ**
- OCHRANNÁ PÁSMO DOPRAVNÍCH STAVEB - op. stavba pro kterou je vyznačeno ochranné pásmo je určena menovité vztedy a přístavací koridor letiště BRNO - Tuřany
 - OCHRANNÁ PÁSMO - stavba nebo zařízení pro kterou je ochranné pásmo stanoveno je určena menovité
 - OCHRANNÉ PÁSMO VODNÍHO ZDROJE (společné ochrany vedení menovité)
 - VODNÍ ZDROJ / PŘEMEV VODNÍM
 - OCHRANNÉ PÁSMO ELEKTROENERGETICKÉHO VEDENÍ VN VVN A TRAFOSTANICE
 - PÁSMO OCHRANNÉ LESNÍ (0m)
 - TECHNICKÁ INFRASTRUKTURA - ELEKTROENERGETICKÉHO VEDENÍ VN VVN A TRAFOSTANICE (do 5m od stanoviště radaru) [přes k.ú. Křenovice se nachází v OP (ochranném pásmu) radaru]
- HODNOTY ÚZEMÍ - KULTURNÍ**
- URBANISTICKÉ HODNOTY
 - ÚZEMÍ S ARCHEOLOGICKÝMI NÁLEŽY
 - HISTORICKY VÝZNAMNÁ STAVBA (dobrá architektura, kaple)
 - NEMOVITÁ KULTURNÍ PAMÁTKA (A-původně gotický kostel sv. Vavřine, B-barokní socha sv. Jana Nepomuckého, C-umělá kříž)
 - PAMÁTKOVÁ ZÓNA BOUŠTĚ BITVY U SLAVKOVA

- LIMITY VYUŽITÍ ÚZEMÍ - VEŘEJNÁ INFRASTRUKTURA - TECHNICKÁ INFRASTRUKTURA - kanalizace, vodní a zářezí**
- TECHNICKÁ INFRASTRUKTURA - KANALIZACE SPLAŠKOVÝCH OBRÁZ - gravitační řad (kanalizace oddělná)
 - VODNÍ HOSPODÁŘSTVÍ
 - VODOVOD PÍTNÝ - přivaděč
- ENERGETIKA - ELEKTROENERGETIKA**
- TRASA VZDUŠNÉHO VEDENÍ VN
 - TRASA VZDUŠNÉHO VEDENÍ VN KE - ZRUŠENÍ
 - TECHNICKÁ INFRASTRUKTURA - ENERGETIKA - ELEKTROENERGETIKA
 - TRANSFORMOVNÁ V OBJEKTU / TRANSFORMOVNÁ SLOUPOVÁ
- ENERGETIKA - PLYNÁŘSTVÍ**
- PLYNOVOD VTL PODZEMNÍ
 - PLYNOVOD VTL PODZEMNÍ - BEZPEČNOSTNÍ PÁSMO
 - PLYNOVOD VTL PODZEMNÍ - OCHRANNÉ PÁSMO
- ELEKTROENERGETIKA**
- RADIORELEVNÍ TRASA
 - VEDENÍ ELEKTROENERGETICKÝCH KOMUNIKACÍ
 - VÝŠLAČ ELEKTROENERGETICKÝCH KOMUNIKACÍ
 - OCHRANNÉ PÁSMO RADIOLOKAČNÍHO PROSTŘEDKU (do 50m od stanoviště radaru) [přes k.ú. Křenovice se nachází v OP radaru]
 - HRANICE KORIDORŮ RR SMĚRU ČESKÁ REPUBLIKA-MINISTERSTVO OBRANY
- OCHRANNÉ PÁSMO RADARŮ SOKOLNICE**
- CELÉ SPRÁVNÍ ÚZEMÍ ORCE JE SITUOVÁNO V OCHRANNÉM PÁSMU NEZMĚRNÉHO LETIŠTĚ TUŘANY
 - CELÉ SPRÁVNÍ ÚZEMÍ ORCE JE SITUOVÁNO V OCHRANNÉM PÁSMU RADIOLOKAČNÍHO ZÁŘEZÍ MINISTERSTVA OBRANY
 - CELÉ SPRÁVNÍ ÚZEMÍ ORCE JE ZAJÍMOVÝM ÚZEMNÍM MINISTERSTVA OBRANY Z HLEDISKA POVOLENÝ VYJMENEVANÝCH DRUHŮ STAVEB (do 50m od stanoviště radaru) [Ochranné pásmo - obnova 1980]
- DOPRAVA**
- CYKLISTICKÉ STEZKY
 - ZASTÁVKA AUTOBUSŮ / ZASTÁVKA ŽELEZNIČNÍ

100m 200m 500m 800m 1000m

HLAVNÍ PROJEKTANT: Ing. arch. Alexander Běhal, Hoblíkova 575/9, 613 00 Brno
ČKA 16084 - autorizovaný architekt
ČKAIT 10952335 - autorizovaný inženýr

Ing. arch. Alexander Běhal & ATOFOO s.r.o.
studio: Hoblíkova 575/9
613 00 Brno

OBJEDNATEL: OBEC KŘENOVICE

AKCE: ZMĚNA Č.2 ÚZEMNÍHO PLÁNU - KŘENOVICE

NÁZEV VÝKRESU: KOORDINAČNÍ VÝKRES

STUPEŇ: ÚPD

DATUM: UNOR 2023

ŠKÁLKA: 1:5 000

Č. VÝKRESU: D-1

Číslo paré: 1