

ÚZEMNÍ PLÁN HOLUBICE

LIMITY VYUŽITÍ ÚZEMÍ	
	nomová kulturní památka
	krajní památková zóna - Bojtěbá bity u Slavkova
	válečné hroby, pietní místa
	území s archeologickými nálezy kategorie I.
	území s archeologickými nálezy kategorie II.
	významný krajinný prvek
	pásmo 50 m od okraje lesa
	ochranné pásmo silnice - dálnice a silnice I. třídy
	ochranné pásmo silnice - II. a III. třídy
	ochranné pásmo dráhy
	ochranné pásmo vlečky
	ochranné pásmo letiště Brno - Tuřany, OP vnější vodorovné plochy
	ochranné pásmo letiště Brno - Tuřany, OP se zákazem laserových zařízení, sektor A1 B
	ochranné pásmo nadzemního vedení el. energie vn
	bezpečnostní pásmo VTL plynovodu do 40 barů
	meliorace
	předpokládané ložisko nerostných surovin (schválený prognózní zdroj)
	sesuvné území - aktivní
	starší ekologická zátěž - bývalá skládka
	část sporné území obce je situována v ochranném pásmu leteckých zabezpečovacích zařízení Ministerstva obrany
	část sporné území obce je zájmovým územím Ministerstva obrany z hlediska povolování vyměňovaných druhů stávie

HRANICE, IDENTIFIKACE PLOCH	
	hranice federálního území (katastrálního území)
	hranice katastrálních území
	zastavěné území
	zastavěné plochy, plochy přestavby, plochy změn v krajině
	plochy územních rezerv

URBAN. KONCEPCE + KONCEPCE USPOŘÁDÁNÍ KRAJINY		
PLOCHY S ROZDÍLNÝM ZPŮSOBEM VYUŽITÍ		
STABILIZOVANÉ PLOCHY	PLOCHY ZMĚN	ÚZEMNÍ REZERVY
PLOCHY BYDLENÍ		
		BYDLENÍ HROMADNÉ
		BYDLENÍ INDIVIDUÁLNÍ
PLOCHY SMÍŠENÉ OBYTNÉ		
		SMÍŠENÉ OBYTNÉ VENKOVSKÉ
PLOCHY REKREACE		
		REKREACE - ODDOCHOVÉ PLOCHY
PLOCHY OBČANSKÉHO VYBAVENÍ		
		OBČANSKÉ VYBAVENÍ VEŘEJNÉ
		OBČANSKÉ VYBAVENÍ KOMERČNÍ
		OBČANSKÉ VYBAVENÍ - HRBITOVY
		OBČANSKÉ VYBAVENÍ - SPORT
PLOCHY VEŘEJNÝCH PROSTRANSTVÍ		
		VEŘEJNÁ PROSTRANSTVÍ S PŘEVÁHOU ZPĚVNÝCH PLOCH
		VEŘEJNÁ PROSTRANSTVÍ S PŘEVÁHOU ZELENÉ
PLOCHY ZELENÉ		
		ZELENĚ - PARKY A PARKOVÉ UPRÁVENÉ PLOCHY
		ZELENĚ - ZAHŘADY A SADY
		ZELENĚ OCHRANNÁ A IZOLAČNÍ
PLOCHY SMÍŠENÉ VÝROBNÍ		
		SMÍŠENÉ VÝROBNÍ VŠEOBECNÉ
PLOCHY VÝROBY A SKLADOVÁNÍ		
		VÝROBA LEHKÁ
		VÝROBA ODOBŮ A SLUŽBY
PLOCHY DOPRAVNÍ INFRASTRUKTURY		
		DOPRAVA SILNIČNÍ
		DOPRAVA DRÁŽNÍ
		DOPRAVA JINÁ
PLOCHY TECHNICKÉ INFRASTRUKTURY		
		VODNÍ HOSPODÁŘSTVÍ
		ENERGETIKA - VÝROBA ENERIE Z OBNOVITELNÝCH ZDROJŮ
PLOCHY VODNÍ A VODOHOSPODÁŘSKÉ		
		VODNÍ A VODOHOSPODÁŘSKÉ VŠEOBECNÉ
PLOCHY ZEMĚLÉSKÉ		
		ZEMĚLÉSKÉ VŠEOBECNÉ
		HRÁDČNÍ PRIORITY
		ZEMĚLÉSTVÍ EXTENZIVNÍ


OCHRANA A ROZVOJ HODNOT ÚZEMÍ	
	ochrana území Bojtěbá bity u Slavkova
	území zásadního významu pro ochranu hodnot
	architektonicky nebo urbanisticky významné stavby
	historicky významné stavby
	stavební dominy
	objekty přispívající k identitě území
	významné výtčkové body
	významné plochy sídelní zeleně
	významné soškové zeleně, alej
	pietní plocha okolo veřejného pohřbiště

KONCEPCE DOPRAVNÍ INFRASTRUKTURY	
	dálnice D1 a silnice I. třídy
	dálnice D1 Starina - Holubice, kapacitní včenní MÚK
	silnice II. a III. třídy
	účelové komunikace
	železnice, vlečka
	koridor pro trať č. 300 a 340 Brno - Vyškov - hranice kraje (modernizace trať Brno - Přerov)
	koridor pro trať č. 340 Brno - Štěpánek - Veselí n/Mor. - hranice kraje, optimalizace a elektrifikace
	územní rezerva pro VRT Ponětovice - Vyškov - hranice kraje (- Ostrava)
	autobusová zastávka / železniční stanice, železniční zastávka
	cyklistická trasa

KONCEPCE TECHNICKÉ INFRASTRUKTURY	
	vodovodní přivaděč, vodovod místní
	vodájem
	kanalizace splašková, dešťová
	kanalizační výtlak
	čerpač stanice odpadních vod
	čistična odpadních vod
	nadzemní vedení vn, sloupová trafostanice
	podzemní vedení vn, zónná trafostanice
	VTL plynovod do 40 barů, VTL regulační stanice
	STL plynovod
	elektronická komunikační vedení - dálkový optický kabel (DOK)
	elektronická komunikační vedení - radioreléková trasa
	elektronická komunikační vedení - místní
	elektronická komunikační zařízení

ÚZEMNÍ SYSTÉM EKOLOGICKÉ STABILITY	
	funkční
	regionální biokoridor
	regionální biocentrum
	lokální biocentrum
	lokální biokoridor

OCHRANA PŘED EROZÍ A POVODNĚMI	
	stav
	návrh
	záplavové území Q100
	aktivní zóna záplavového území
	plochy protierozních opatření

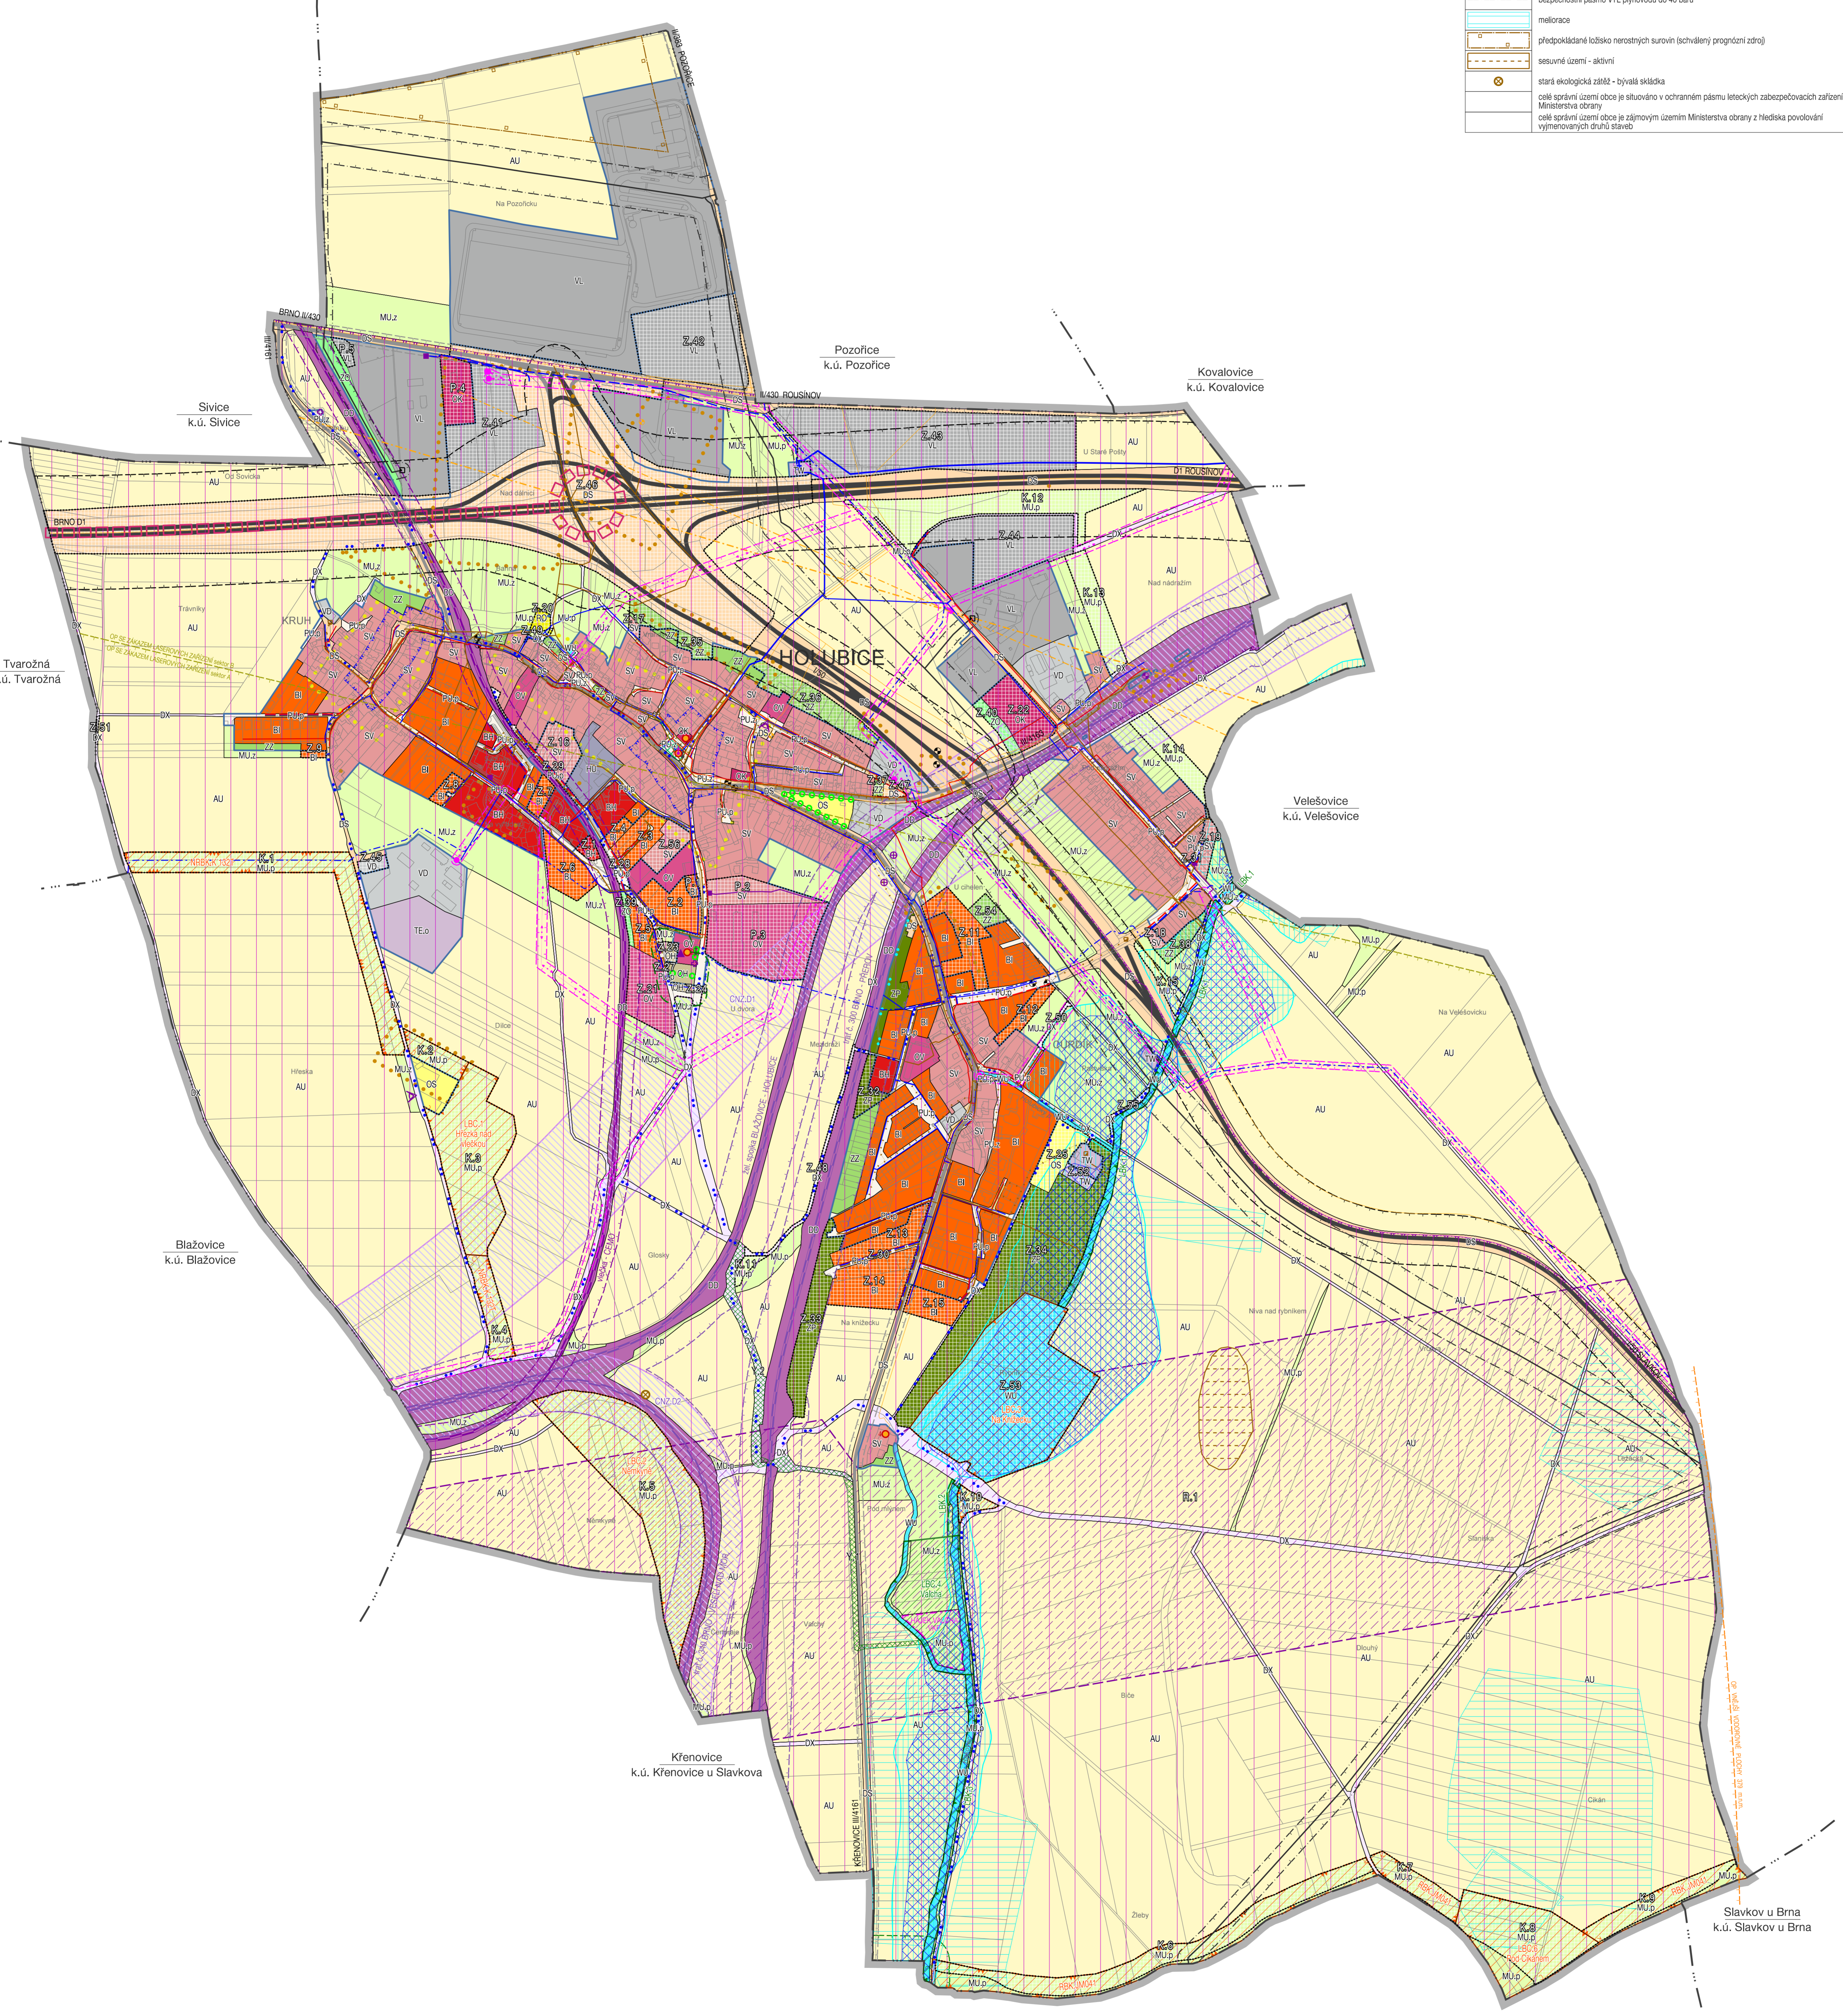

KOORDINAČNÍ VÝKRES	
ÚP HOLUBICE - NÁVRH PRO OPAKOVANÉ VEŘEJNÉ PROJEDNÁNÍ	
EVIDENČNÍ ČÍSLO: 220-001-946	
ZHOTOVITEL: URBANISTICKÉ STŘEDISKO BRNO, SPOL. S R. O.	
PROJEKTANT: ING. ARCH. P. DOUHÁČEK, ING. ARCH. V. OZNEROVÁ, ING. P. VESELY, MGR. L. BURŠÁKOVÁ, ING. M. SKOVALOVÁ	
PORUČITEL: MĚSTSKÝ ÚŘAD SLAVKOV U BRNA	
MĚŘÍTKO: 1:1 000	
DATUM: ÚNOR 2025	

II. 1