

ÚZEMNÍ PLÁN HOLUBICE

HRANICE, IDENTIFIKACE PLOCH	
	hranice federálního území (katastrálního území)
	zastavěné území
	zastavěné plochy, plochy přestavby, plochy změn v krajině
	plochy územních rezerv


URBAN. KONCEPCE + KONCEPCE USPOŘÁDÁNÍ KRAJINY		
PLOCHY S ROZDÍLNÝM ZPŮSOBEM VYUŽITÍ		
STABILIZOVANÉ PLOCHY	PLOCHY ZMĚN	ÚZEMNÍ REZERVY
PLOCHY BYDLENÍ		
		BYDLENÍ HROMADNÉ
		BYDLENÍ INDIVIDUÁLNÍ
PLOCHY SMÍŠENÉ OBYTNÉ		
		SMÍŠENÉ OBYTNÉ VENKOVSKÉ
PLOCHY REKREACE		
		REKREACE - ODDOCHOVÉ PLOCHY
PLOCHY OBČANSKÉHO VYBAVENÍ		
		OBČANSKÉ VYBAVENÍ VEŘEJNÉ
		OBČANSKÉ VYBAVENÍ KOMERČNÍ
		OBČANSKÉ VYBAVENÍ - HRÁTKOVY
		OBČANSKÉ VYBAVENÍ - SPORT
PLOCHY VEŘEJNÝCH PROSTRANSTVÍ		
		VEŘEJNÁ PROSTRANSTVÍ S PŘEVÁHOU ZPEVNĚNÝCH PLOCH
		VEŘEJNÁ PROSTRANSTVÍ S PŘEVÁHOU ZELENÉ
PLOCHY ZELENÉ		
		ZELENĚ - PARKY A PARKOVÉ UPRÁVENÉ PLOCHY
		ZELENĚ - ZAHRADY A SADY
		ZELENĚ OCHRANNÁ A IZOLAČNÍ
PLOCHY SMÍŠENÉ VÝROBNÍ		
		SMÍŠENÉ VÝROBNÍ VŠEOBECNÉ
PLOCHY VÝROBY A SKLADOVÁNÍ		
		VÝROBA LEHKÁ
		VÝROBA OROBNÁ A SLUŽBY
PLOCHY DOPRAVNÍ INFRASTRUKTURY		
		DOPRAVA SILNIČNÍ
		DOPRAVA DRÁŽNÍ
		DOPRAVA JINÁ
PLOCHY TECHNICKÉ INFRASTRUKTURY		
		VDONÍ HOSPODÁŘSTVÍ
		ENERGETIKA - VÝROBA ENERIE Z OBNOVITELNÝCH ZDROJŮ
PLOCHY VODNÍ A VODOHOSPODÁŘSKÉ		
		VDONÍ A VODOHOSPODÁŘSKÉ VŠEOBECNÉ
PLOCHY ZEMĚLÉSKÉ		
		ZEMĚLÉSKÉ VŠEOBECNÉ
PLOCHY SMÍŠENÉ NEZASTAVĚNÉHO ÚZEMÍ		
		HŘÍDLOVÉ PRIORITY
		ZEMĚLÉSTVÍ EXTENZIVNÍ

OCHRANA A ROZVOJ HODNOT ÚZEMÍ		
STAV	NÁVRH	
		ochrana území Býdliště u Slavkova
		území zásadního významu pro ochranu hodnot
		architektonicky nebo urbanisticky významné stavby
		historicky významné stavby
		stavební dominanty
		objekty přispívající k identitě území
		významné vyhlídkové body
		významné plochy sídelní zeleně
		významné sošterní zeleně, aleje
		pletň plocha okolo veřejného pohřebiště

KONCEPCE DOPRAVNÍ INFRASTRUKTURY	
	stanice D1 Staňava - Holubice, železniční včetně MÚK
	koridor pro trať č. 301 a 340 Brno - Vyškov - hranice kraje (modernizace trať Brno - Přerov)
	koridor pro trať č. 340 Brno - Štápanice - Veselí n/Mor. - hranice kraje, optimalizace a elektrifikace
	územní rezerva pro VRT Ponětovice - Vyškov - hranice kraje (I - Otava)
	cyklistická trasa

ÚZEMNÍ SYSTÉM EKOLOGICKÉ STABILITY	
	KRAJINNÝM
	nadregionální biokoridor
	regionální biokoridor
	lokální biocentrum
	lokální biokoridor

OCHRANA PŘED EROZÍ A POVODNĚMÍ	
	NÁVRH
	plochy protierozních opatření

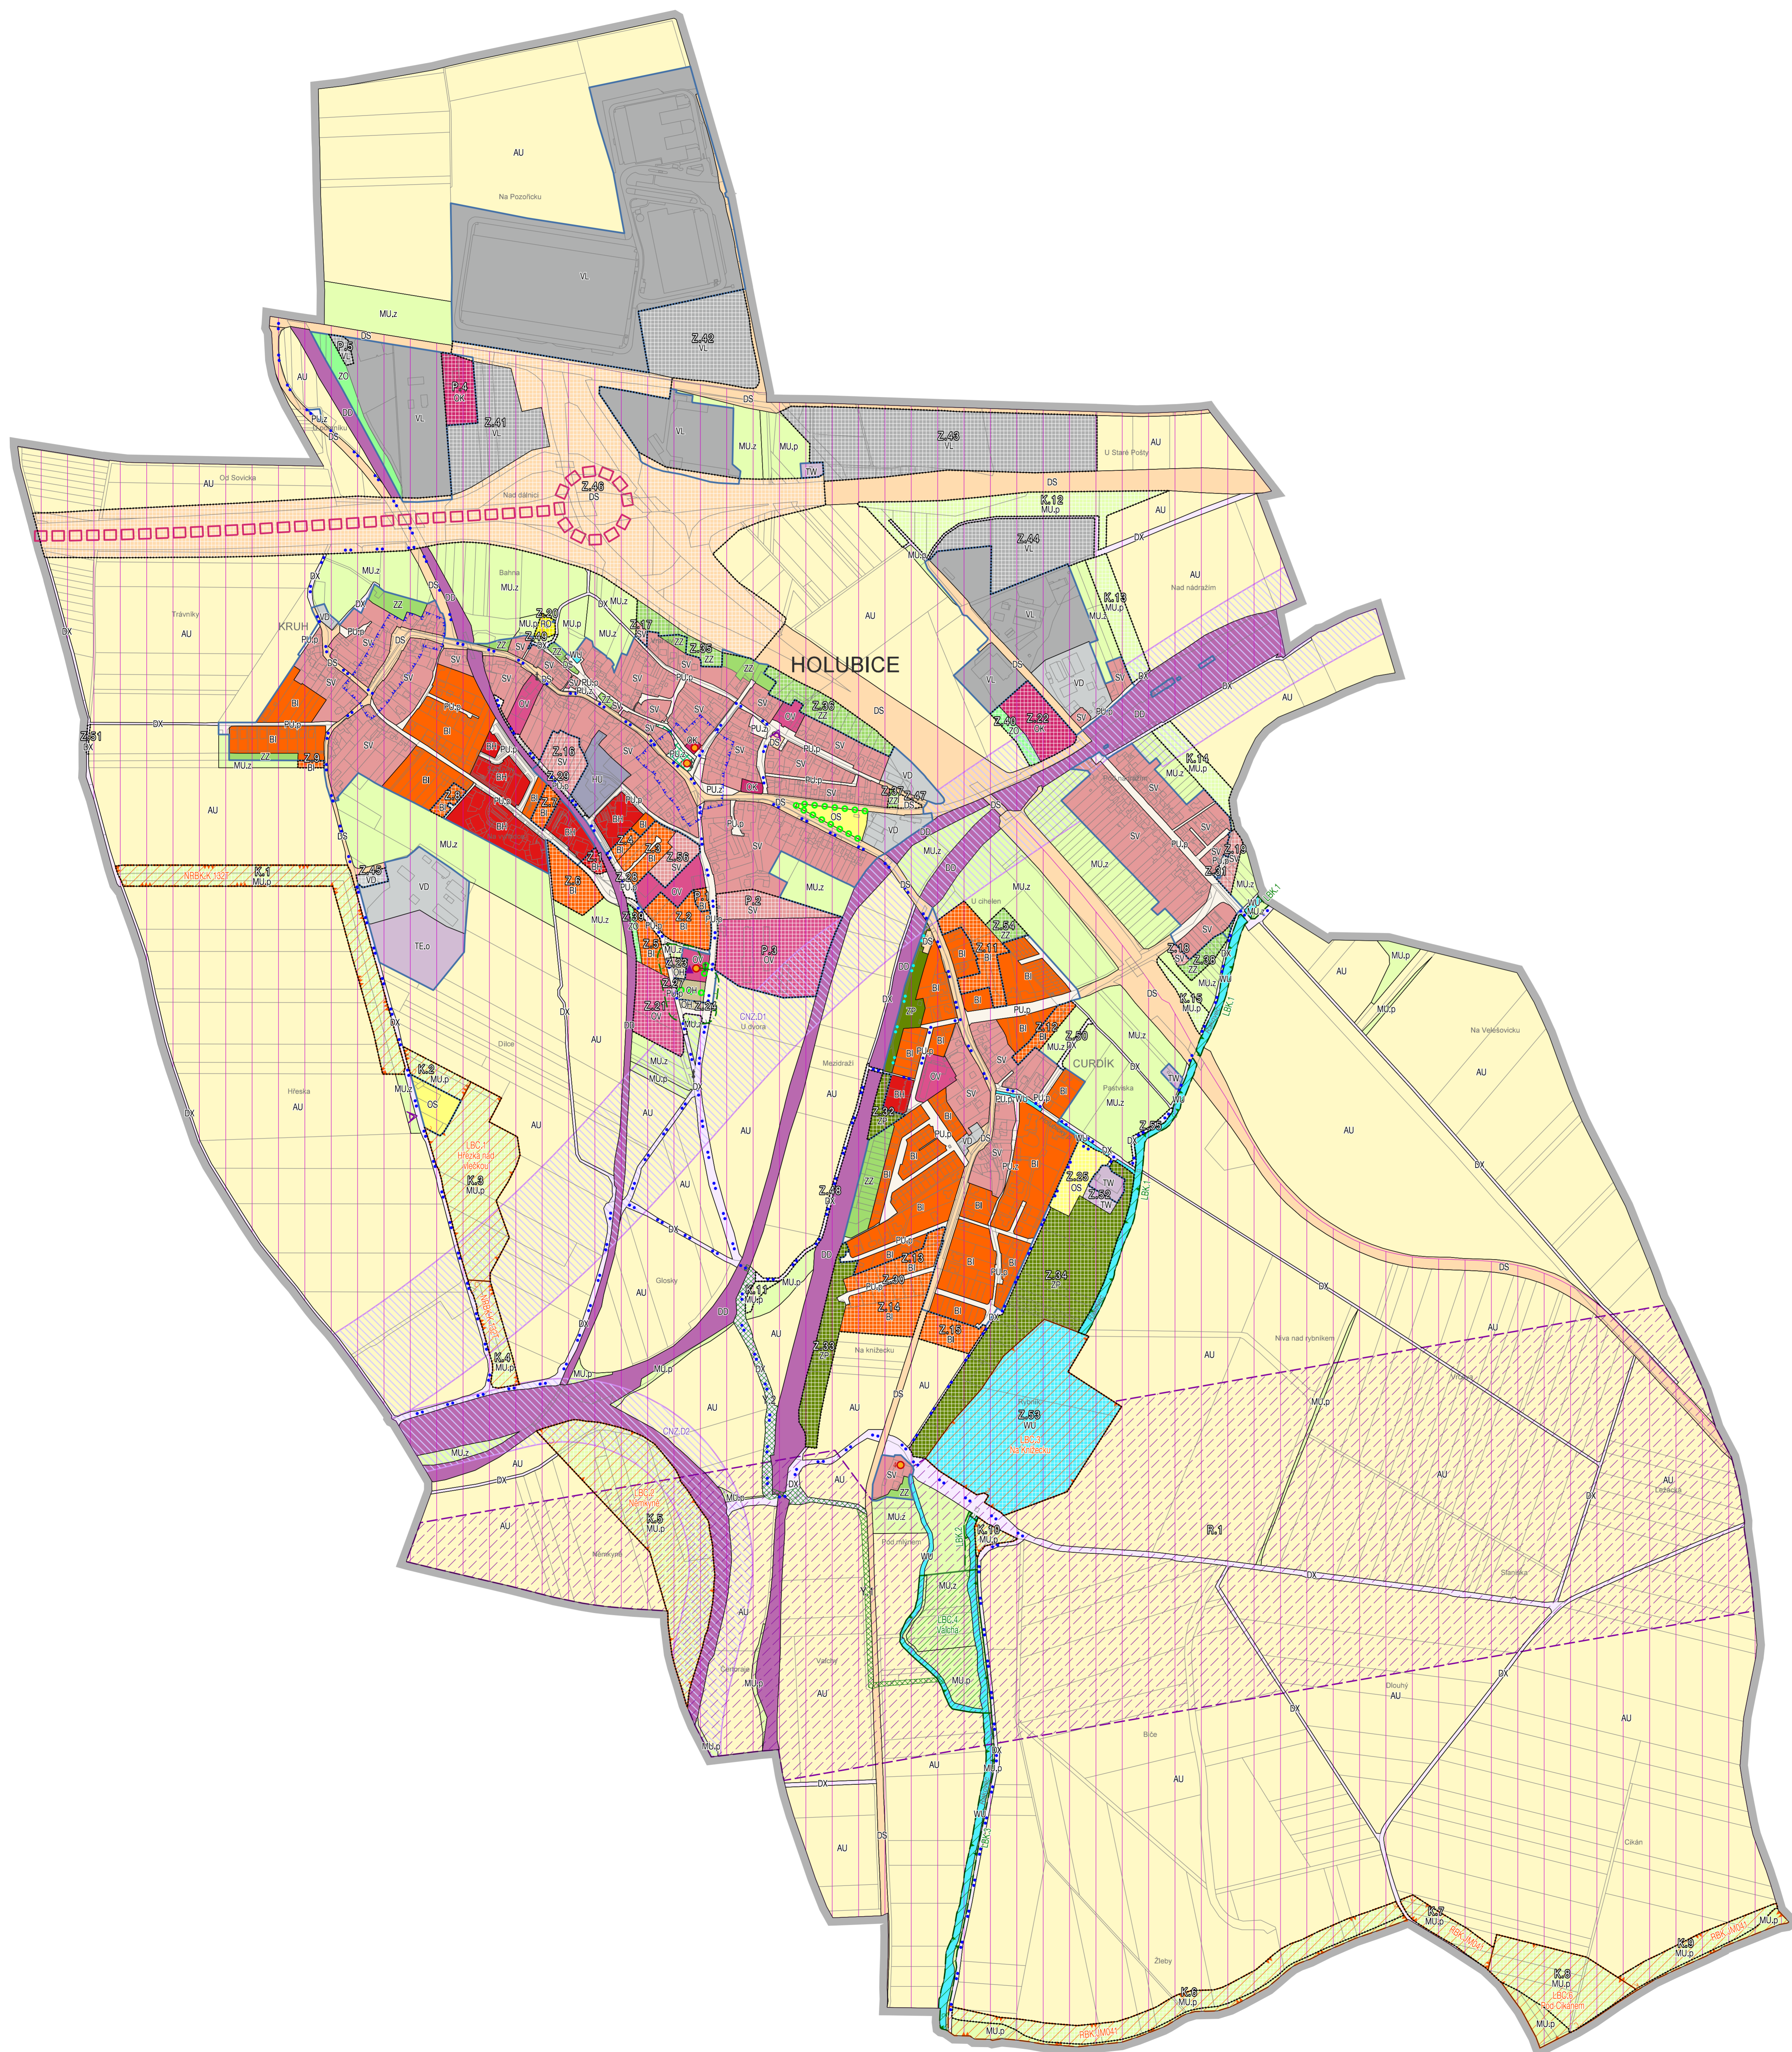

ZÁZNAM O ÚČINNOSTI		
Spolupráce: Město UP vydal	Zastupitelstvo obce Holubice	Okres územní studie a systém
Davni nebo územní úřad		
Pořizovatel:	Městský úřad Slavkov u Brna, odbor územního úřadu, zejména územní a územní správy	
Operativní úřední osoba:	Ing. arch. Odeana Matušková	
Funkce:	referentka úřadu, zejména územní správy	

Zhotovitel:	Urbanistické středisko Brno, spol. s r.o.	Poslední:
Jména a příjmení:	Ing. arch. Pavel Ducháček	
Funkce:	haustrýžník	
Podpis:		

HLAVNÍ VÝKRES

ÚP HOLUBICE - NÁVRH PRO OPAKOVANÉ VEŘEJNÉ PROJEDNÁNÍ		
EVIDENČNÍ ČÍSLO:	220-01-946	
ZHOTOVITEL:	URBANISTICKÉ STŘEDISKO BRNO, SPOL. S R. O.	
PROJEKTANT:	ING. ARCH. P. DUCHÁČEK, ING. ARCH. V. OZNEROVÁ, ING. P. VESELY, MGR. L. BURŠKOVÁ, ING. M. SKVAVILOVÁ	
PORUČITEL:	MĚSTSKÝ ÚŘAD SLAVKOV U BRNA	
MĚŘÍTKO:	1:1 000	
DATUM:	ÚNOR 2025	