


LEGENDA - PLOCHY

- ŘEŠENÉ ÚZEMÍ
- STÁVAJÍCÍ HRANICE PARCEL
- NOVÉ HRANICE PARCEL
- NOVÉ ZPEVNĚNÉ PLOCHY – NOVÁ MÍSTNÍ KOMUNIKACE MKB4, PŘÍJEZDOVÁ CESTA K POZEMKŮM – JIŽ REALIZOVANÁ ČÁST
- NOVÉ ZPEVNĚNÉ PLOCHY – NOVÁ MÍSTNÍ KOMUNIKACE, PŘÍJEZDOVÁ CESTA K POZEMKŮM – NAVRŽENÉ PRODLOUŽENÍ
- NOVÉ ZPEVNĚNÉ PLOCHY – PARKOVÁNÍ
- NOVÉ ZPEVNĚNÉ PLOCHY – SJEZDY K POZEMKŮM
- NOVÉ PARCELY – ZPEVNĚNÉ PLOCHY, CHODNÍKY, TERASY
- NOVÉ PARCELY – ZASTAVĚNÁ PLOCHA NOVÝCH RODINNÝCH DOMŮ

LEGENDA - INŽENÝRSKÉ SÍTĚ

- KABELOVÉ VEDENÍ NN
- KABELOVÉ VEDENÍ VN
- KABELOVÉ VEDENÍ VIVO CONNECTION
- KANALIZACE DEŠŤOVÁ
- KANALIZACE SPLAŠKOVÁ
- VODOVOD

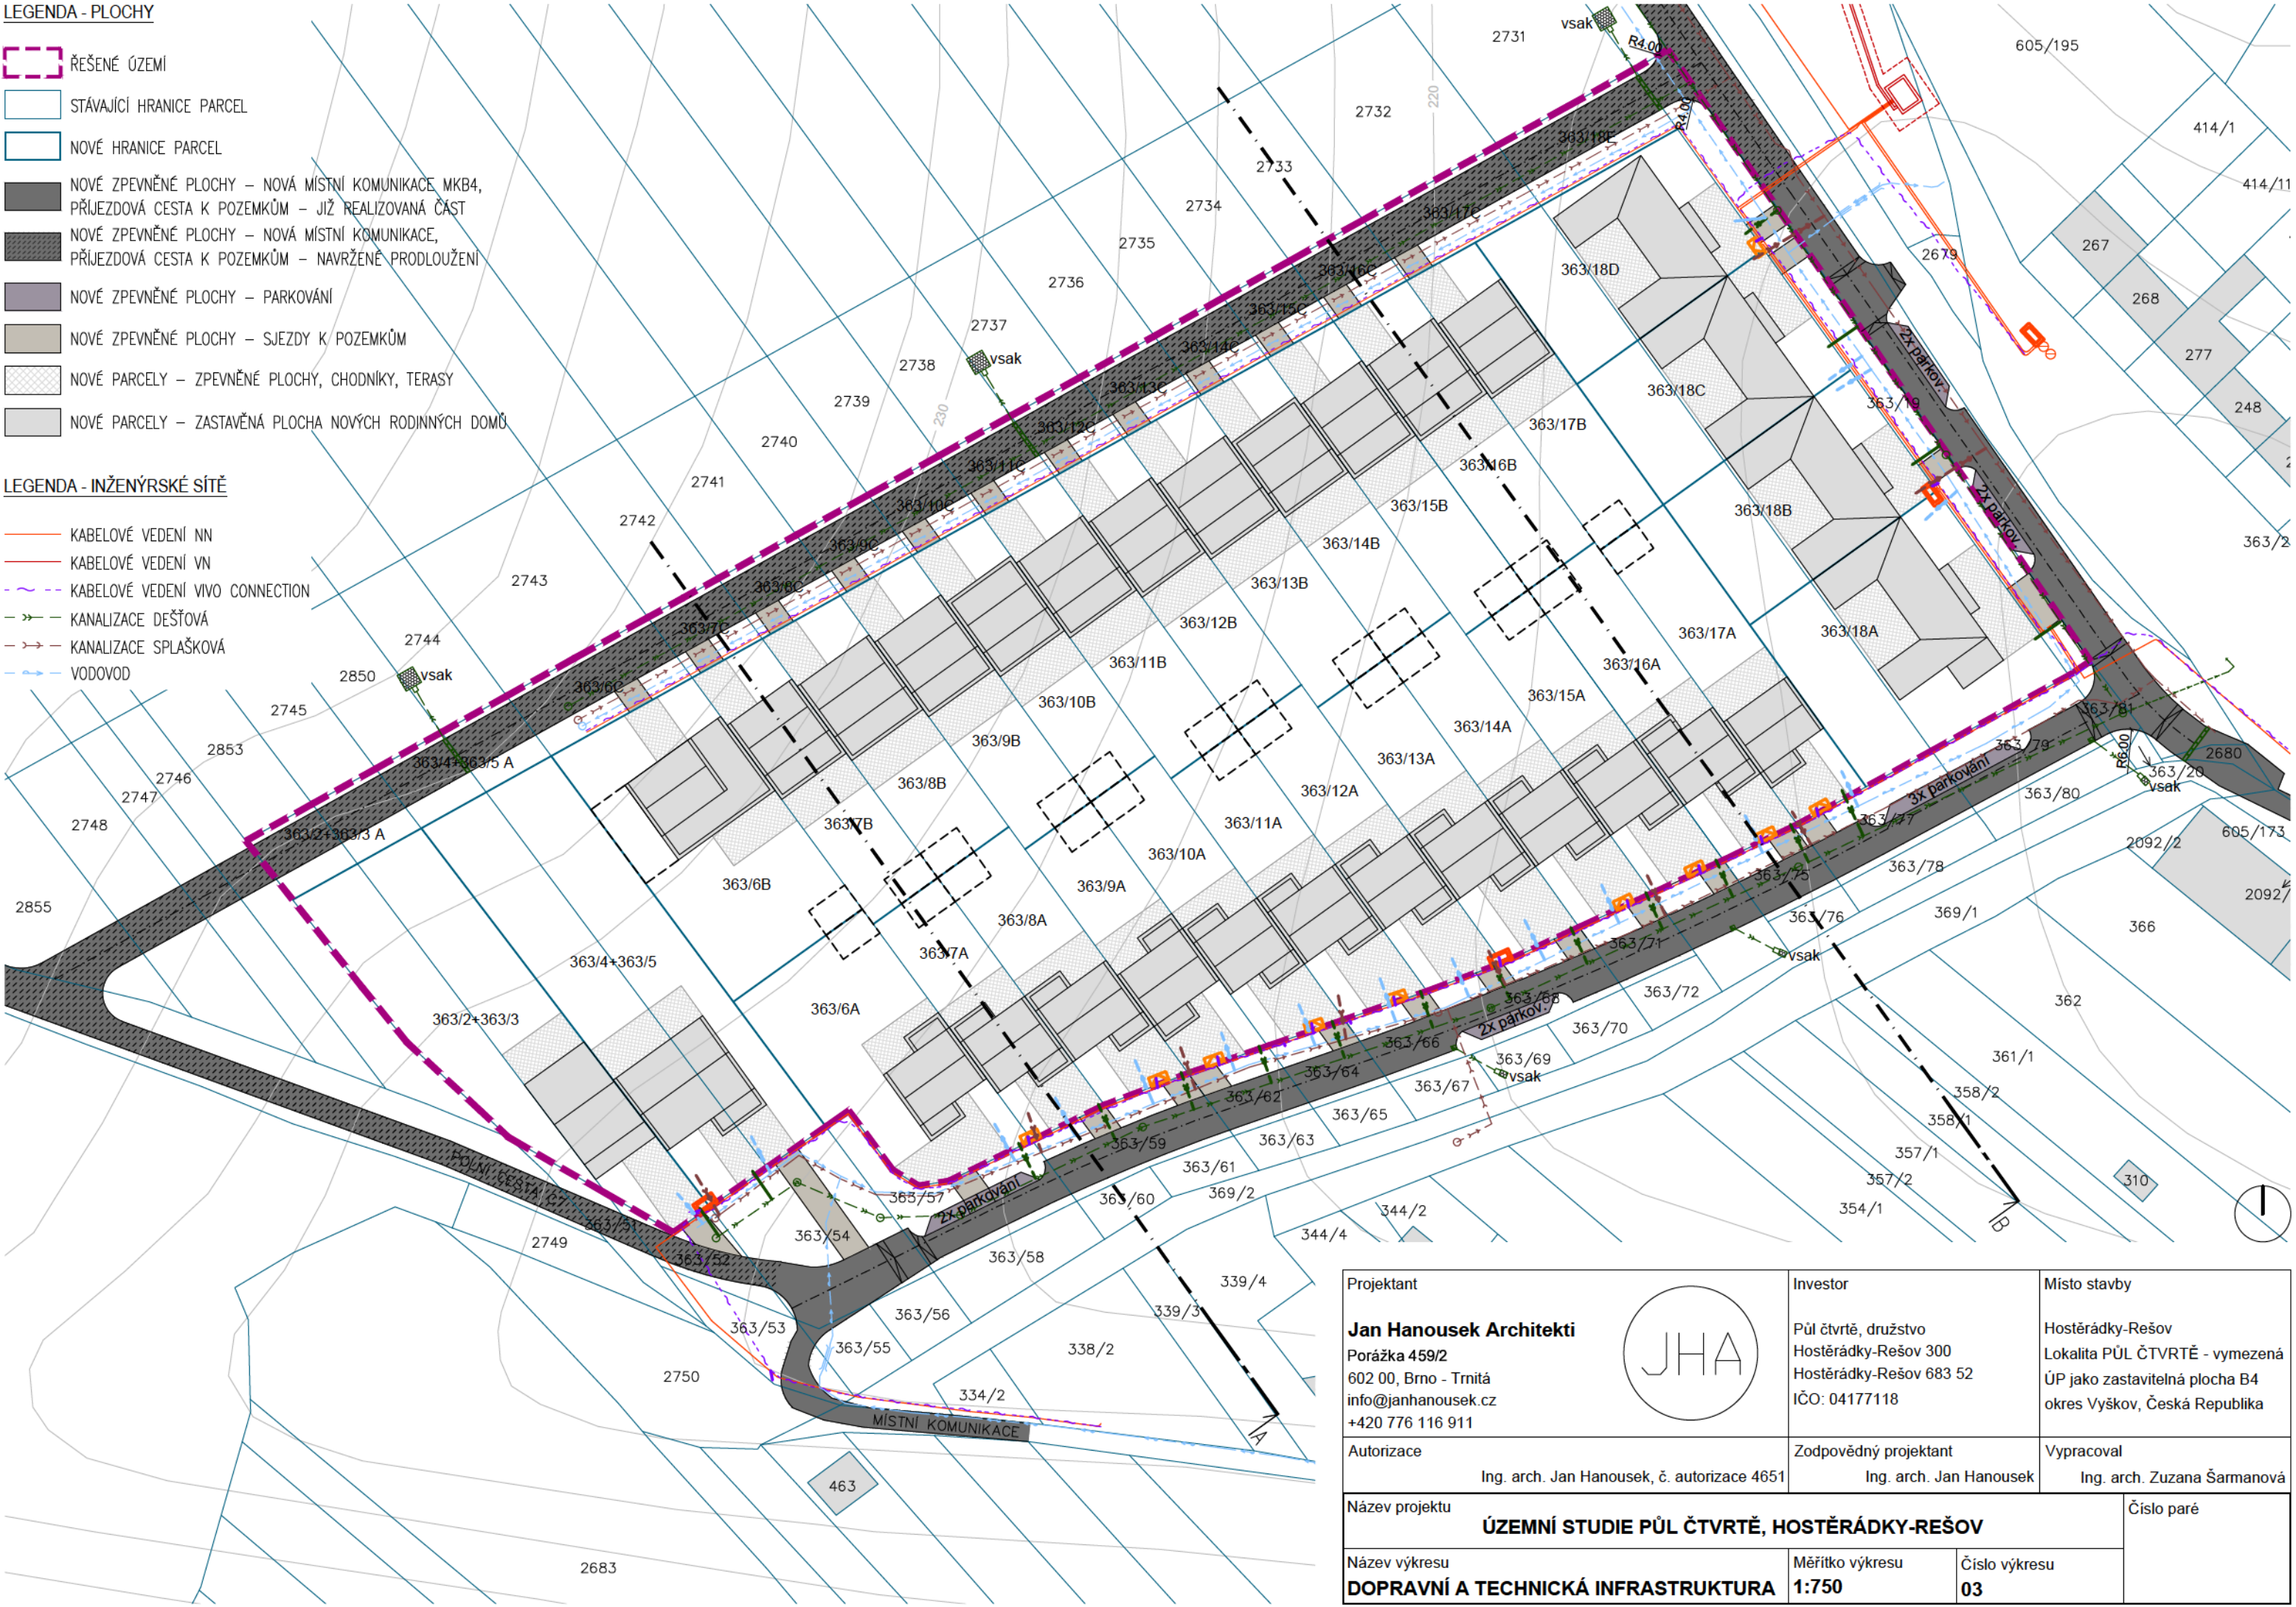

Projektant		Investor	Místo stavby
Jan Hanousek Architekti Porážka 459/2 602 00, Brno - Trnitá info@janhanousek.cz +420 776 116 911		Půl čtvrtě, družstvo Hostěrádky-Rešov 300 Hostěrádky-Rešov 683 52 IČO: 04177118	Hostěrádky-Rešov Lokalita PŮL ČTVRTĚ - vymezená ÚP jako zastavitelná plocha B4 okres Vyškov, Česká Republika
Autorizace	Zodpovědný projektant	Vypracoval	
Ing. arch. Jan Hanousek, č. autorizace 4651	Ing. arch. Jan Hanousek	Ing. arch. Zuzana Šarmanová	
Název projektu			Číslo paré
ÚZEMNÍ STUDIE PŮL ČTVRTĚ, HOSTĚRÁDKY-REŠOV			
Název výkresu	Měřítko výkresu	Číslo výkresu	
DOPRAVNÍ A TECHNICKÁ INFRASTRUKTURA	1:750	03	