


LEGENDA:

	REŠENÉ ÚZEMÍ
	ZASTAVĚNÉ ÚZEMÍ OBCE
	ZASTAVITELNÉ PLOCHY
	PLOCHY PŘESTAVBY
	PLOCHY ZMĚN V KRAJINĚ
	ZÁSOBNÍ VODOU:
	VODOVODNÍ RADA VEŘEJNÉHO VODOVODU
	VODOVODNÍ RADA VEŘEJNÉHO VODOVODU
	ODKANALIZOVÁNÍ, ODPADY:
	KANALIZACE
	ČISTIČKA ODPADNÍCH VOD
	SBĚRNÝ DVŮR
	VODNÍ TOKY A NÁDRŽE, EROZE:
	VODNÍ TOKY A NÁDRŽE
	REVITALIZACE VODNÍCH TOKŮ
	OCHRANĚ PRÍKOPY
	OZELENĚNÉ VSAKOVACÍ PLOCHY

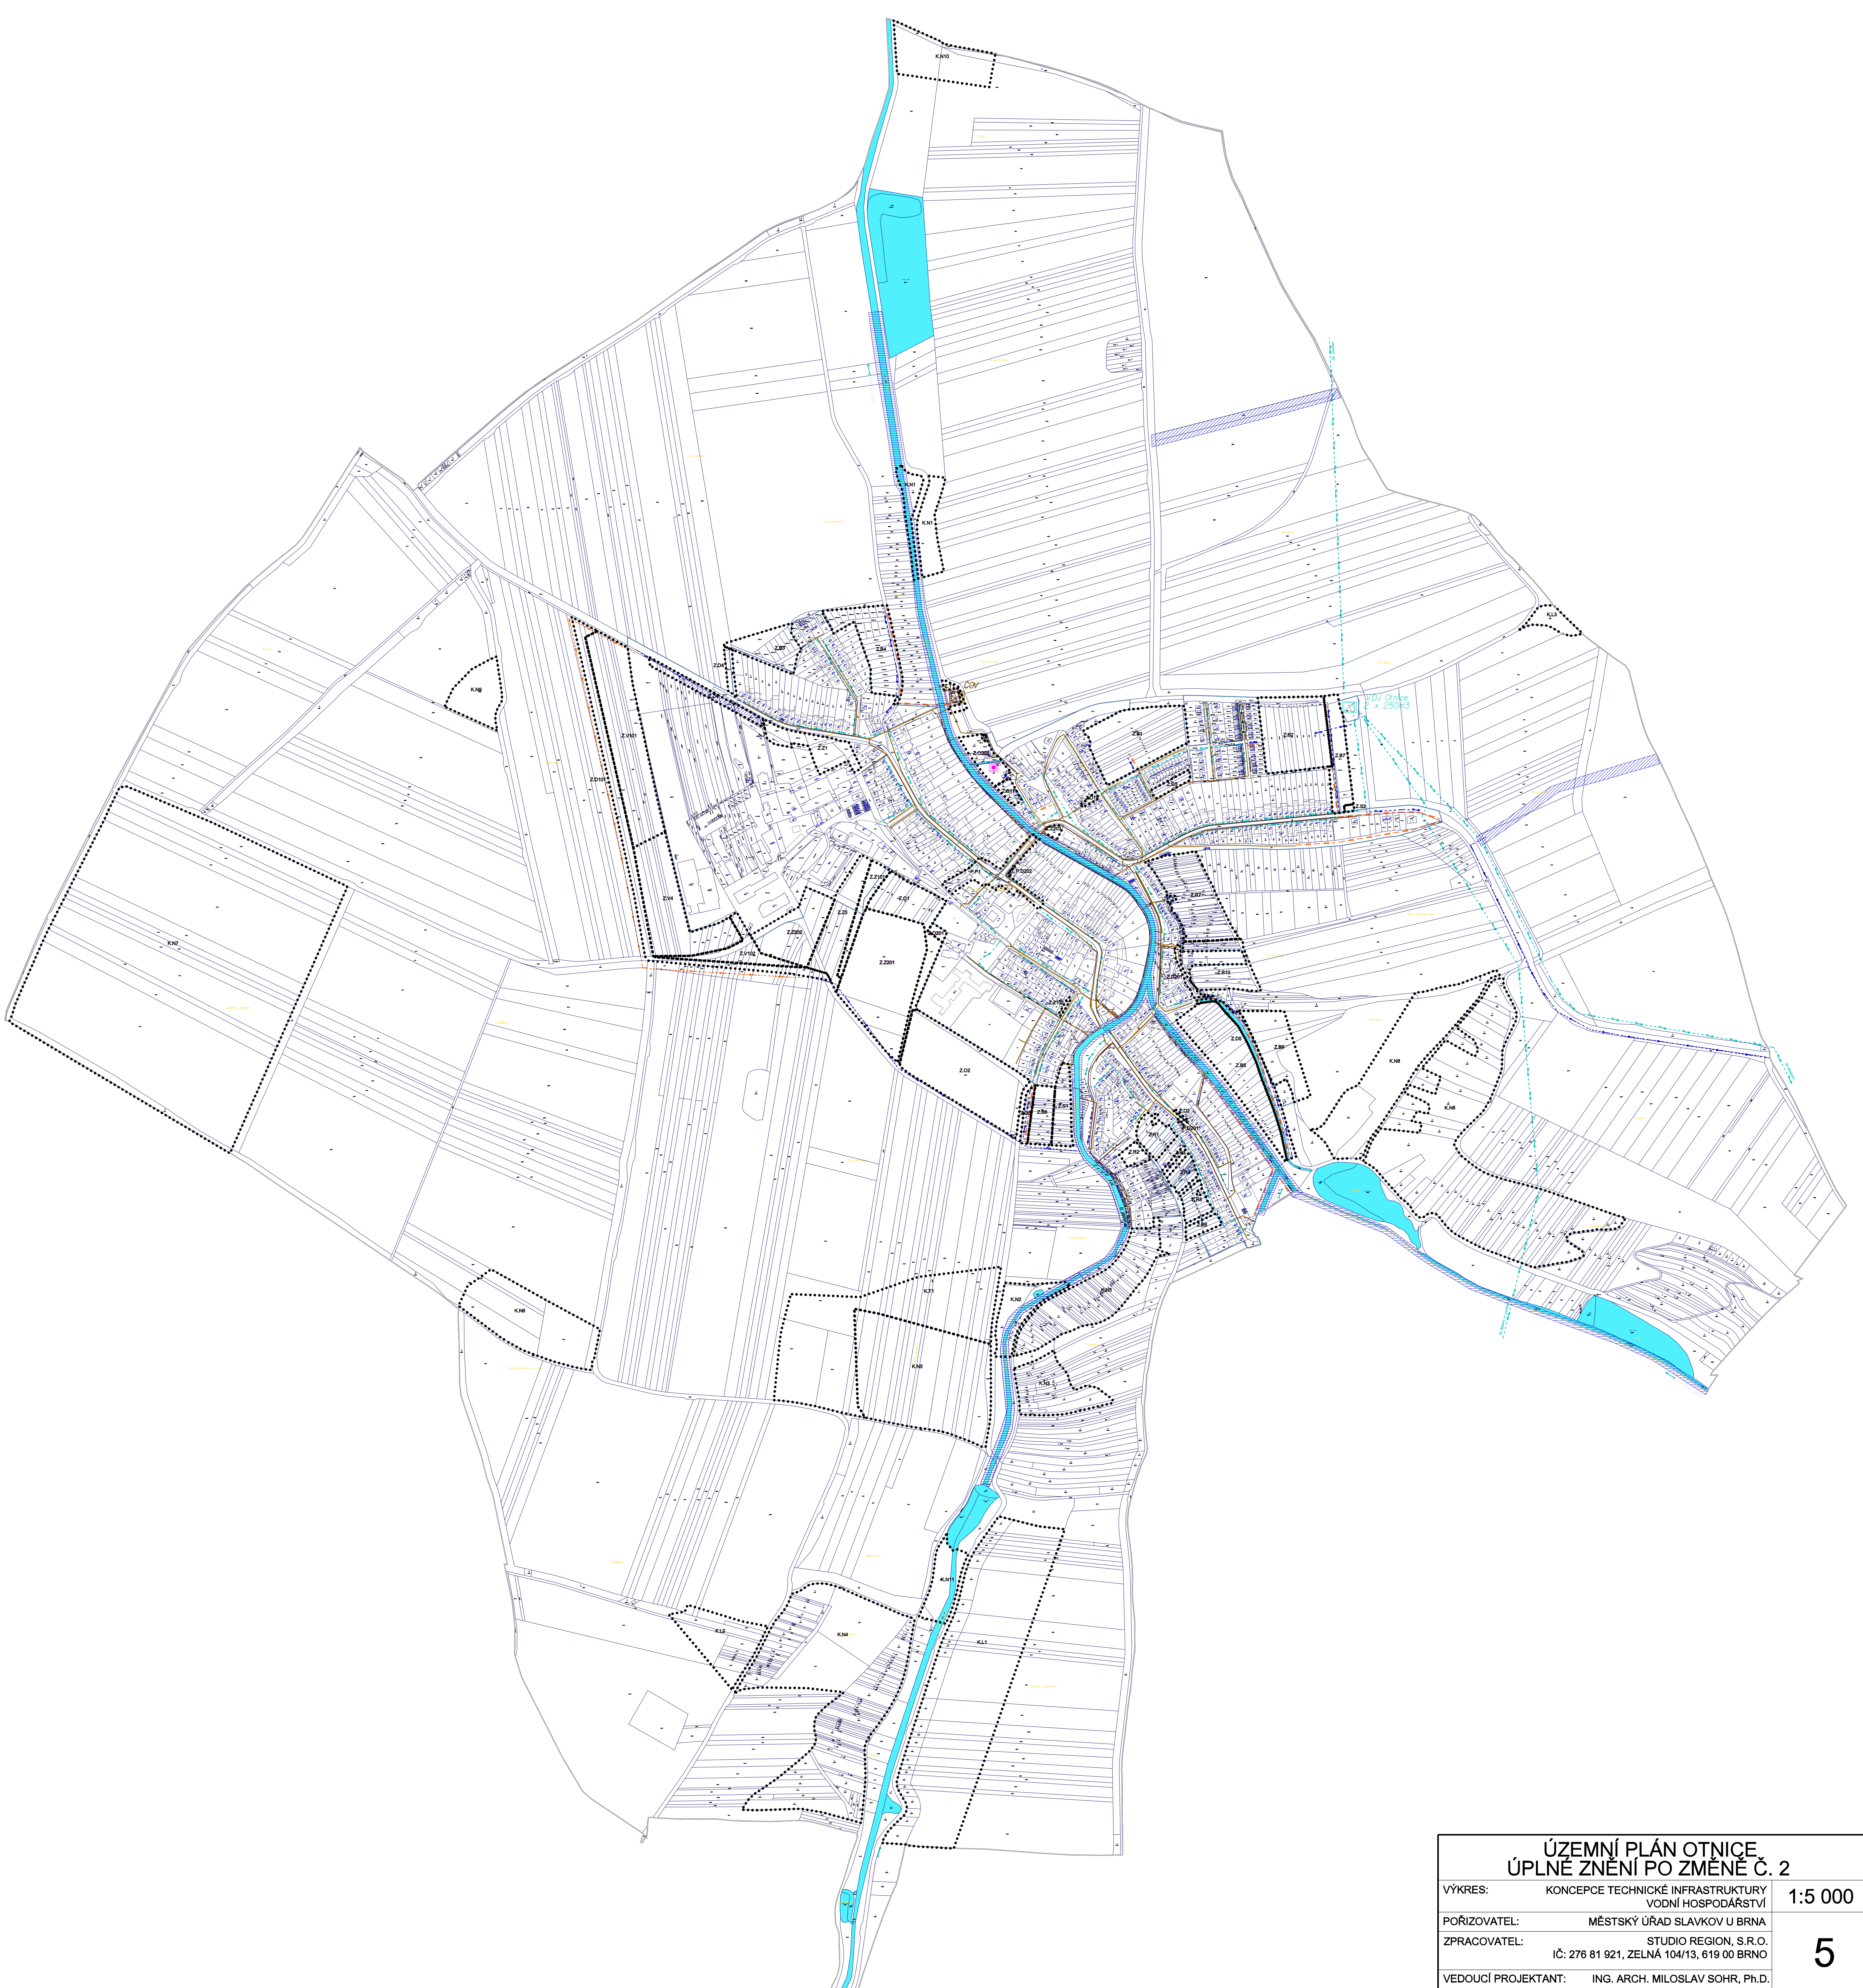

ÚZEMNÍ PLÁN OTÍNICE		
ÚPLNÉ ZNĚNÍ PO ZMĚNĚ Č. 2		
VÝKRES:	KONCEPCE TECHNICKÉ INFRASTRUKTURY VODNÍ HOSPODÁŘSTVÍ	1:5 000
POŘIZOVATEL:	MĚSTSKÝ ÚŘAD SLAVKOV U BRNA	
ZPRACOVATEL:	STUDIO REGION, S.R.O. IČ: 276 81 921, ZELNÁ 104/13, 619 00 BRNO	5
VEDOUČÍ PROJEKTANT:	ING. ARCH. MILOSLAV SOHR, Ph.D.	
DATUM:	LEDEN 2025	