


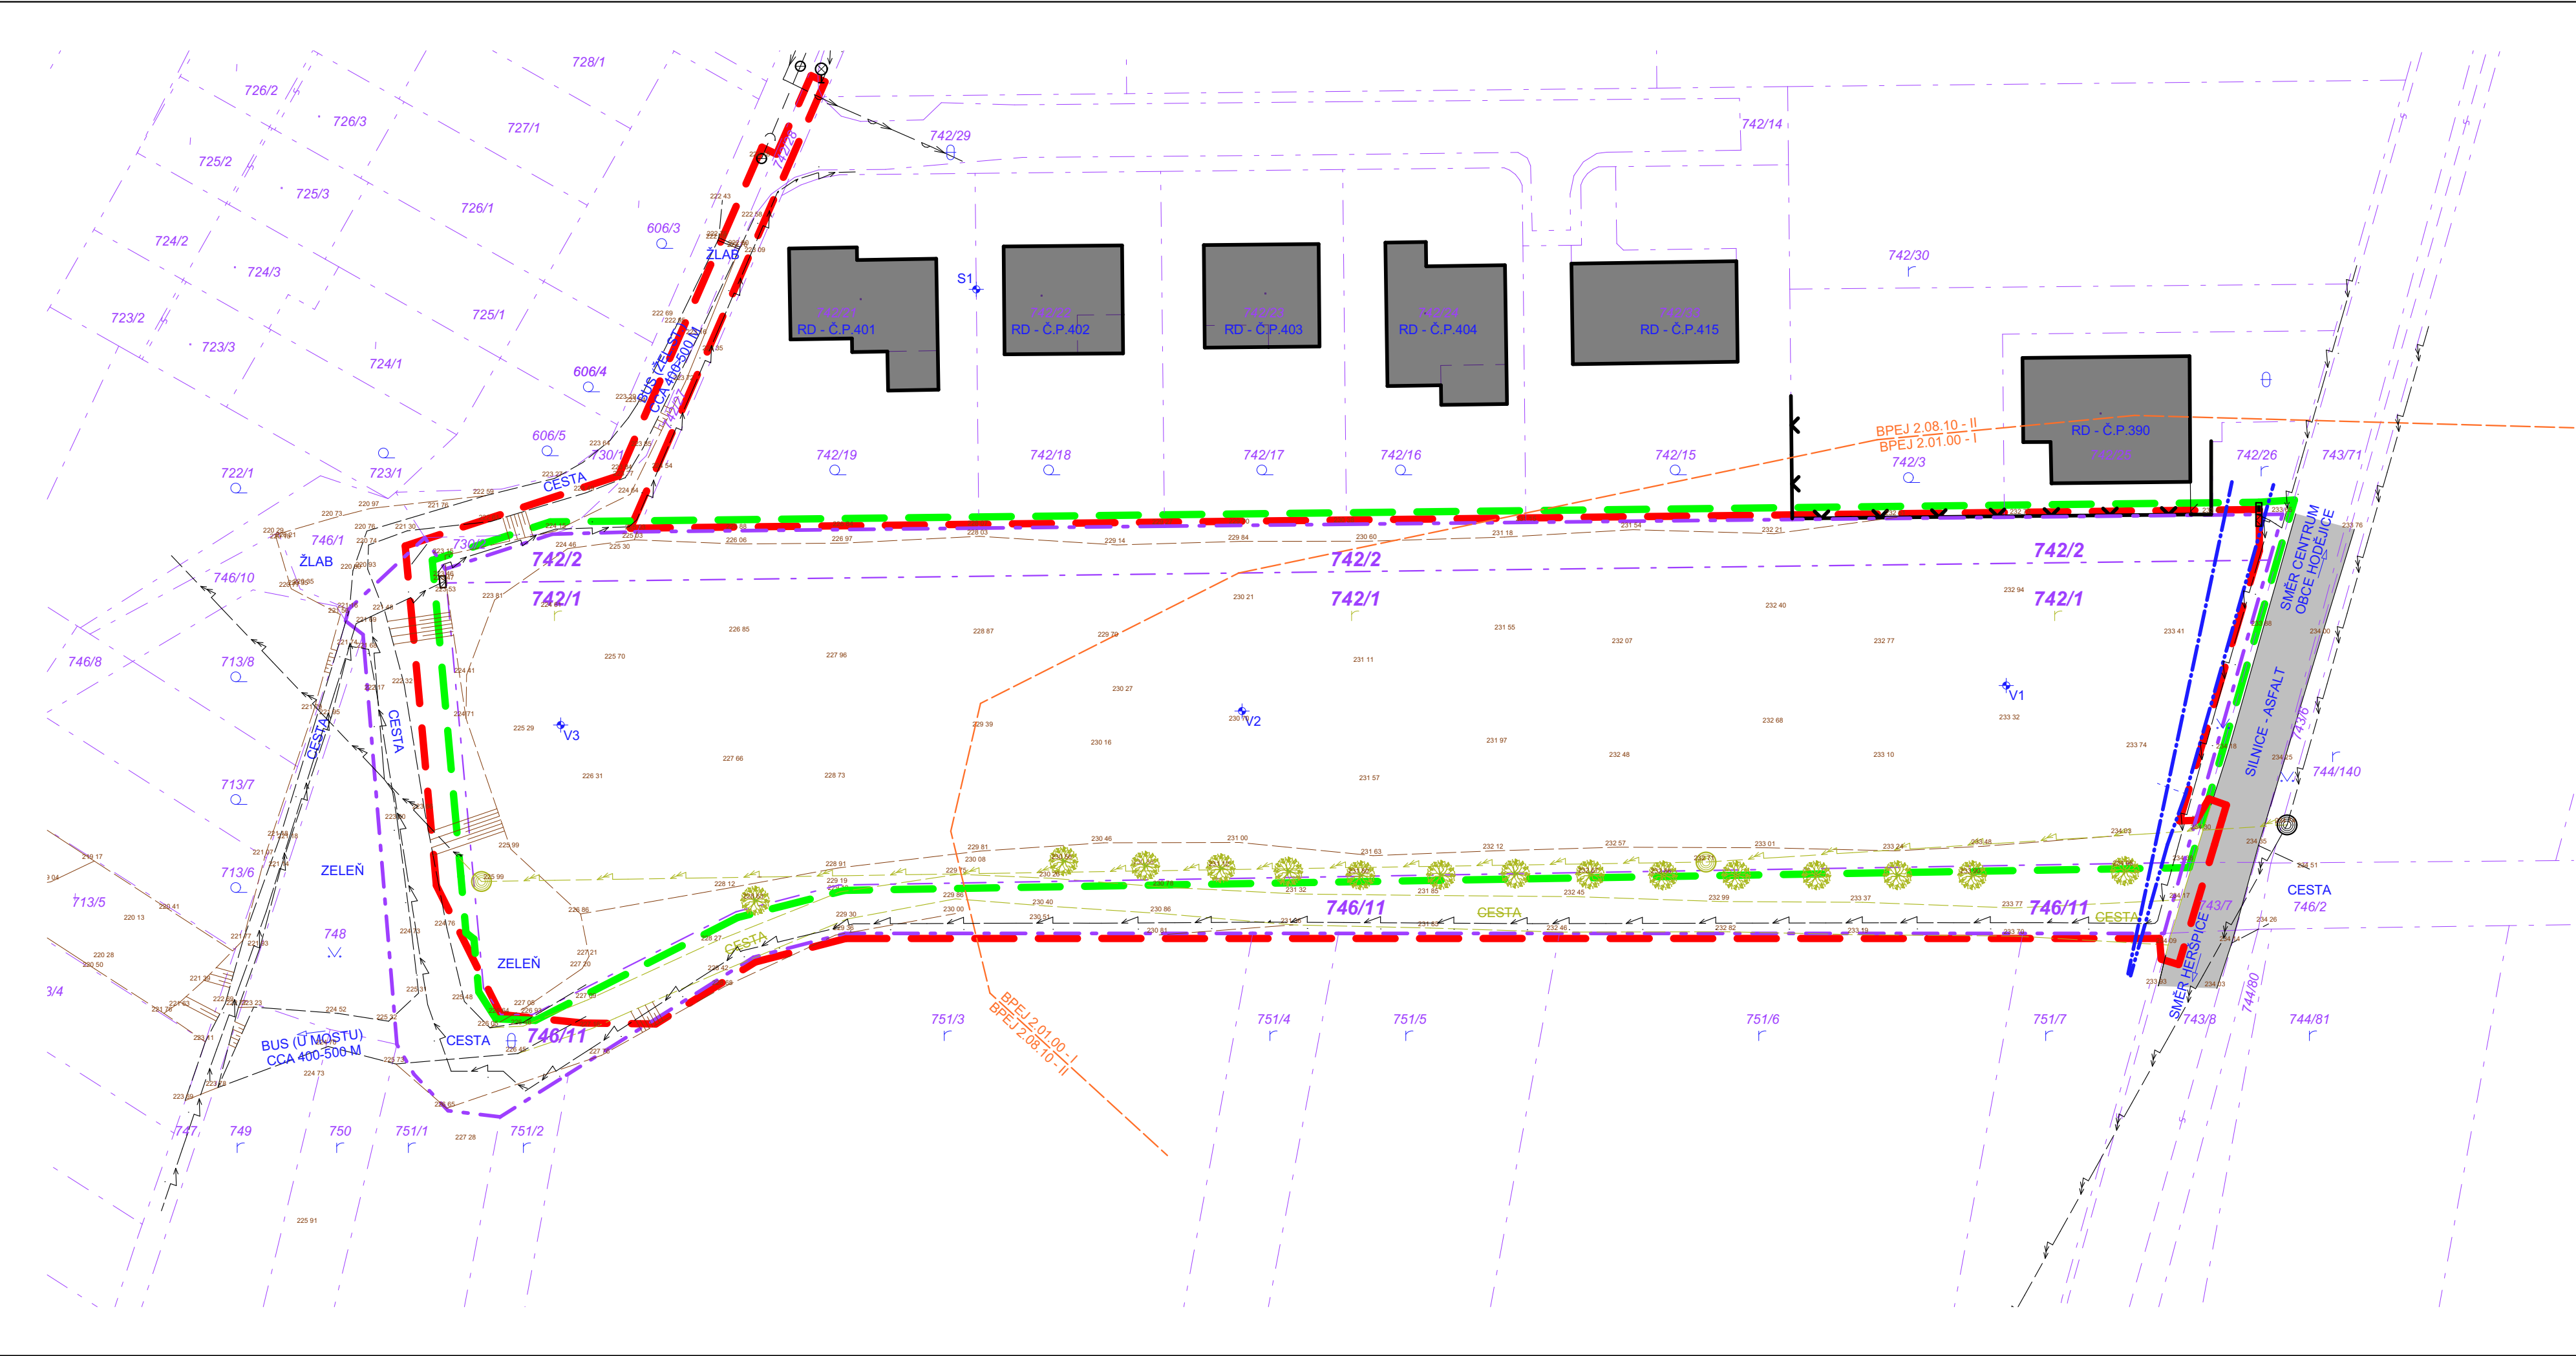

SEZNAM PARCEL, VLASTNICKÉ VZTAHY

Č. PARC.	DRUH POZEMKU	VYUŽITÍ POZEMKU	M2	OBJEKTY NA POZEMKU, ÚČEL	VLASTNÍK
742/1	ORNÁ PŮDA	-	5 873,71	BEZ ZÁSTAVBY	PREFABRNO a.s., KULKOVA 4231/10, BRNO ŽIDENICE, 615 00
742/2	ORNÁ PŮDA	-	886,99	BEZ ZÁSTAVBY	PREFABRNO a.s., KULKOVA 4231/10, BRNO ŽIDENICE, 615 00
746/11	OSTATNÍ PLOCHA	OSTATNÍ KOMUNIKACE	1 582,59	BEZ ZÁSTAVBY	OBEC HODĚJICE, Č.P.41, HODĚJICE, 684 01
			8 343,29 m²		

PLOCHY ZASTAVĚNÉ

OZN.	ÚČEL OBJEKTU	OHRANICENÍ PODLAŽÍ	M2
------	--------------	--------------------	----

LEGENDA

OZNAČENÍ	NÁZEV
[Symbol]	POZEMEK (PARCELA) URČENÝ KE STAVEBNÍMU ZÁMĚRU - OHRANICENÍ
[Symbol]	STÁVAJÍCÍ HRANICE / NAVRHOVANÉ ZMĚNY
[Symbol]	PARCELA - OHRANICENÍ
[Symbol]	VNĚJŠÍ HRANICE / VNITŘNÍ HRANICE - VIZ ČÚŽK
[Symbol]	OHRANICENÍ FUNKČNÍ PLOCHY BI 22
[Symbol]	OHRANICENÍ ÚZEMÍ URČENÉHO K VÝSTAVBĚ
[Symbol]	VČETNĚ DOTČENÝCH PLOCH SOUSEDNÍCH POZEMKŮ
[Symbol]	HRANICE
[Symbol]	BPEJ
[Symbol]	OCHRANNÉ PÁSMO
[Symbol]	KOMUNIKACE (3 M)
[Symbol]	HRANICE INTRAVILÁNU
[Symbol]	Z ROKU 1966
[Symbol]	LES LISTNATÝ
[Symbol]	LES JEHLIČNATÝ
[Symbol]	ZAHRADA
[Symbol]	SAD
[Symbol]	PARK (ZATRAVNĚNÁ PLOCHA), OKRASNÁ ZAHRADA
[Symbol]	LOUKA
[Symbol]	KŘOVÍ
[Symbol]	BAŽINA, PODMAČENÝ TERÉN
[Symbol]	ZPEVNĚNÁ PLOCHA
[Symbol]	ORNÁ PŮDA
[Symbol]	PRŮZKUMNÁ SONDA IGP
[Symbol]	NIVELAČNÍ BOD/ZNAČKA
[Symbol]	STÁVAJÍCÍ VÝŠKOPIS
[Symbol]	VRSTEVNICE / HLINĚNÉ SRÁZKY

LEGENDA INŽENÝR. SÍTÍ

VEŘEJNÉ / DOMOVNÍ / PŘÍPOJKY	NÁZEV
[Symbol]	KANALIZACE SPLAŠKOVÁ
[Symbol]	KANALIZACE DEŠŤOVÁ
[Symbol]	KANALIZACE JEDNOTNÁ
[Symbol]	VODOVOD
[Symbol]	PLYNOVOD
[Symbol]	OSVĚTLENÍ
[Symbol]	VEDENÍ NN
[Symbol]	VEDENÍ VN
[Symbol]	SĎELOVACÍ VEDENÍ
[Symbol]	HORKOVOD

LEGENDA

OZNAČENÍ	NÁZEV
[Symbol]	BUDOVY
[Symbol]	OHRANICENÍ
[Symbol]	PŘEDSAZENÉ PLOCHY - BALKONY, ARKÝŘE....
[Symbol]	OHRANICENÍ (SOUČÁST ZASTAVĚNÉ PLOCHY)
[Symbol]	ZPEVNĚNÉ PLOCHY
[Symbol]	NESOUVISEJÍCÍ SE STAVEBNÍM ZÁMĚREM
[Symbol]	PŘEDLOŽENÁ / TERÉNNÍ SCHODIŠTĚ, RAMPY
[Symbol]	OHRANICENÍ
[Symbol]	OBRUBNÍK - ŠÍŘKY: SILNIČNÍ 150 MM, CHODNÍKOVÝ 100 MM
[Symbol]	ZDĚNÝ NEBO BETONOVÝ PLOT / OPĚRNÁ ZIDKA, PODEZDÍVKA
[Symbol]	DRÁTĚNÝ PLOT
[Symbol]	BEZ PODEZDÍVKY / NA PODEZDÍVCE
[Symbol]	DŘEVĚNÝ PLOT
[Symbol]	BEZ PODEZDÍVKY / NA PODEZDÍVCE
[Symbol]	KOVOVÝ PLOT - PANELOVÝ, KOVANÝ
[Symbol]	BEZ PODEZDÍVKY / NA PODEZDÍVCE
[Symbol]	BRÁNA
[Symbol]	BRANKA
[Symbol]	PŘEDSAZENÉ PLOCHY - STŘECHY, MARKÝZY....
[Symbol]	OHRANICENÍ (NENÍ SOUČÁST ZASTAVĚNÉ PLOCHY)
[Symbol]	PODZEMNÍ OBJEKTY / VODOHOSPODÁŘSKÉ OBJEKTY
[Symbol]	OHRANICENÍ (DOPLNĚNO ZNAČKOU - VIZ NÍŽE)
[Symbol]	PLYNOVODNÍ SKŘÍŇ
[Symbol]	SLABOPROUDÝ ROZVADĚČ
[Symbol]	SLOUP / STOŽAR
[Symbol]	LOUKA
[Symbol]	DOPRAVNÍ ZNAČKA
[Symbol]	ELEKTROMĚRNÁ SKŘÍŇ
[Symbol]	POJISTKOVÁ SKŘÍŇ
[Symbol]	VSAKOVACÍ OBJEKT
[Symbol]	JÍMKY AKUMULAČNÍ
[Symbol]	LAMPA
[Symbol]	ROZHLAS
[Symbol]	LAMPA + ROZHLAS
[Symbol]	SLOUPEK OSVĚTLENÍ
[Symbol]	VODOMĚRNÁ ŠACHTA (HRANATÁ / KRUHOVÁ)
[Symbol]	STUDNA
[Symbol]	POŽÁRNÍ NÁDRŽ
[Symbol]	ČOV
[Symbol]	RETENČNÍ NÁDRŽ
[Symbol]	TRAFOSTANICE
[Symbol]	HYDRANT
[Symbol]	PODZEMNÍ / NADZEMNÍ
[Symbol]	SILNIČNÍ VPUST
[Symbol]	ŠACHTA / ŠOUPĚ
[Symbol]	NÁDOBY TDO (TUHÝ DOMOVNÍ ODPAD)
[Symbol]	POŠTOVNÍ SCHRÁNKA
[Symbol]	ZUMPA
[Symbol]	SEPTIK
[Symbol]	VZROSTLÁ ZELENĚ (SPECIFIKACE V POZNÁMCE)
[Symbol]	VĚTŠÍ STROM / MENŠÍ STROM / KER

POZNÁMKA

- SITUACE SE VĚNUJE PŮVODNÍMU STAVU, VLASTNICKÝM VZTAHŮM A PŘÍPADNĚ SLOUŽÍ JAKO SITUACE BOURACÍCH PRACÍ
- PŘESNÉ URČENÍ A VEDENÍ VŠECH STÁVAJÍCÍCH INŽENÝRSKÝCH SÍTÍ JE NUTNO PŘED ZAČETÍM PRACÍ PŘESNĚ VYTYČIT A OZNAČIT A PŘI VÝSTAVBĚ RESPEKTOVAT VŠECHNY POŽADAVKY A NAŘÍZENÍ SPRÁVCŮ SÍTÍ, TYKAJÍCÍCH SE PŘEDEVŠÍM OCHRANNÝCH PÁSEM, PŘÍPADNĚHO KRÍŽENÍ SÍTÍ APOD.
- STÁVAJÍCÍ ROSTLÁ ZELENĚ PODLEHAJÍCÍ JAKÉMUKOLI ŘÍZENÍ SE V DOTČENÉ OBLASTI POZEMKU NEVYSKYTUJE
- POZEMEK JE VOLNĚ PŘÍSTUPNÝ
- STÁVAJÍCÍ VÝŠKOVÉ ÚDAJE VYCHÁZÍJÍ Z GEODETICKÝCH PODKLADŮ, GEODETICKÉ SOUŘADNICE V S-JTSK SYSTÉMU
- SITUACE JE ŘEŠENA DLE STÁVAJÍCÍCH ÚDAJŮ V ČÚŽK - KVĚTEN 2024
- ČÁST POZEMKU INVESTORA NENÍ VÝSTAVBOU DOTČENA
- PŘI REALIZACI JAKÉKOLI DÍLČÍ ČÁSTI OBJEKTU JE NUTNÉ POUŽÍVAT KOMPLETNÍ DOKUMENTACI VČETNĚ VŠECH PŘÍLOH!
- VÝKRESOVÁ DOKUMENTACE SLOUŽÍ POUZE PRO SPOLEČNÉ ÚZEMNÍ ŘÍZENÍ (JEDNÁ SE O ÚZEMNÍ STUDIÍ)

±0,000 = 231,82 m.n.m.

SOUŘADNÝ SYSTÉM: S-JTSK
VÝŠKOVÝ SYSTÉM:BpV

NÁZEV DÍLA		STAMIN PROJEKCE	
REZIDENCE HODĚJICE		+420 806 680 458, vledan@stamin.eu, www.stamin.eu	
RODINNÉ DOMY 6.1-9, PARC.Č.742/1, 742/2		DIGITÁLNÍ ZPRAC. ARCHICAD 27	ZAKÁZKOVÉ Č. 2307
MÍSTO STAVBY - ADRESA		HLAVNÍ PROJEKTANT	Ing. VLADAN HENЕК, MBA.
- HODĚJICE, OKRES VÝŠKOV		DATEM	10.06.2025
MÍSTO STAVBY - KATASTR		FORMÁT	1 050/297
HODĚJICE (640239)		STUPEŇ DOK-CE	ČÍSLO REVIZE
STAVEBNÍKINVESTOR		DATEM	10.06.2025
PREFABRNO a.s.		STUPEŇ DOK-CE	ČÍSLO REVIZE
ZÁSTUPCE INVESTORA		DATEM	10.06.2025
Ing. PAVEL VYIROUBAL, Ph.D.		STUPEŇ DOK-CE	ČÍSLO REVIZE
NÁZEV VÝKRESU		DATEM	10.06.2025
C. SITUACNÍ VÝKRESY		STUPEŇ DOK-CE	ČÍSLO REVIZE
PŮVODNÍ STAV, BOURANÉ K-CE		DATEM	10.06.2025
		STUPEŇ DOK-CE	ČÍSLO REVIZE