


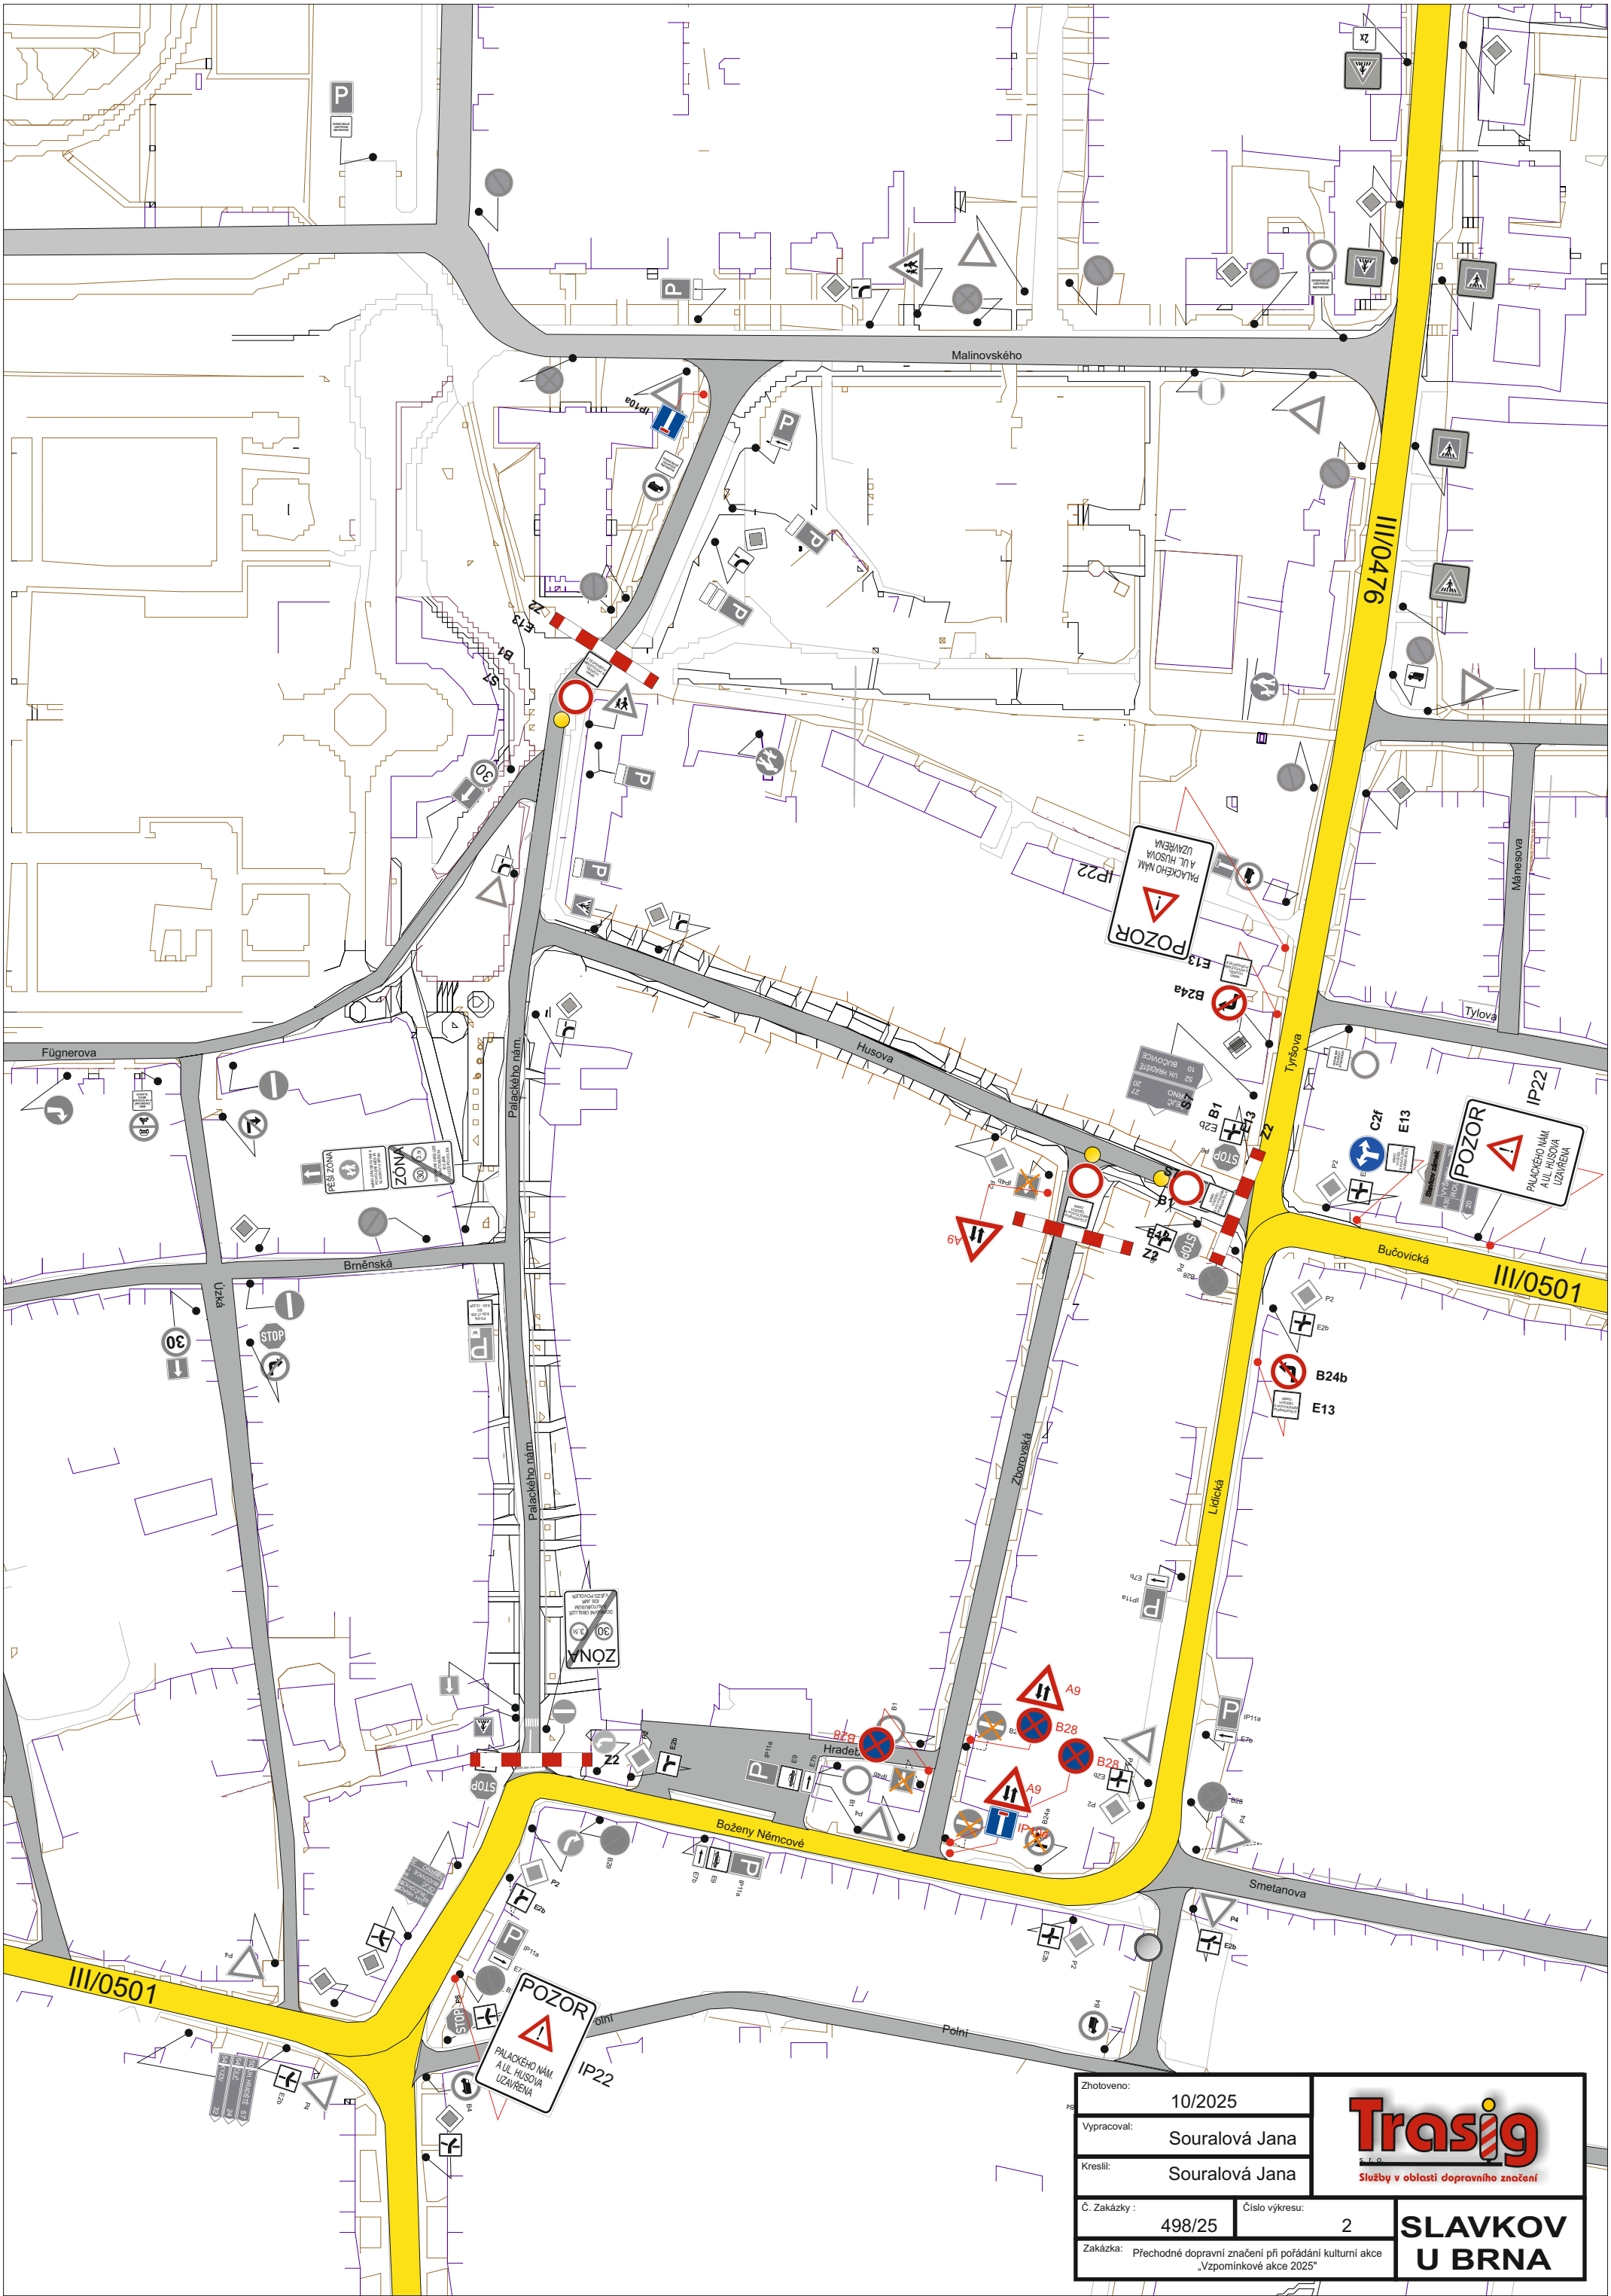

Zhotoveno:		10/2025	
Vypracoval:		Souralová Jana	
Kreslil:		Souralová Jana	
Č. Zakázky :		498/25	
Číslo výkresu:		2	
Zakázka:		Přechodné dopravní značení při pořádání kulturní akce „Vzpomínkové akce 2025“	
		SLAVKOV U BRNA	