



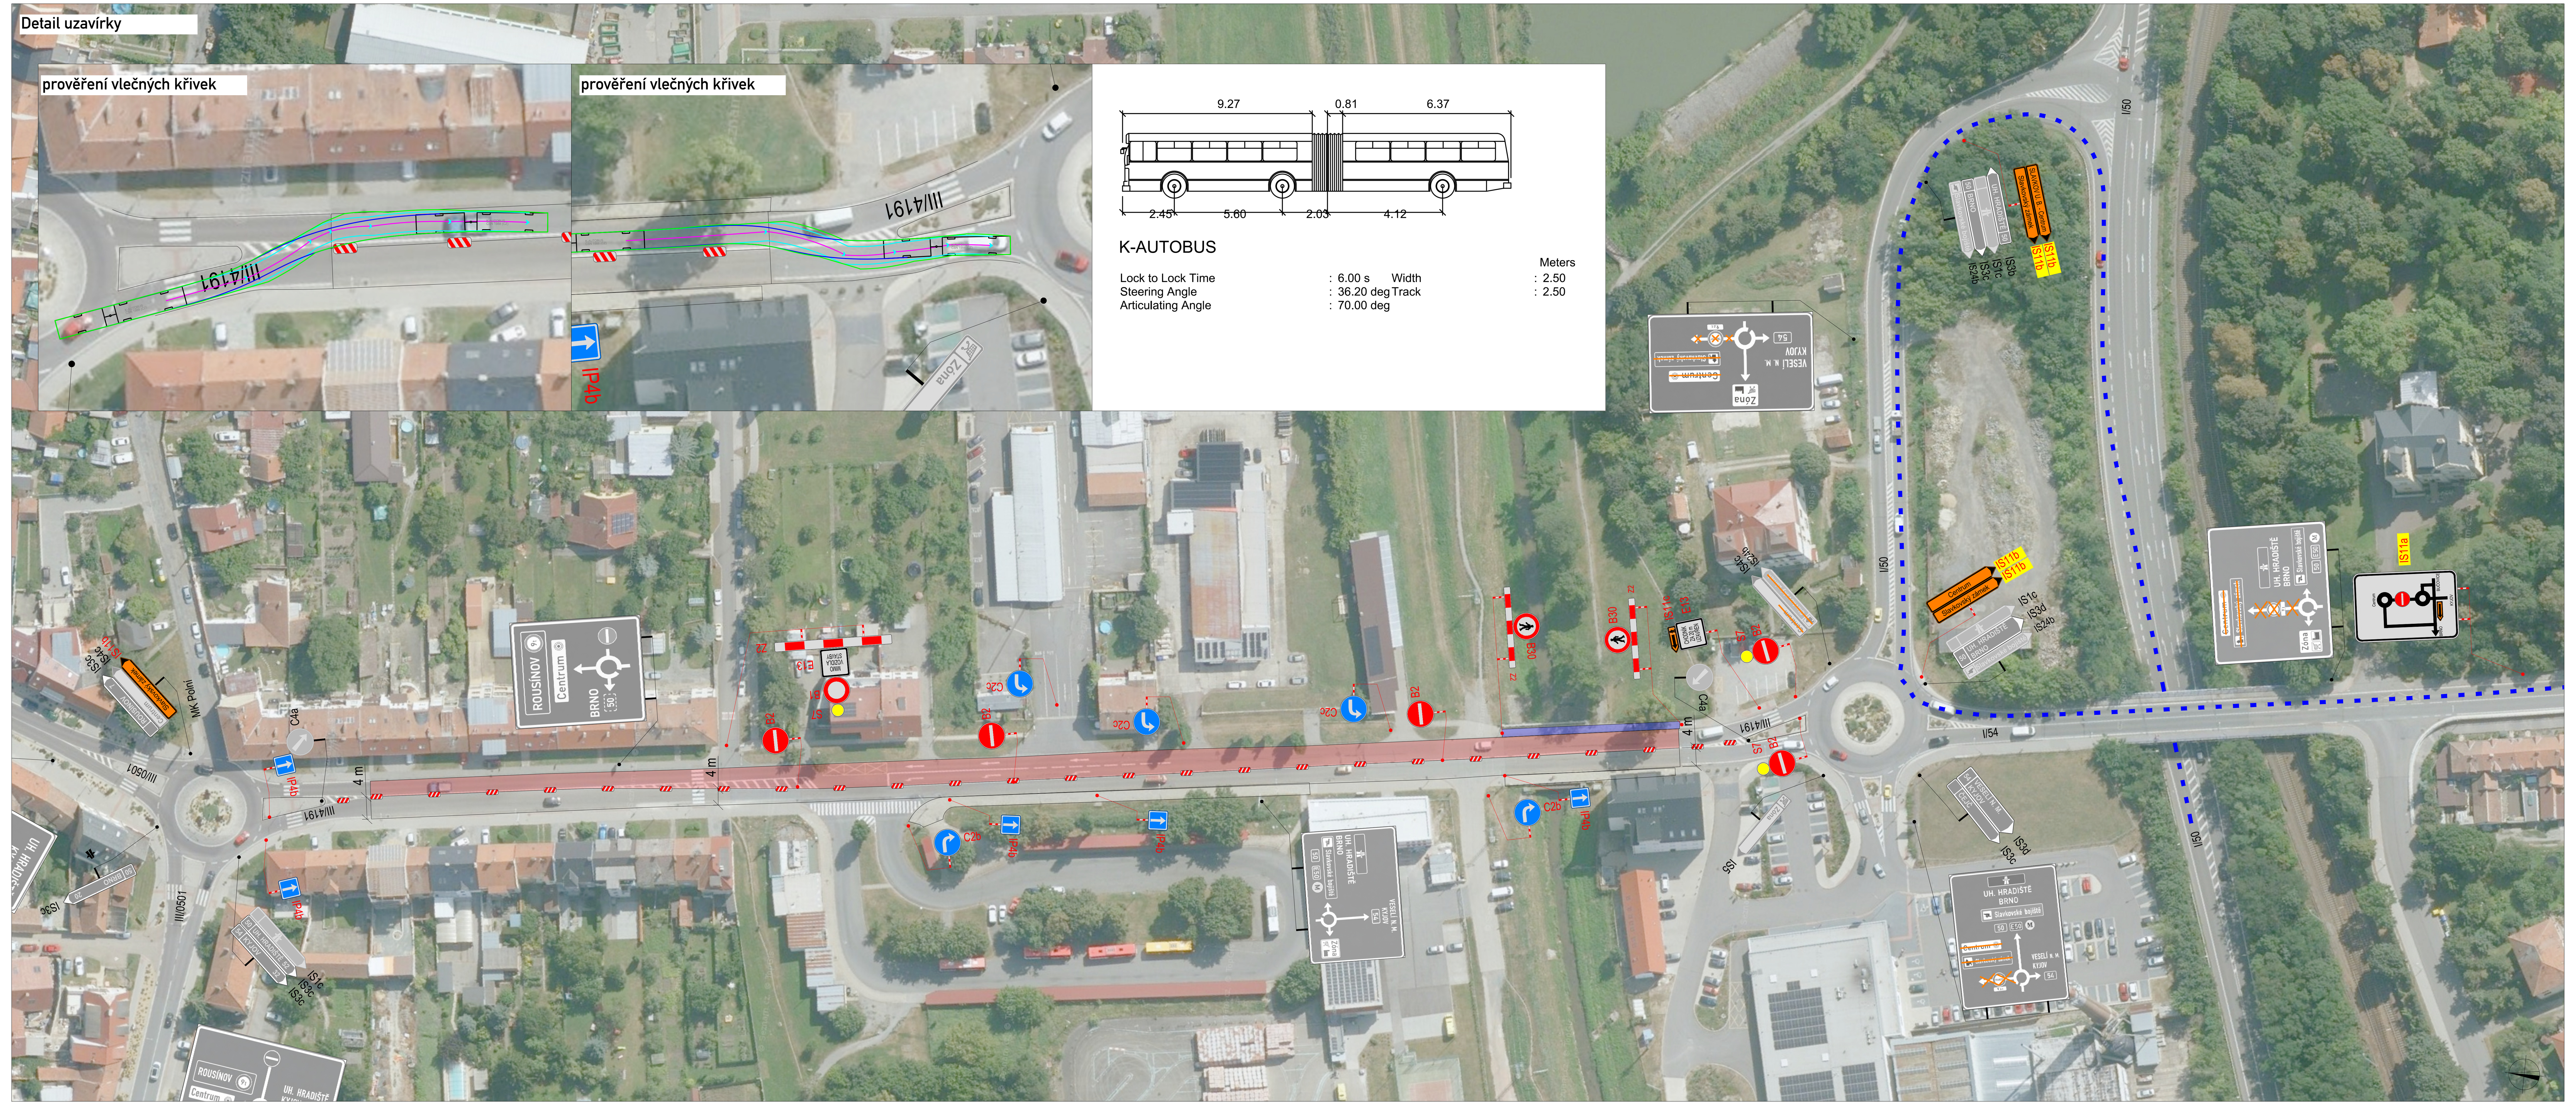

Uzavírka silnice III/4191 v km od 0,000 do 0,400 provozního staničení.
Objízdné trasy jsou navrženy aby bylo eliminováno co nejvíce odbočení vlevo
Objízdná trasa pro vozidla jedoucí ze směru od Uherského Hradiště:
I/50 - III/0501
Objízdná trasa pro vozidla jedoucí ze směru od Brna:
I/50 - III/0501
Objízdná trasa pro vozidla jedoucí ze směru od Kyjova:
I/54 - I/50 - III/0501

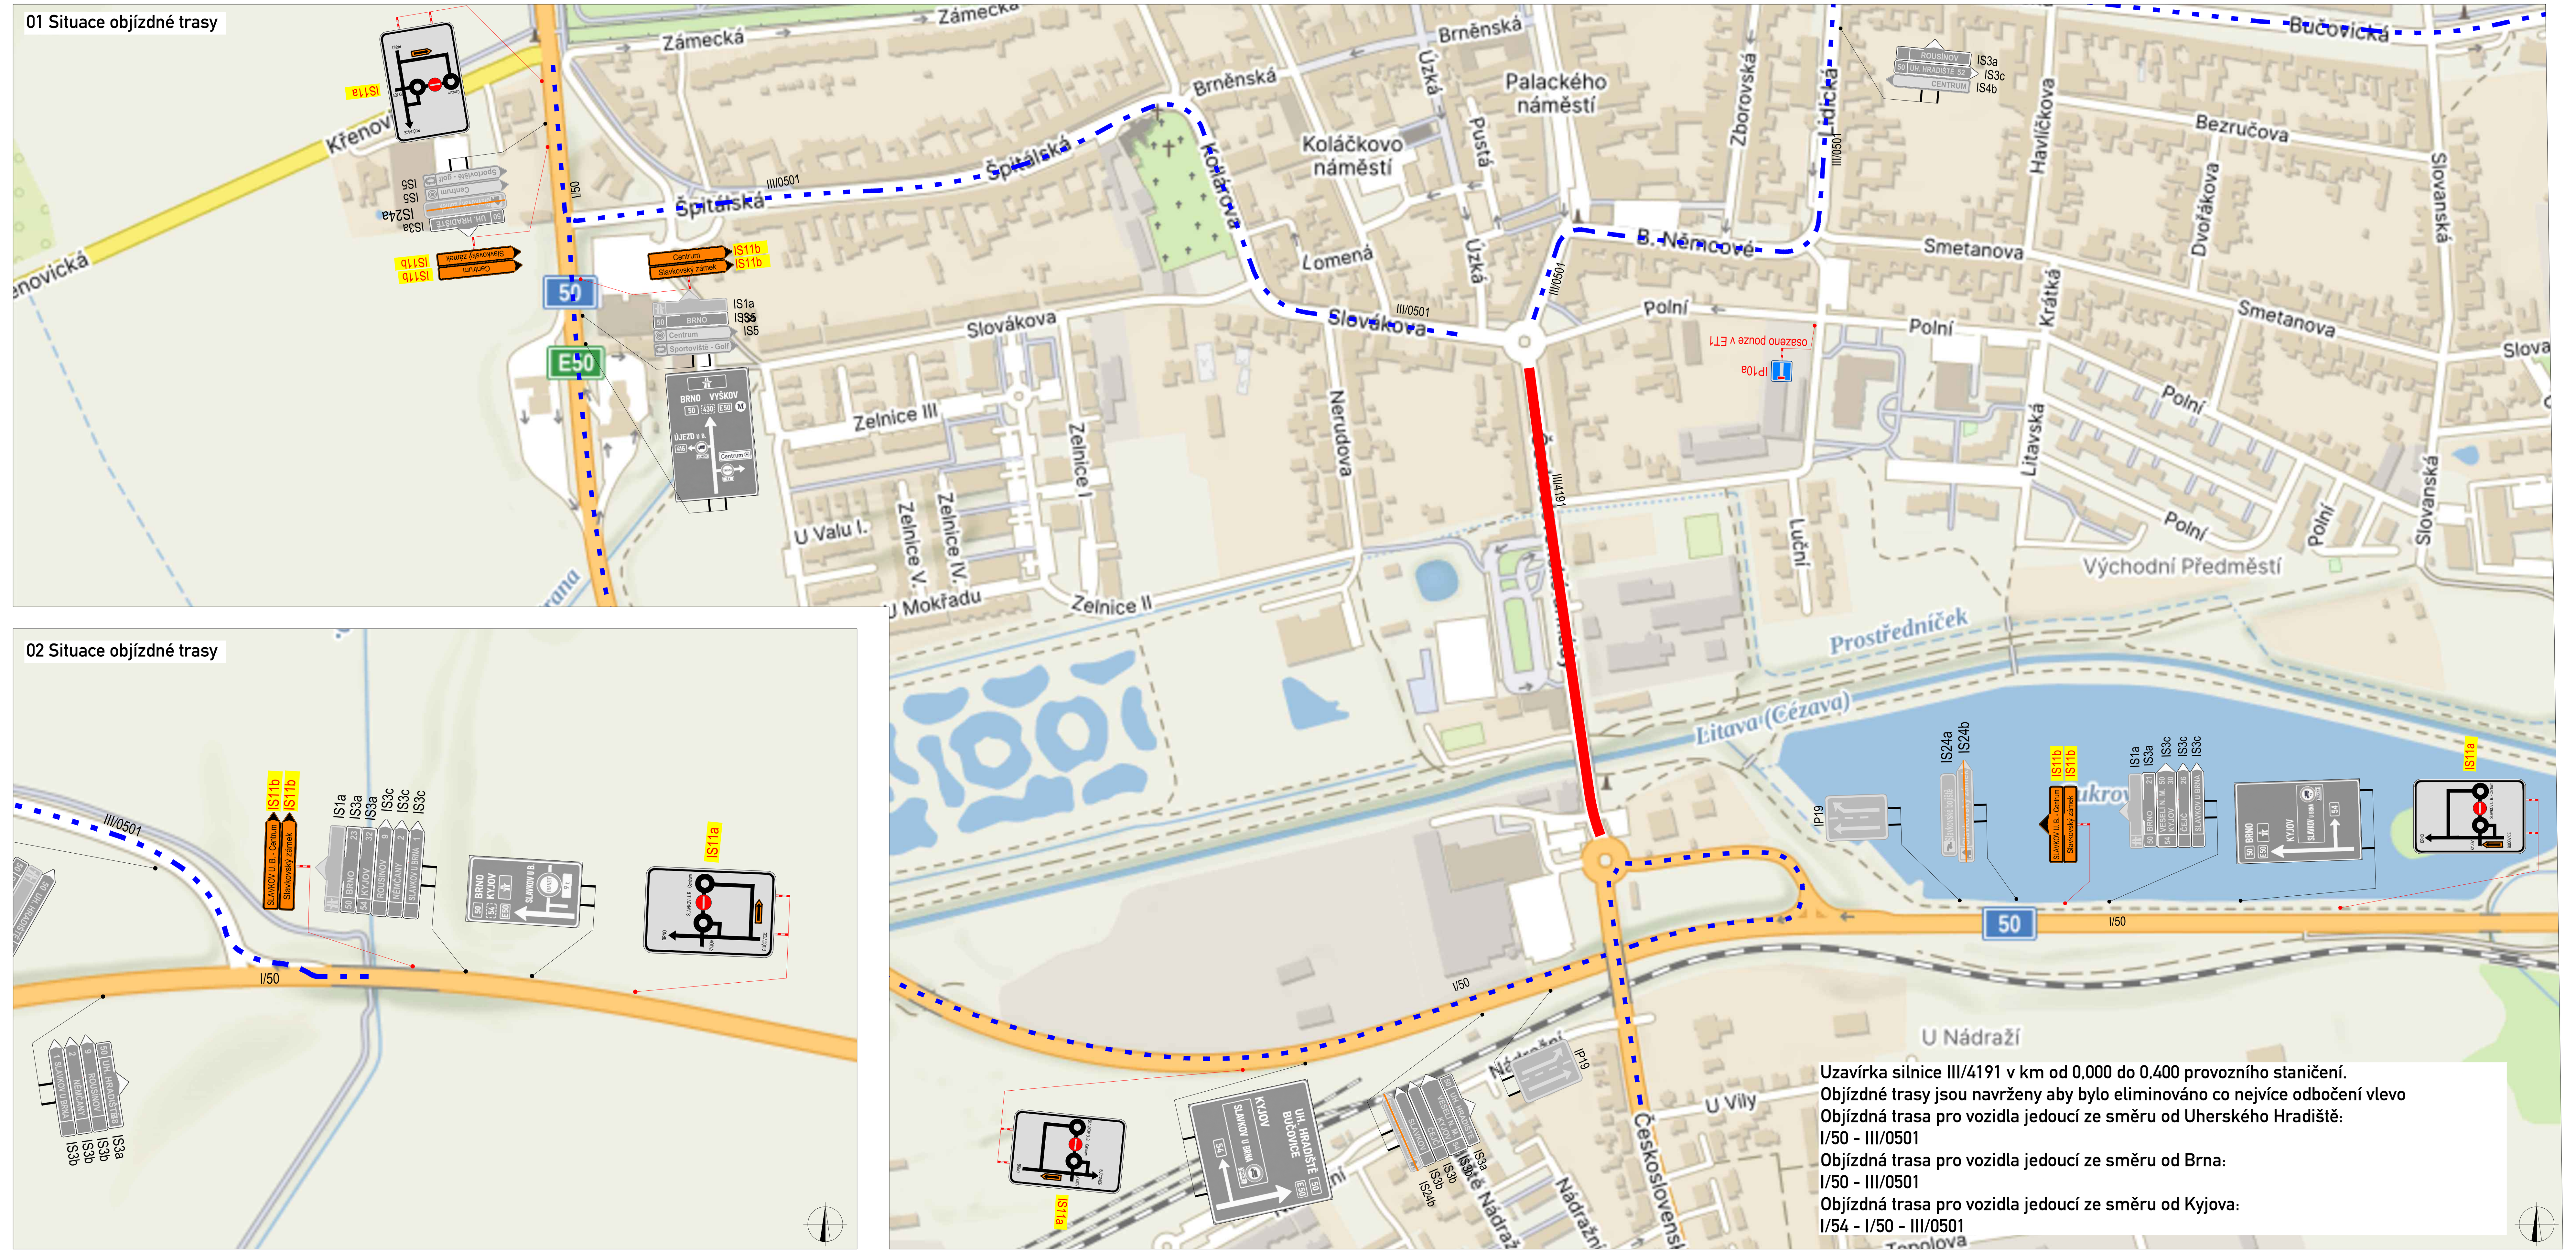

LEGENDA

P6	TRVALÉ SVISLÉ DOPRAVNÍ ZNAČENÍ
P6	DOČASNĚ ZNEPLATNĚNÉ TRVALÉ DOPRAVNÍ ZNAČENÍ
P6	NAVRŽENÉ PŘECHODNÉ DOPRAVNÍ ZNAČENÍ
	UZAVŘENÝ ÚSEK
	OBJÍZDNÁ TRASA

Použité dopravní značení bude v základní velikosti a v reflexním provedení tř.1
K návrhu dopravního značení bylo využito: TP 65 Zásady pro dopravní značení na pozemních komunikacích,

PLATNOST DOKUMENTACE

POLICIE ČESKÉ REPUBLIKY

V .... dne ....

V .... dne ....

V .... dne ....

V .... dne ....

VYPRACOVAL:	Roman Stehlík roman.stehlik@zlinmark.cz	KÓD ZAKÁZKY:	
NÁZEV STAVBY:	III/4191 Slavkov u Brna, ul. ČS armády	ČÍSLO ZAKÁZKY:	283/2026
		FORMÁT:	1x A4
		ÚČEL:	RDS
OBSAH:	DOPRAVNĚ - INŽENÝRSKÁ OPATŘENÍ ETAPA 2	ČÍSLO PŘÍLOHY:	02
		DATUM:	09/2026

ZLINMARK DZ s.r.o.
Luleč 311
683 03 Luleč
Mail.: zlinmark@zlinmark.cz
www.zlinmark.cz