



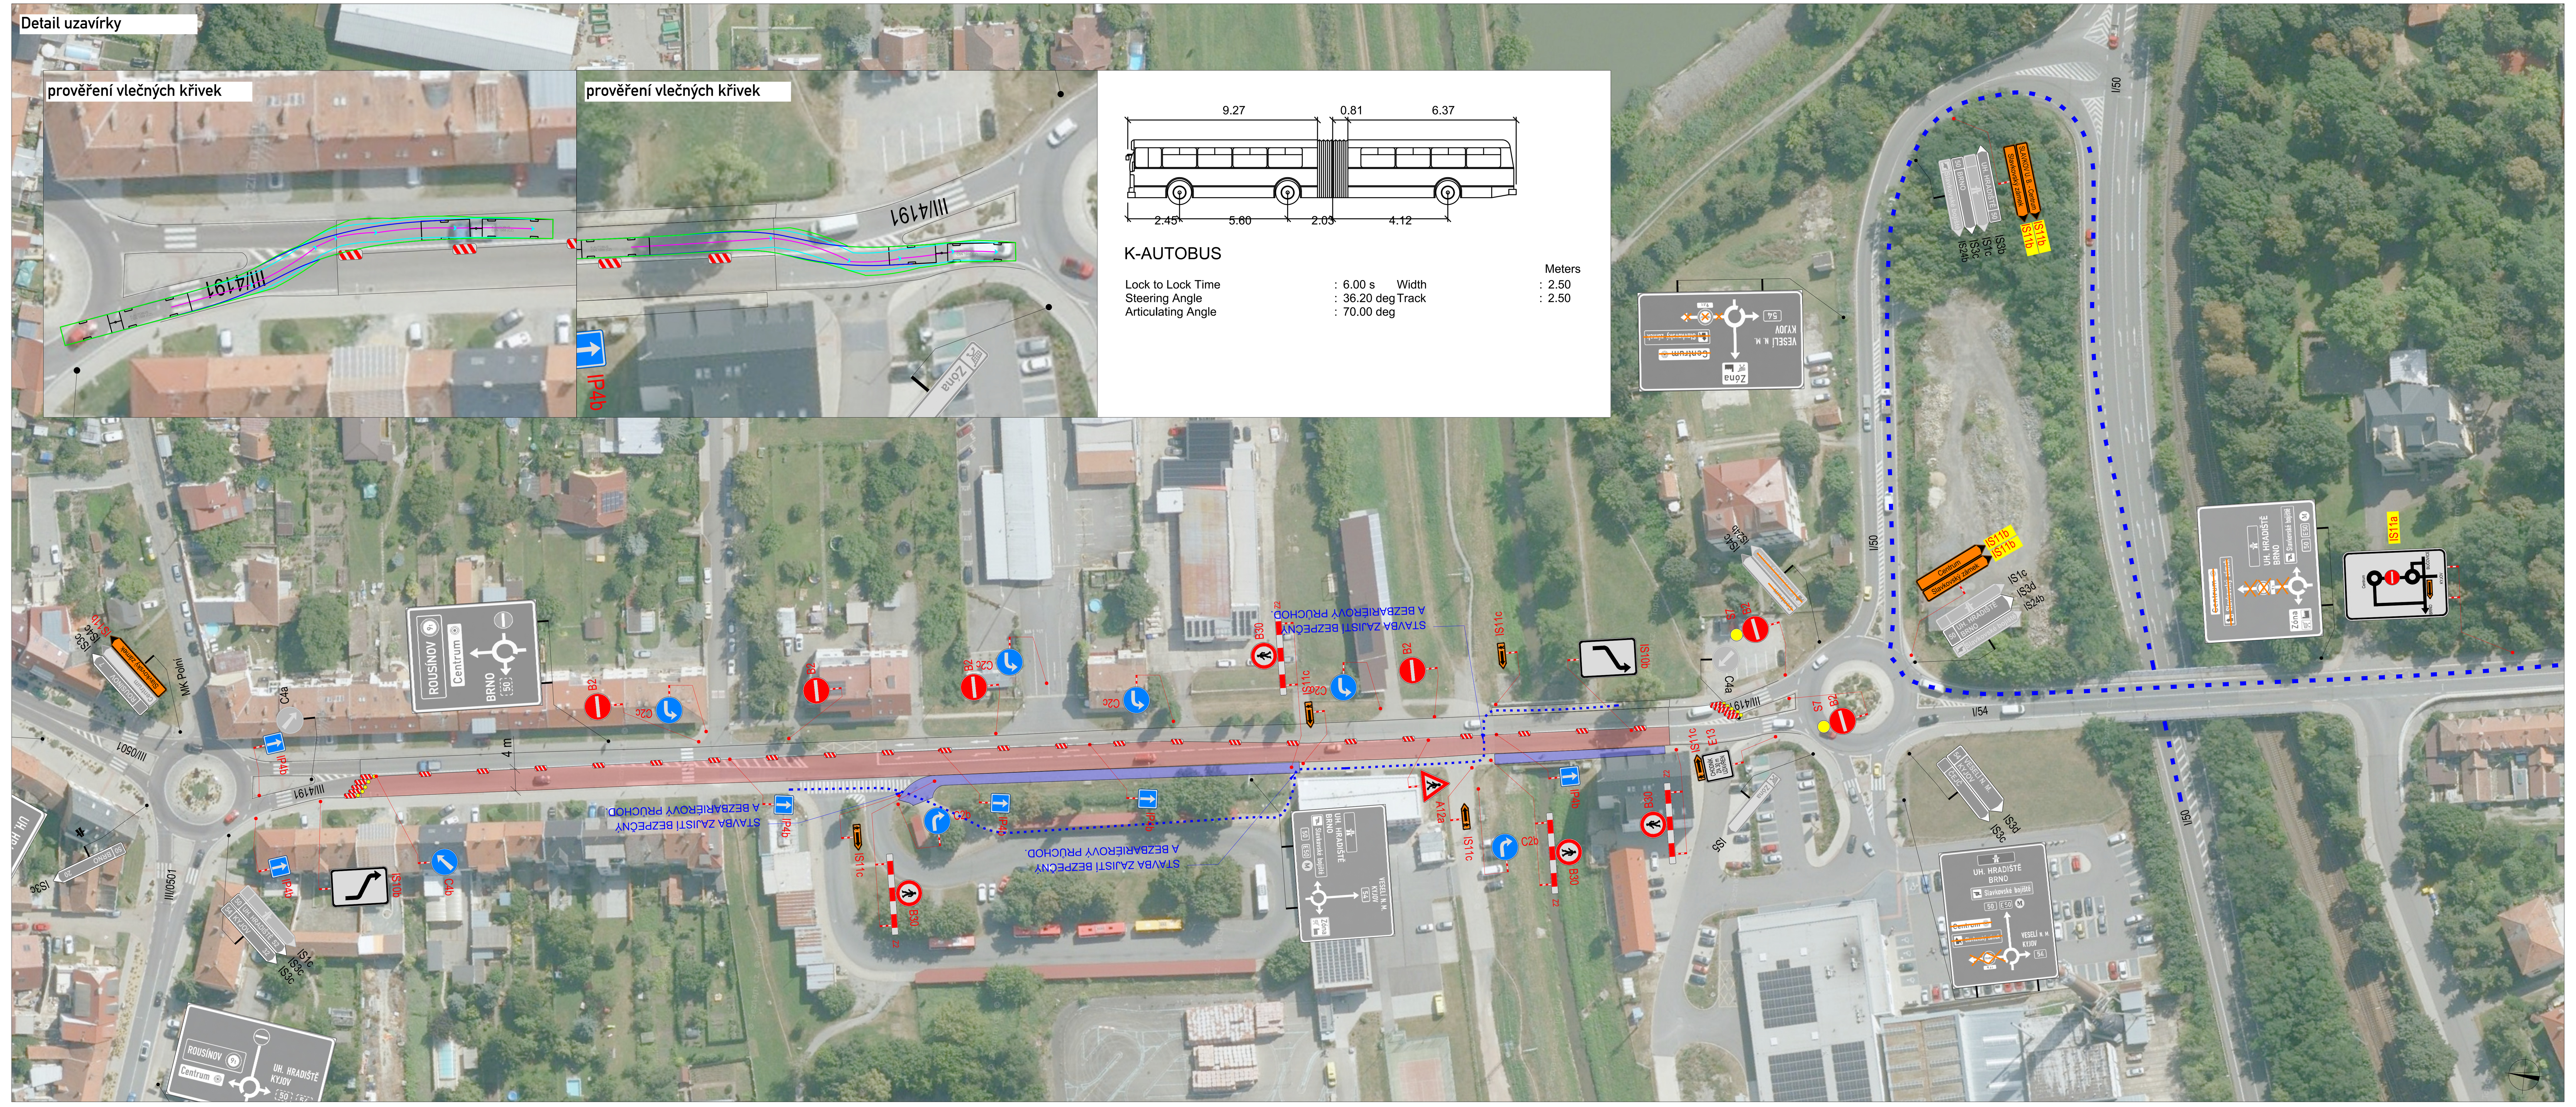

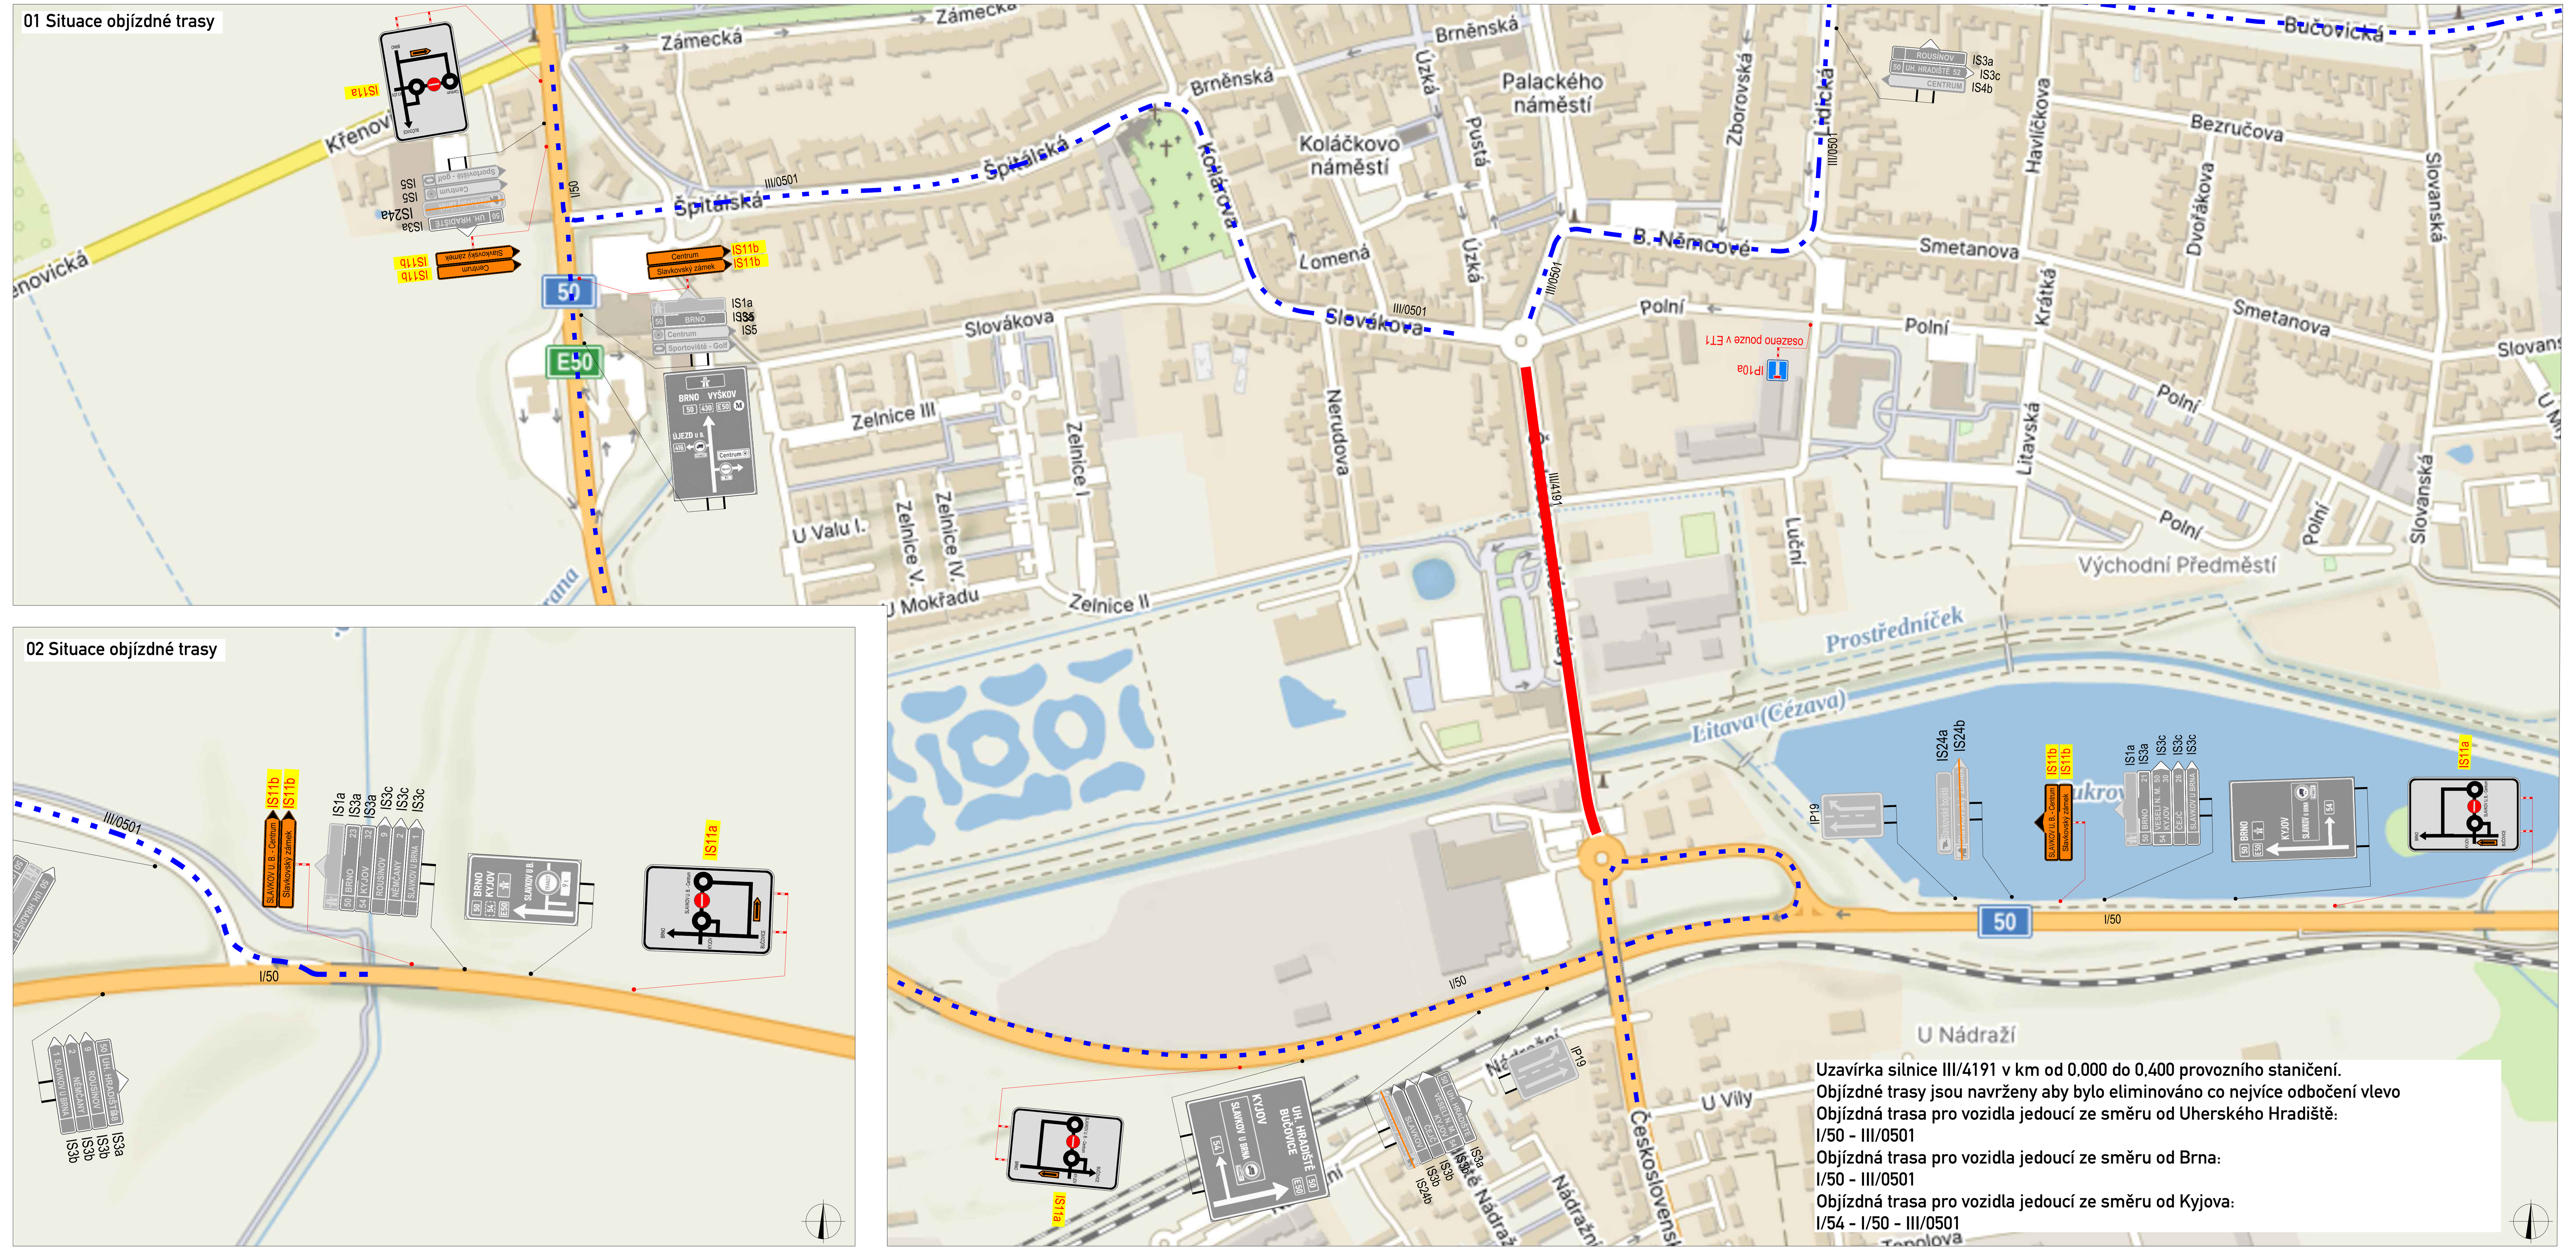

LEGENDA

P6 TRVALÉ SVISLÉ DOPRAVNÍ ZNAČENÍ	UZAVŘENÝ ÚSEK
P6 DOČASNĚ ZNEPLATNĚNÉ TRVALÉ DOPRAVNÍ ZNAČENÍ	OBJÍZDNÁ TRASA
P6 NAVRŽENÉ PŘECHODNÉ DOPRAVNÍ ZNAČENÍ	

PLATNOST DOKUMENTACE

POLICIE ČESKÉ REPUBLIKY

V .... dne ....

V .... dne ....

V .... dne ....

V .... dne ....

Použité dopravní značení bude v základní velikosti a v reflexním provedení tř.1
K návrhu dopravního značení bylo využito: TP 65 Zásady pro dopravní značení na pozemních komunikacích,

VYPRACOVÁL:	Roman Stehlík roman.stehlik@zlinmark.cz	KÓD ZAKÁZKY:	
NÁZEV STAVBY:	III/4191 Slavkov u Brna, ul. ČS armády	ČÍSLO ZAKÁZKY:	283/2026
		FORMÁT:	1x A4
		ÚČEL:	RDS
OBSAH:	DOPRAVNĚ - INŽENÝRSKÁ OPATŘENÍ ETAPA 1	ČÍSLO PŘÍLOHY:	01
		DATUM:	09/2026

ZLINMARK DZ s.r.o.
Luleč 311
683 03 Luleč
Mail.: zlinmark@zlinmark.cz
www.zlinmark.cz